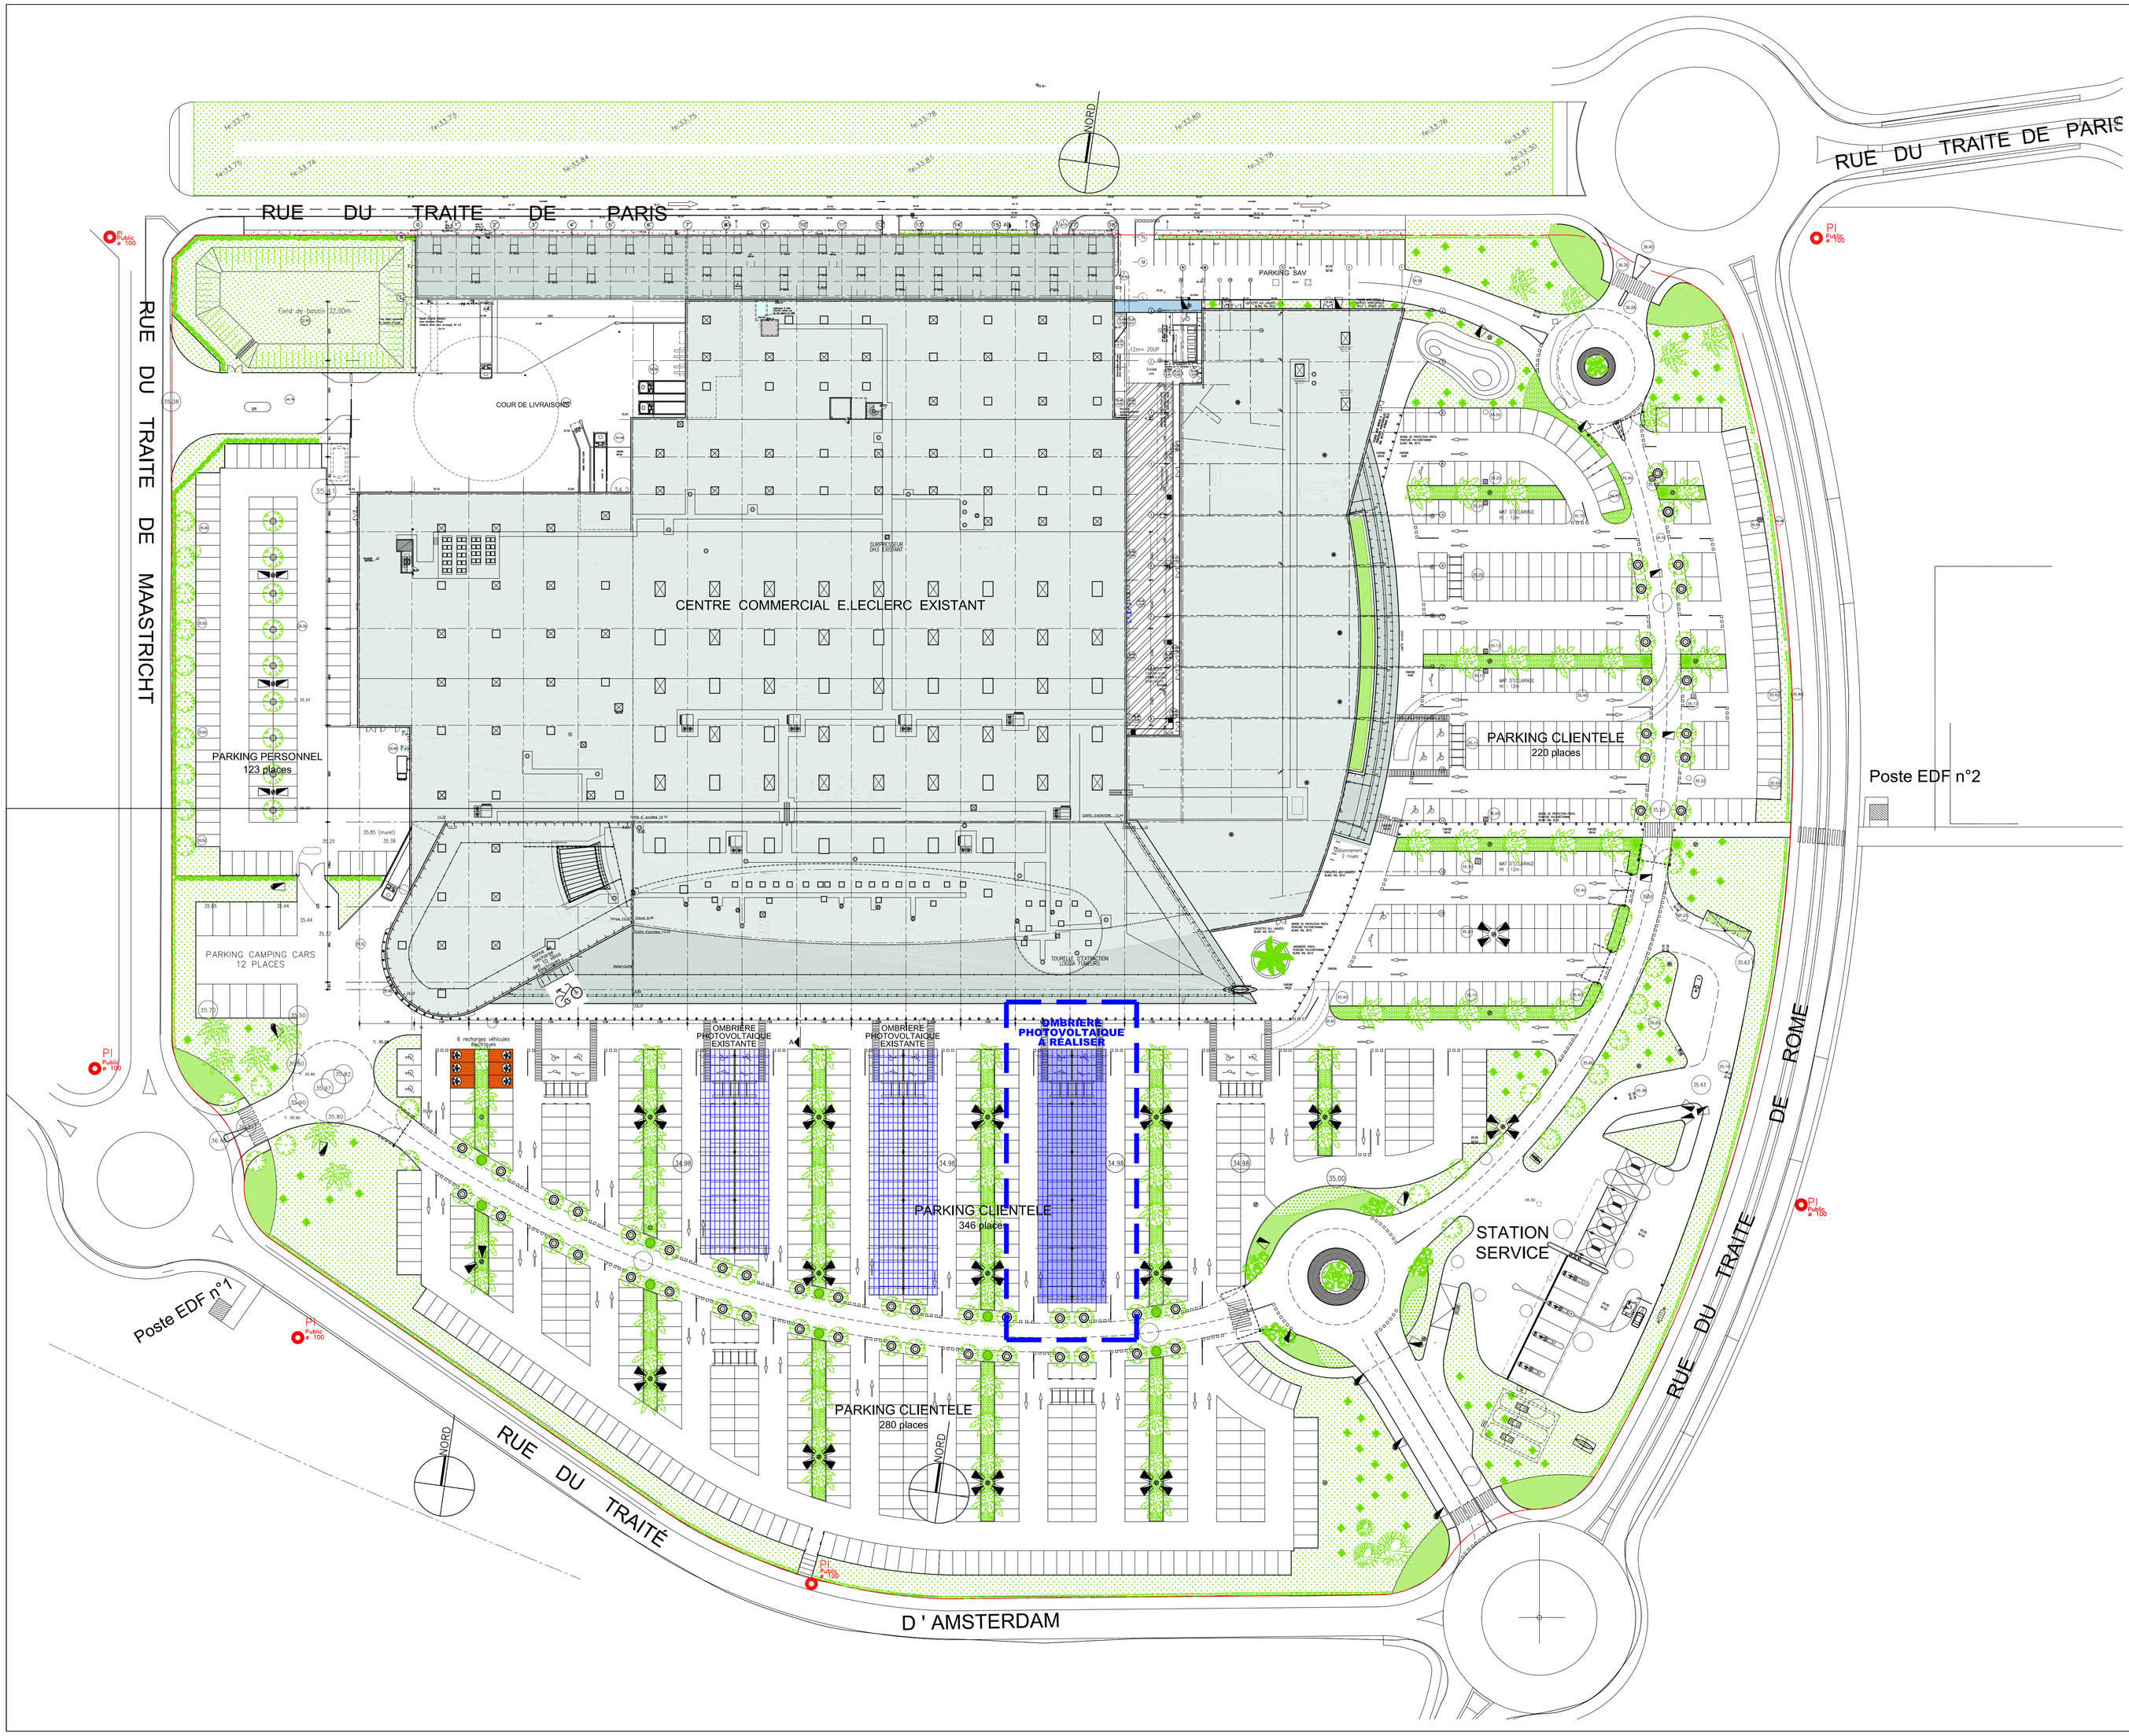

E.Leclerc

S.A. SODIPOR
1, rue du Traité d'Amsterdam
44210 PORNIC

CENTRE COMMERCIAL
DE L'EUROPE
1, rue du Traité d'Amsterdam - 44210 PORNIC

SARL LAMEYNARDIE	ARCHITECTES D.P.L.G. 8 avenue des Thébaudières 44800 SAINT HERBLAIN	Tél. : 02 40 63 71 02 email : sarl.lameynardie@orange.fr

PROJET DE RÉALISATION D'UNE OMBRIERE PHOTOVOLTAIQUE

PLAN DE MASSE TOITURE EXISTANT ET PROJET

PC	Date : Juin 2020	Échelle : 1/500	2.1