

# DOSSIER TECHNIQUE

## FORAGE D'EAU

Entreprise:	BONNIER
Client:	LE JARDIN D'ALIWEN
Maître d'oeuvre:	IGEFOR ENVIRONNEMENT 26 le Tertre 35580 GUIGNEN
Exploitant:	LE JARDIN D'ALIWEN

Code National BSS :

N° Déclaration \*\* :

Police de l'eau \* :

\* Numéro de déclaration au titre de la police de l'eau

\*\* N° d'enregistrement de déclaration préalable

**Lieu de l'ouvrage :** Route de la route Blanche  
44350 ST MOLF

**Coordonnées :** Longitude 0 Latitude 0 **Altitude :** 17.00 m  
Zone Lambert 1 carto métrique

**Nombre de forages :** 1

**Date début de l'ouvrage :** 01/03/2020

**Resp. M. Ouvrage :**

**Date fin de l'ouvrage :** 10/03/2020

**Resp. M. Oeuvre :**

**Machine :**

**Resp. Chantier :**

**Date début pompage :**

**Niveau statique non perturbé :** 0.00 m

**Date fin de pompage :**

**Débit Maxi. d'essai :** 0.00 m3/h

**Nombre de nappes identifiées :**

**Rabattement correspondant :** 0.00 m

**Notes :**

## TRONCONS de L'OUVRAGE

## FORAGE D'EAU

Client:	LE JARDIN D'ALIWEN
Maître d'oeuvre:	IGEFOR ENVIRONNEMENT
Lieu de l'ouvrage :	Route de la route Blanche
	44350 ST MOLF

## LITHOLOGIE

De	à	Libellé
0.00	10.00	Aréne schisteuse
10.00	120.00	Groupe de l'estuaire de la Vilaine : Micaschistes à muscovite, chlorite et albite

## FORAGE

De	à	Ø"	Ømm	Mode de forage	Fluide de forage
0.00	12.00	10"5/8	270.00	M.f.t.	Air
12.00	120.00	7"	178.00	M.f.t.	Air

\* Reconnaissance

## TUBAGE

De	à	Ø"	Ømm	Epais.	Ecra.	Nature du tubage	Type	Slot	Vide %
0.00	20.00	5"1/2	140.00	0.00		P.v.c.	Tube-plein		
20.00	120.00	5"1/2	140.00	0.00		P.v.c.	Crepine fentes	1.00	

## REPLISSAGE

De	à	Ø"	Ømm	Matériau	Nature	Méthode de pose	Texture	Gra. (mm)	Vol. m3
0.00	20.00	5"1/2	140.00	Ciment	Cpa 55	Sous pression			

## ACCESSOIRE

De	à	Type d'accessoire
12.00	12.00	Packer

# FORAGE D'EAU


**Client :** LE JARDIN D'ALIWEN  
**Maitre d'oeuvre :** IGEFOR ENVIRONNEMENT  
**Localisation de l'ouvrage :** Route de la route Blanche  
**44350 ST MOLF**

**Travaux réalisés :** 1/1  
 du : 01/03/2020 au : 10/03/2020  
**Coordonnées de l'ouvrage :**  
 Lambert 1 carto métrique  
 Longitude (X): 0  
 Latitude (Y): 0  
 Altitude sol (Z): +17,000 m

Echelle : 1/603

Profondeurs en m au-dessous du repère zéro sol (signe + au-dessus)

Nombre de forages : 1

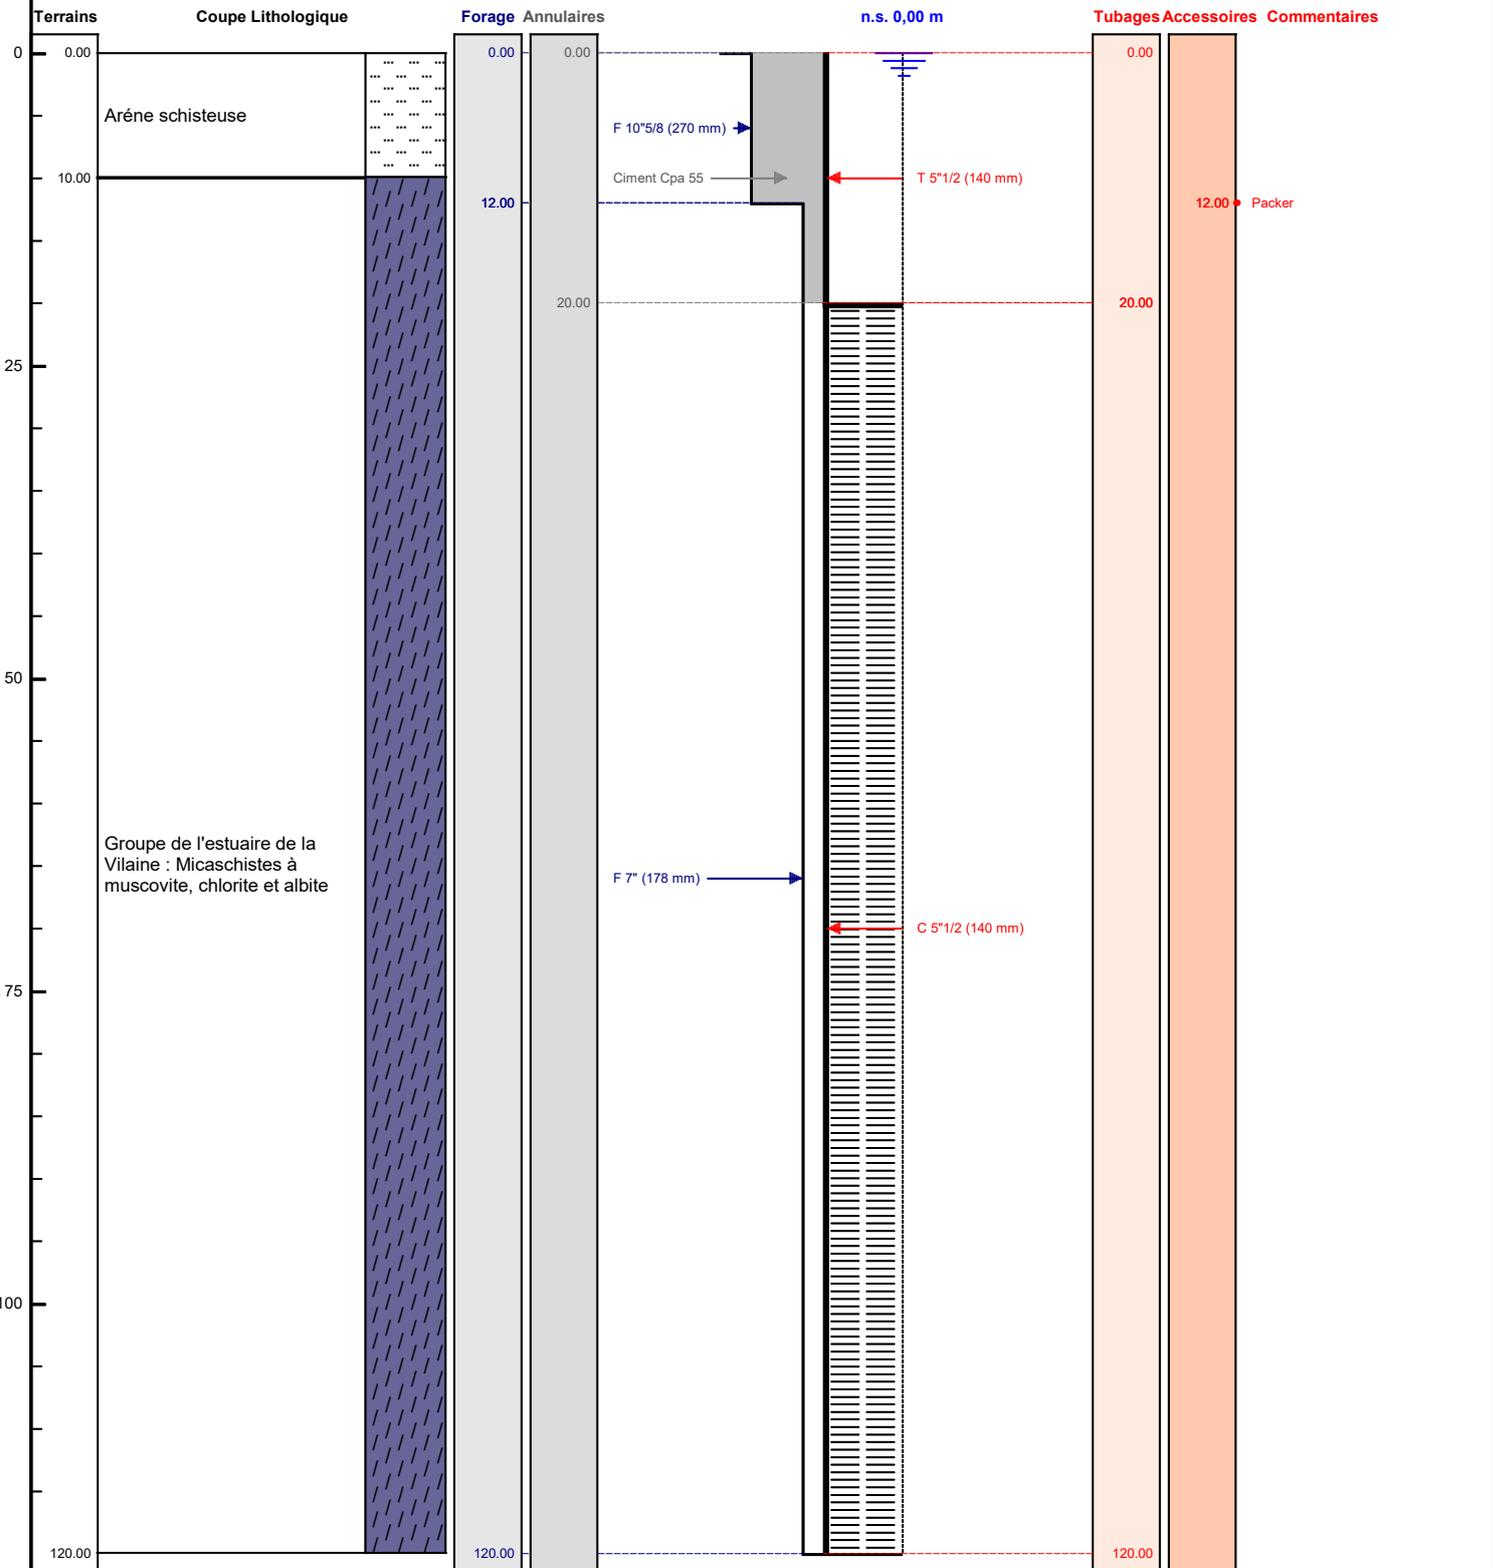

Le ...../...../..... à .....  
 CERTIFIE CONFORME A L'OUVRAGE EXECUTE  
 Tampon et signature du chef d'entreprise