


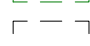


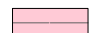

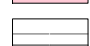


LEGENDE

-  Projet
-  Bâti existant
-  Espace enherbé
-  Accès stabilisés
-  Panneaux photovoltaïques à installer
-  Clôture
-  Pente de Toit Projet
-  Limite Unité Foncière
- H.E.±0.00 Hauteur Egout
- H.F.±0.00 Hauteur Faîtage
- E.S Emprise au Sol
- EP — Eaux Pluviales

± 0,00 Niveau TN (terrain naturel)

± 0,00 Niveau SF (Sol fini)

Parcelle"s" concernée"s" par le projet
YT 57

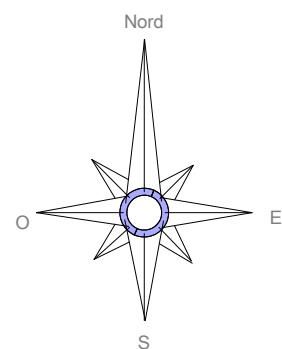

PROVISOIRE

Ce plan est destiné à l'obtention d'une autorisation à construire.
Ce plan et ses indications ne peuvent en aucun cas servir à l'exécution des ouvrages, celle-ci étant de la seule responsabilité des entreprises qui réaliseront le projet.
Toutes modifications en cours de réalisation devra recevoir l'aval écrit de l'architecte ou de son représentant avant exécution.
De fait le maître d'ouvrage est informé que le projet devra faire l'objet d'un modificatif auprès de l'administration avant dépôt de la déclaration d'achèvement de travaux.

Date de réalisation : 04/11/2020




BFPC METHABIO

21 Villeneuve
44170 ABBARETZ

Projet: 21 Villeneuve, 44170 ABBARETZ

PC 2.2 PLAN DE MASSE

Ech:1:750

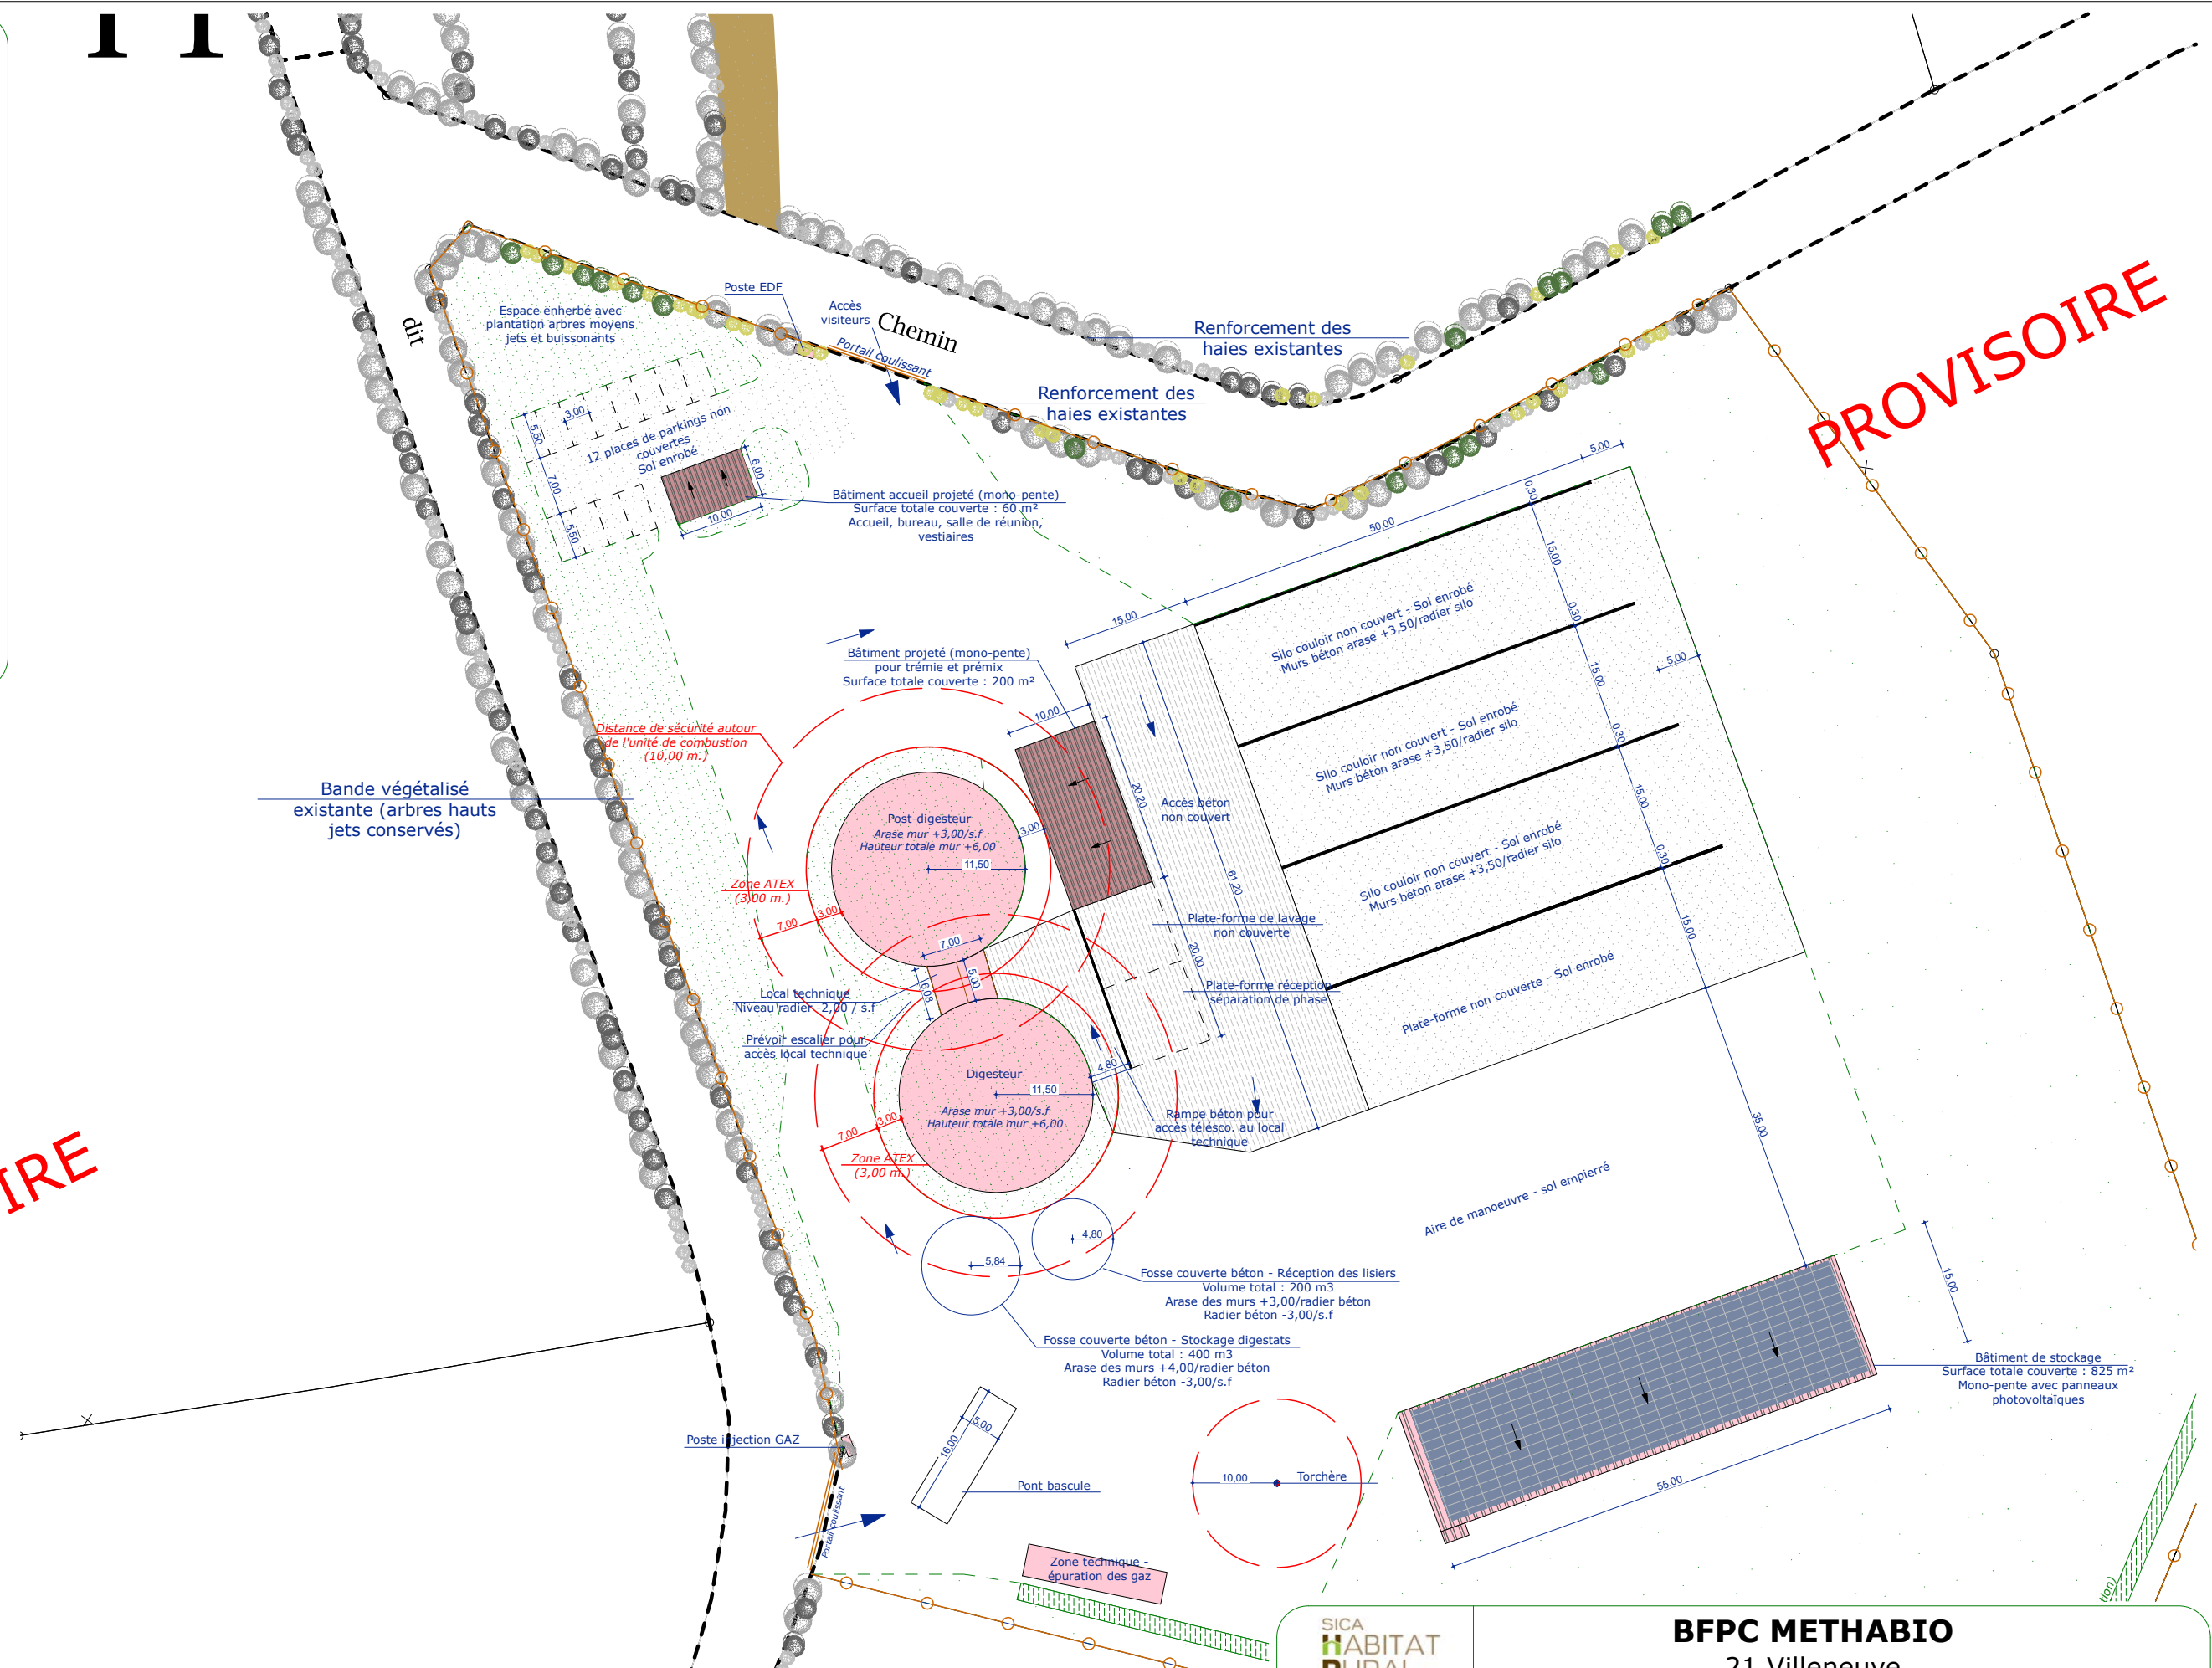

PROVISOIRE