




Liste des aménagements prévus				
N°	Situation	Détermination	Superficie en m²	Bénéficiaire
1	Rue de Brandu	Bassin de rétention	12 017	Commune
2	Ker Hélabeth	Passage public	592	Commune
6	Rue Alphonse Daudet	Aire de stationnement	796	Commune
7	Allée des sports	Aire de stationnement	1030	Commune
8	Trepasse de la forge	Accès public	220	Commune
9	Chemin des Landes	Élargissement de voie	100	Commune
10	Rue du Parc Sage	Accès public	39	Commune
11	Boulevard de l'Europe	Désenclavement zone AU de Maincom	428	Commune
12	Quartier de la Marjolaine	Création de logements	698	Département
13	Rue du Relaisant	Élargissement voie	276	Commune
14	Impasse du Minéral	Accès nouveau	270	Commune
17	Place publique C. Bachelot	Aménagement public	191	Commune
18	Rue de Cœur Bihan	Amélioration de la visibilité	415	Commune
19	Chemin de Fresnais	Mise à l'alignement	140	Commune
20	Rue Jules Ferry	Élargissement	11	Commune
21	Rue Jules Ferry	Élargissement	91	Commune
22	Rue des Pins	Élargissement	505	Commune
23	Rue de Kervadec	Élargissement	77	Commune
24	Boulevard de l'Europe / Rue du Pénier	Élargissement	135	Commune
25	Chemin des Landes	Élargissement	30	Commune
26	Rue de Brandu	Élargissement	4	Commune
27	Chemin des Landes	Élargissement	22	Commune
28	Chemin des Landes	Élargissement	35	Commune
29	Chemin des Carrières	Élargissement	155	Commune
30	Rue du Requer	Élargissement	21	Commune
31	Rue du Pré Mougé	Aménagement d'un lieu public	162	Commune
32	Rue de Camol	Élargissement voirie	140	Commune
33	Déclassement de la RD 99	Déclassement de la RD 99		Département de Loire-Atlantique
34	Allée des Poudiers	Élargissement	100	Commune
35	Chemin des petites sœurs	Élargissement	244	Commune
36	Chemin des petites sœurs	Élargissement	81	Commune
37	Chemin de Dornabas	Élargissement	109	Commune
38	Rue de Tréméac	Élargissement	75	Commune
41	Rue de la Frégate	Création d'un accès	133	Commune
42	Rue de la Frégate	Création d'ateliers municipaux	4030	Commune
43	Rue de la Frégate	Création d'ateliers municipaux	855	Commune

Secteur Ouest

Commune de  
La Turballe (44)

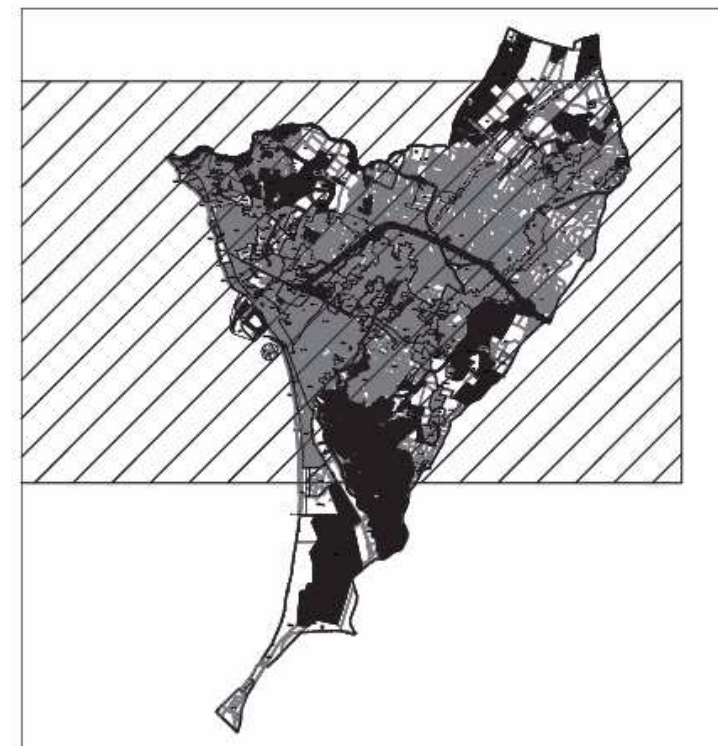

Plan local d'urbanisme  
Zonage secteur Centre

Révision prescrite le : 18 juin 2004

Document arrêté le : 18 septembre 2009

Document approuvé le : 9 juillet 2010

Réalisation : juin 2009

Echelle : 1/5000



- LEGENDE**
- Limite de zone
  - Zones humides
  - Espace boisé classé
  - Emplacement réservé
  - Site archéologique
  - Zone de préemption du département
  - Zone non aedificandi
  - Marges de recul
  - Linéaire commercial