

DOSSIER TECHNIQUE

FORAGE D'EAU



Charte qualité

Entreprise:	BONNIER FORAGES
Client:	MONASTÈRE DES CARMÉLITES 21 rue carmel 53000 LAVAL
Maître d'oeuvre:	BONNIER FORAGES LA GARE DE LA FORET 35130 RANNEE
Exploitant:	MONASTÈRE DES CARMÉLITES 21 rue carmel 53000 LAVAL

Code National BSS :

N° Déclaration ** :

Police de l'eau * :

* Numéro de déclaration au titre de la police de l'eau

** N° d'enregistrement de déclaration préalable

Lieu de l'ouvrage : 21 rue du carmel
53000 LAVAL

Coordonnées : Longitude 0 Latitude 0 **Altitude :** 0.00 m
Zone Lambert 1 carto métrique

Nombre de forages : 1

Date début de l'ouvrage : 13/05/2020

Resp. M. Ouvrage :

Date fin de l'ouvrage : 13/05/2020

Resp. M. Oeuvre :

Machine : Ecofore 903

Resp. Chantier : PICHON

Date début pompage :

Niveau statique non perturbé : 0.00 m

Date fin de pompage :

Débit Maxi. d'essai : 0.00 m3/h

Nombre de nappes identifiées :

Rabattement correspondant : 0.00 m

Notes :

TRONCONS de L'OUVRAGE

FORAGE D'EAU



Client: MONASTÈRE DES CARMÉLITES

Maître d'oeuvre: BONNIER FORAGES

Lieu de l'ouvrage : 21 rue du carmel

53000 LAVAL

LITHOLOGIE

De	à	Libellé
0.00	15.00	Schiste marron
15.00	109.00	Schiste gris

FORAGE

De	à	Ø"	Ømm	Mode de forage	Fluide de forage
0.00	5.00	9"7/8	250.00	M.f.t.	Air
5.00	109.00	7"	178.00	M.f.t.	Air

* Reconnaissance

ARRIVEES D'EAU

Profondeur (m)	Débit (m3/heure)
40.00	0.80
75.00	1.00
97.00	1.20

TUBAGE

De	à	Ø"	Ømm	Épais.	Ecra.	Nature du tubage	Type	Slot	Vide %
0.00	20.00	4"7/8	125.00	0.00		P.v.c.-lisse	Tube-plein		
20.00	24.00	4"7/8	125.00	0.00		P.v.c.-lisse	Crepine autre		
24.00	28.00	4"7/8	125.00	0.00		P.v.c.-lisse	Tube-plein		
28.00	40.00	4"7/8	125.00	0.00		P.v.c.-lisse	Tube-plein		
40.00	44.00	4"7/8	125.00	0.00		P.v.c.-lisse	Crepine autre		
44.00	48.00	4"7/8	125.00	0.00		P.v.c.-lisse	Tube-plein		
48.00	52.00	4"7/8	125.00	0.00		P.v.c.-lisse	Tube-plein		
52.00	56.00	4"7/8	125.00	0.00		P.v.c.-lisse	Crepine autre		
56.00	64.00	4"7/8	125.00	0.00		P.v.c.-lisse	Tube-plein		
64.00	68.00	4"7/8	125.00	0.00		P.v.c.-lisse	Crepine autre		
68.00	72.00	4"7/8	125.00	0.00		P.v.c.-lisse	Tube-plein		
72.00	80.00	4"7/8	125.00	0.00		P.v.c.-lisse	Crepine autre		
80.00	84.00	4"7/8	125.00	0.00		P.v.c.-lisse	Tube-plein		
84.00	88.00	4"7/8	125.00	0.00		P.v.c.-lisse	Crepine autre		
88.00	96.00	4"7/8	125.00	0.00		P.v.c.-lisse	Tube-plein		
96.00	104.00	4"7/8	125.00	0.00		P.v.c.-lisse	Crepine autre		
104.00	108.00	4"7/8	125.00	0.00		P.v.c.-lisse	Tube-plein		

REPLISSAGE

De	à	Ø"	Ømm	Matériau	Nature	Méthode de pose	Texture	Gra. (mm)	Vol. m3
0.00	12.00	4"7/8	125.00	Ciment	Ciment-bentonite	Injection par canne			

FORAGE D'EAU

Travaux réalisés :
du : 13/05/2020 au : 13/05/2020

1\1

Client :

MONASTÈRE DES CARMÉLITES

Maitre d'oeuvre :

BONNIER FORAGES

Localisation de l'ouvrage : 21 rue du carmel

53000 LAVAL

Coordonnées de l'ouvrage :

Lambert 1 carto métrique

Longitude (X):

0

Latitude (Y):

0


Altitude sol (Z):

+0,000 m

Echelle : 1/548

Profondeurs en m au-dessous du repère zéro sol (signe + au-dessus)

Nombre de forages : 1

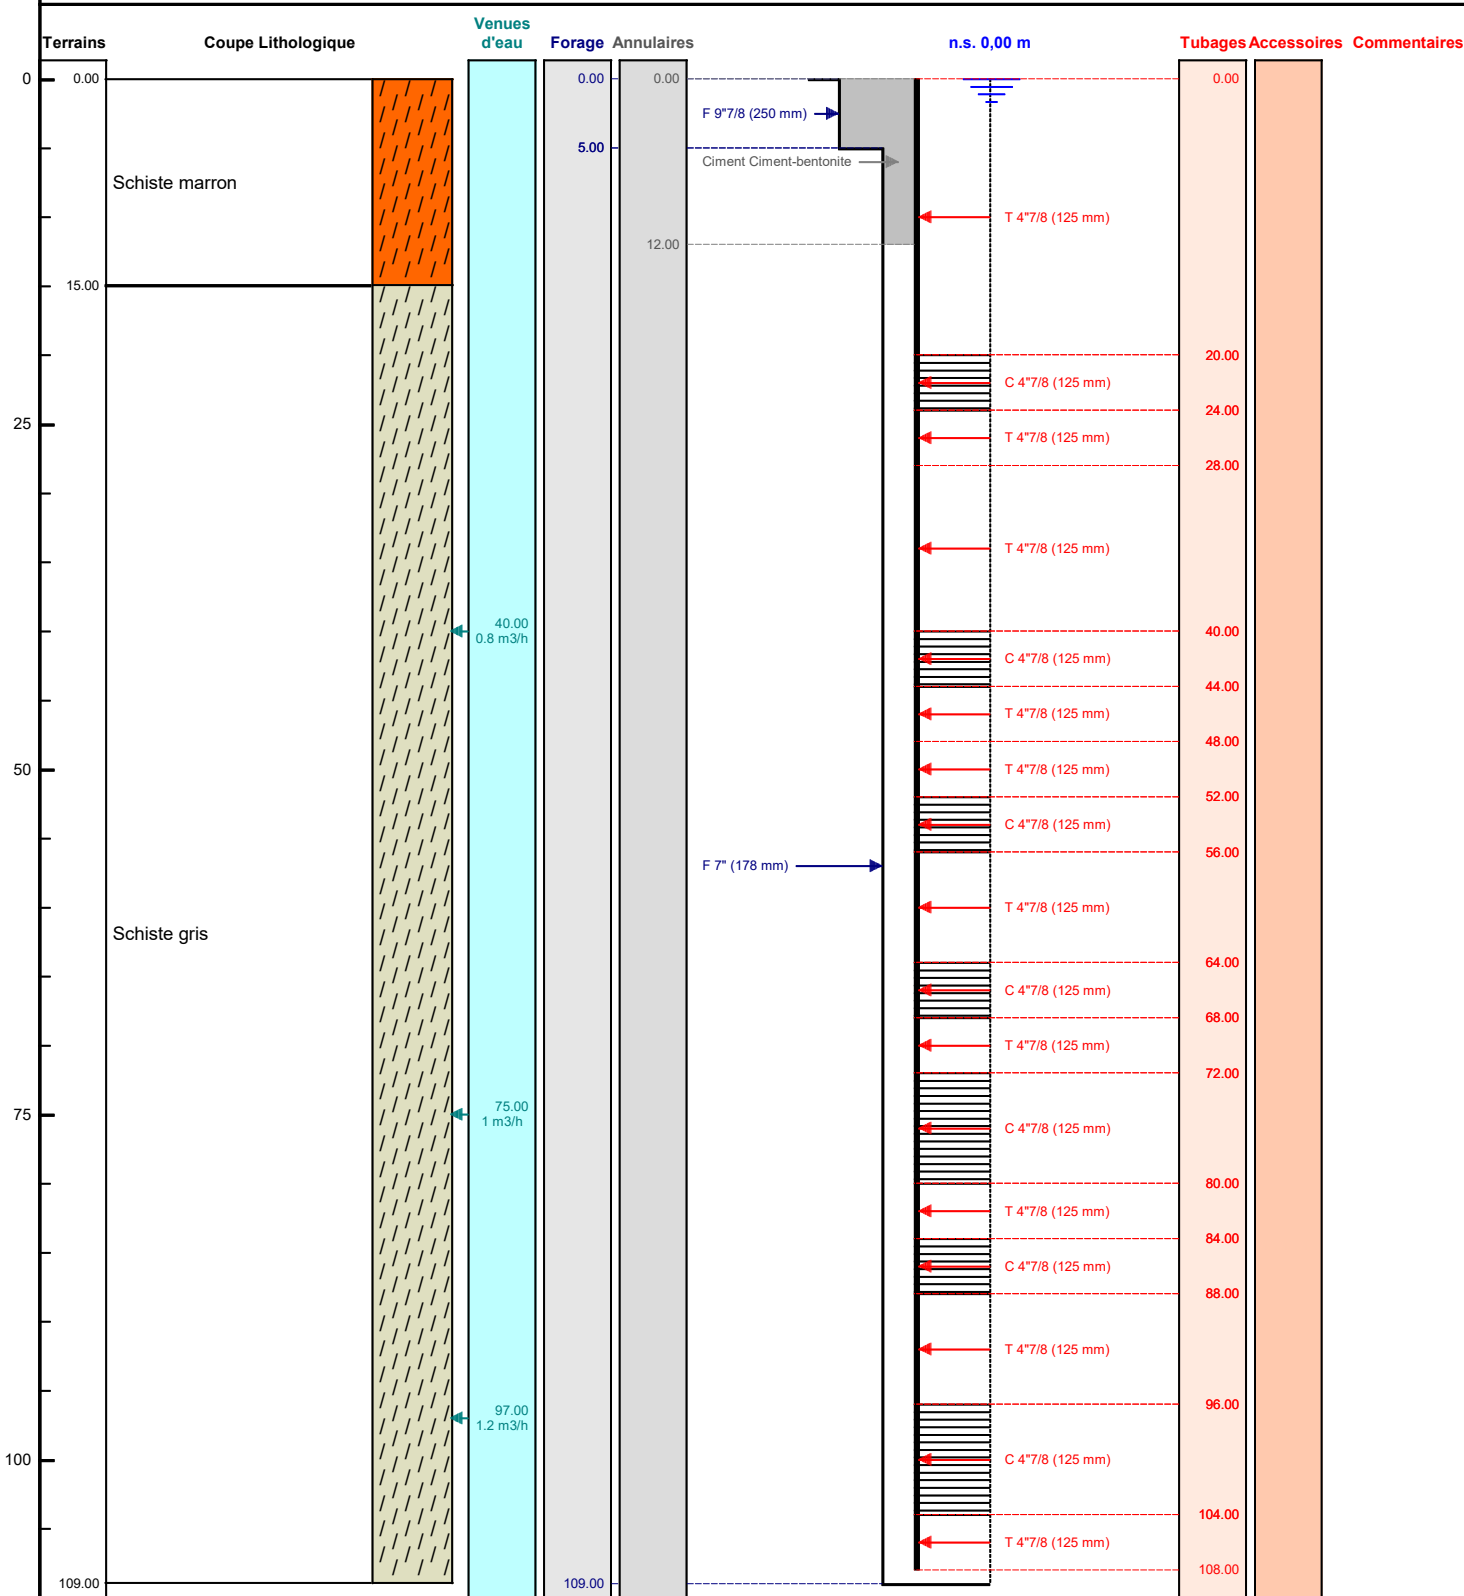

Le/...../..... à

CERTIFIE CONFORME A L'OUVRAGE EXECUTE

Tampon et signature du chef d'entreprise