

FORAGE EAU DE 51M

Travaux réalisés :
du : 15/04/2019 au : 16/04/2019

1/1

Client :

EARL DES PRES

Maitre d'oeuvre :

EARL DES PRES

Localisation de l'ouvrage :

Les prés

49560 CLERE SUR LAYON

Coordonnées de l'ouvrage :

Lambert 1 carto métrique

Longitude (X):

0

Latitude (Y):

0


Altitude sol (Z):

+0,000 m

Echelle : 1/256

Profondeurs en m au-dessous du repère zéro sol (signe + au-dessus)

Nombre de forages : 1

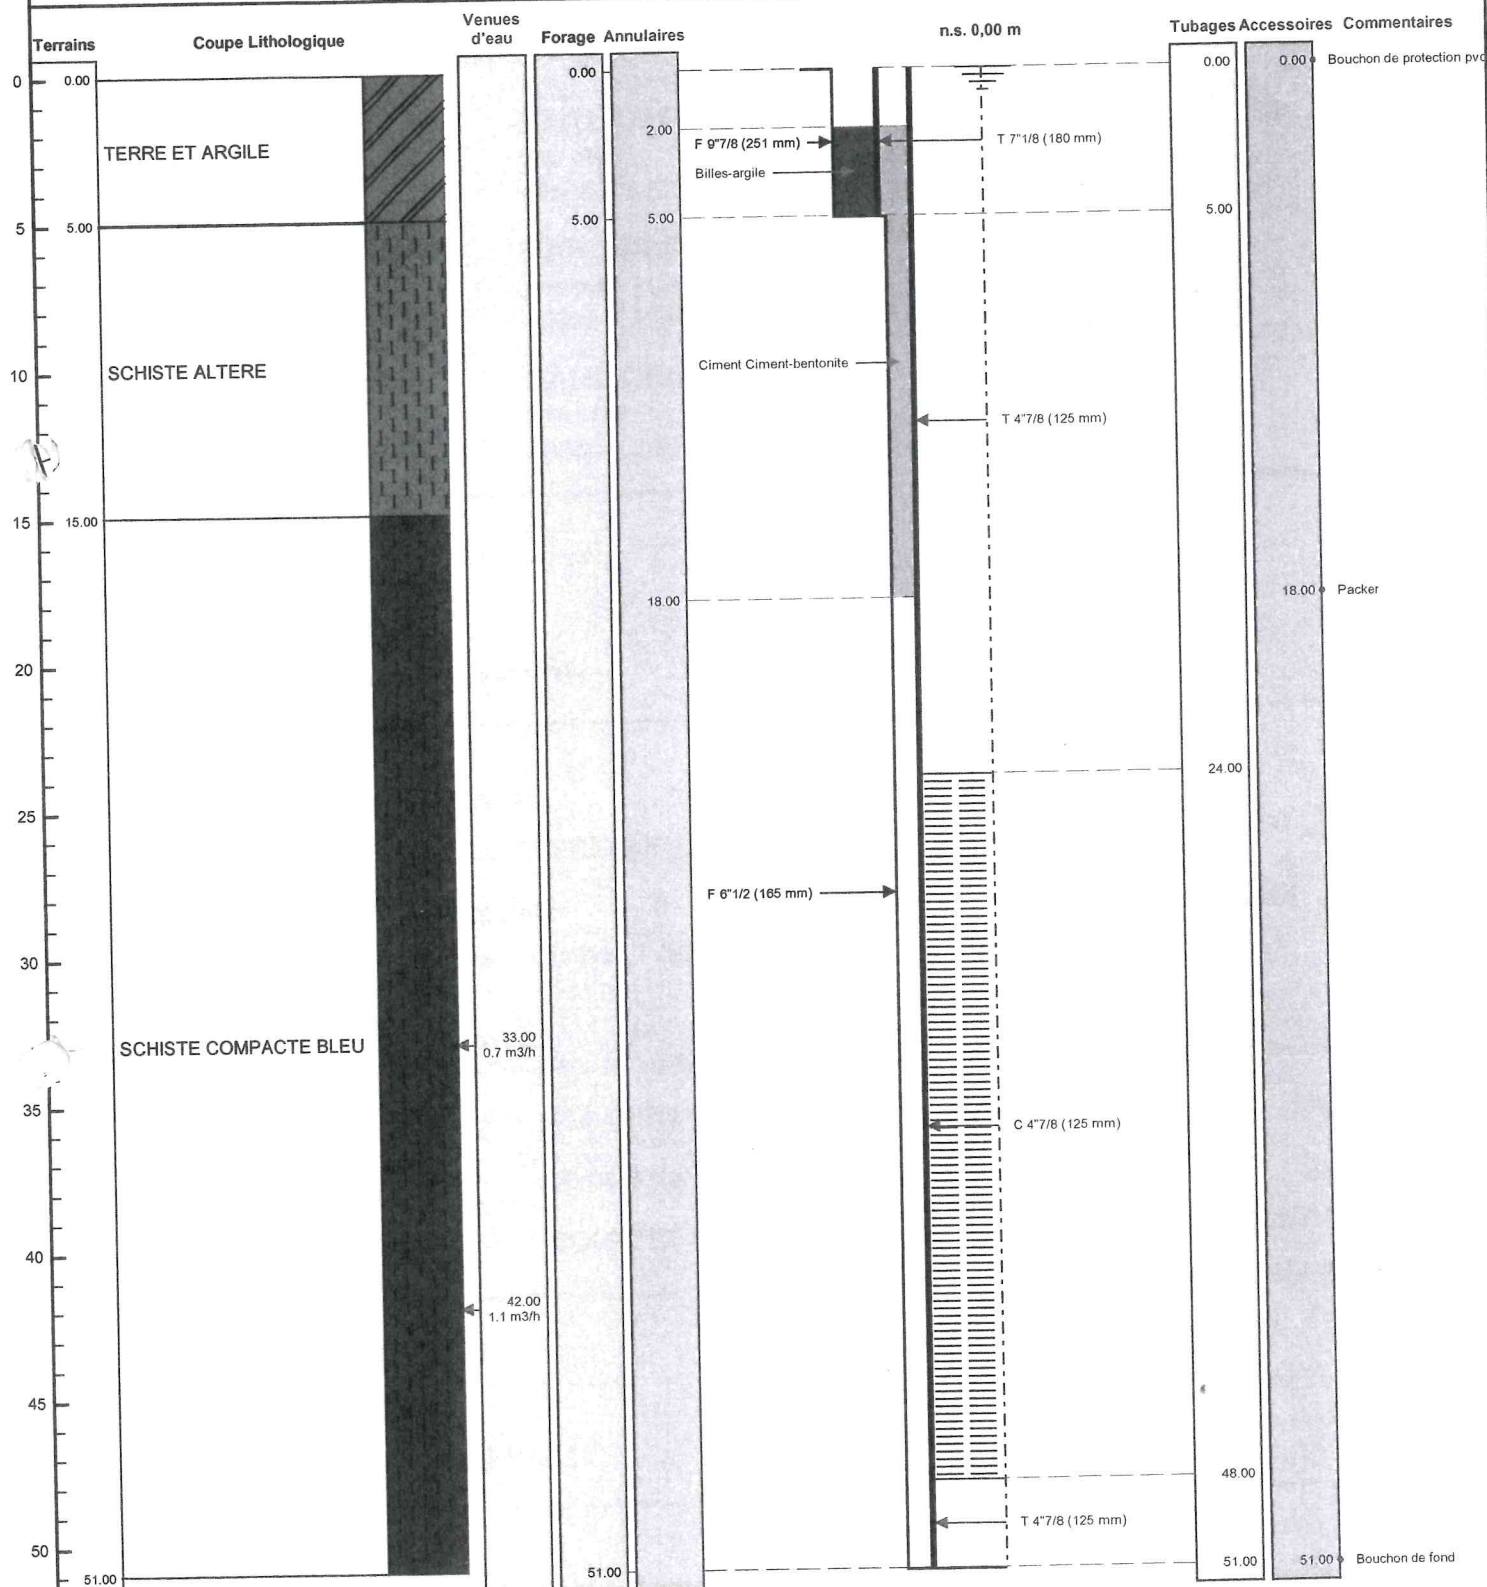

Le 18/04/2019 à S.G.D.C.
CERTIFIE CONFORME A L'OUVRAGE EXECUTE
Tampon et signature du chef d'entreprise

GEOFORAGE 49
Sarl au capital de 20,000 €

Les Landes

GEORGES DES GARDES

Lambert 1 carto métrique

Long.:

0

Lat.:

49120

Alt.:

40,000 m

Tél.:

02 41 46 68 64

Fax:

02 41 46 34 75

PAGE:

4

TRONCONS de L'OUVRAGE

FORAGE EAU DE 51M

Client: EARL DES PRES
Maître d'oeuvre: EARL DES PRES
Lieu de l'ouvrage : Les prés
 49560 CLERE SUR LAYON

LITHOLOGIE

De	à	Libellé
0.00	5.00	TERRE ET ARGILE
5.00	15.00	SCHISTE ALTERE
15.00	51.00	SCHISTE COMPACTE BLEU

FORAGE

De	à	Ø"	Ømm	Mode de forage	Fluide de forage
0.00	5.00	9"7/8	251.00	Tariere	Air
5.00	51.00	6"1/2	165.00	M.f.t.	Air

* Reconnaissance

ARRIVEES D'EAU

Profondeur (m)	Débit (m3/heure)
33.00	0.70
42.00	1.10

TUBAGE

De	à	Ø"	Ømm	Epais.	Ecra.	Nature du tubage	Type	Slot	Vide %
0.00	5.00	7"1/8	180.00	7.00	5	P.v.c.	Tube-plein		
0.00	24.00	4"7/8	125.00	6.00	8	P.v.c.	Tube-plein	1.00	
24.00	48.00	4"7/8	125.00	6.00	8	P.v.c.	Crepine fentes		
48.00	51.00	4"7/8	125.00	6.00	8	P.v.c.	Tube-plein		

REPLISSAGE

De	à	Ø"	Ømm	Matériau	Nature	Méthode de pose	Texture	Gra. (mm)	Vol. m3
2.00	5.00	7"1/8	180.00	Billes-argile	Compactionite				
2.00	18.00	4"7/8	125.00	Ciment	Ciment-bentonite	Annulaire			

ACCESSOIRE

De	à	Type d'accessoire
0.00	0.00	Bouchon de protection pvc

ACCESSOIRE (suite)

De	à	Type d'accessoire
18.00	18.00	Packer
51.00	51.00	Bouchon de fond