

PLAN DE SYNTHESE

AFFAIRE ENEDIS No :
DA27/076545

DO HTA - BONNAUDET
LIEU-DIT MARIGNY

Commune(s): 85110 Sainte-Cécile
Département: VENDEE - 85

Plan No : 2021EL029


COORDONNEES RGF 93-Lambert 93 (EPSG 2154) : X = 385 193 m Y = 6 632 510 m

INTERLOCUTEURS :	Nom	Téléphone	e-mail
Maitre d'œuvre : Agence MOA ENEDIS	SOULEYREAU Laurent	02.51.36.42.24	laurent.souleyreau@enedis.fr
Bureau d'étude :	OUVARD Flavien	02.28.85.49.70	elect-air@air-reseaux.com
Entreprise de travaux :	EIFPAGE ENERGIE MONTAIGU	02 51 09 10 10	

MODIFICATIONS	No	Demandées		Etablies		Vérifiées	
	Indice	Par	Le	Par	Le	Par	Le
PLAN INITIAL	A	ENEDIS	09/04/21	FLO	09/04/21	MAG	09/04/21

"Attention ce plan est provisoire et n'est pas destiné à la réalisation des travaux"

APPROBATION DEFINITIVE ET CONTROLE QUALITE

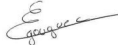BUREAU D'ETUDE			MAITRE D'OEUVRE		
Nom	Date	Signature	Nom	Date	Signature
GOUGUEC Mathieu	09/04/21		SOULEYREAU Laurent		

PLAN MINUTE

ENTREPRISE DE TRAVAUX	Nom	Date	Signature
EIFPAGE ENERGIE MONTAIGU			


IDENTIFICATION BUREAU D'ETUDE




Bureau d'études: Ingénierie réseaux - Conseil - Certificat de conformité -
Avant-Projet - Etudes Génie Civil - Etudes Câblage
Topographie: Relevés, Récolements, Cubatures, Implantations
Rattachements GPS
Détection de Réseaux: Géoréférencement de Réseaux
Géophysique: Etudes de sols

34 rue de la Binetterie
17700 SURGERES
www.air-reseaux.com
Tél: 05.46.56.21.42

PLAN DE SITUATION

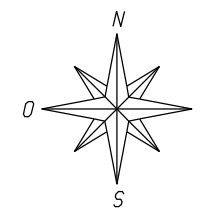

ZONE DES TRAVAUX

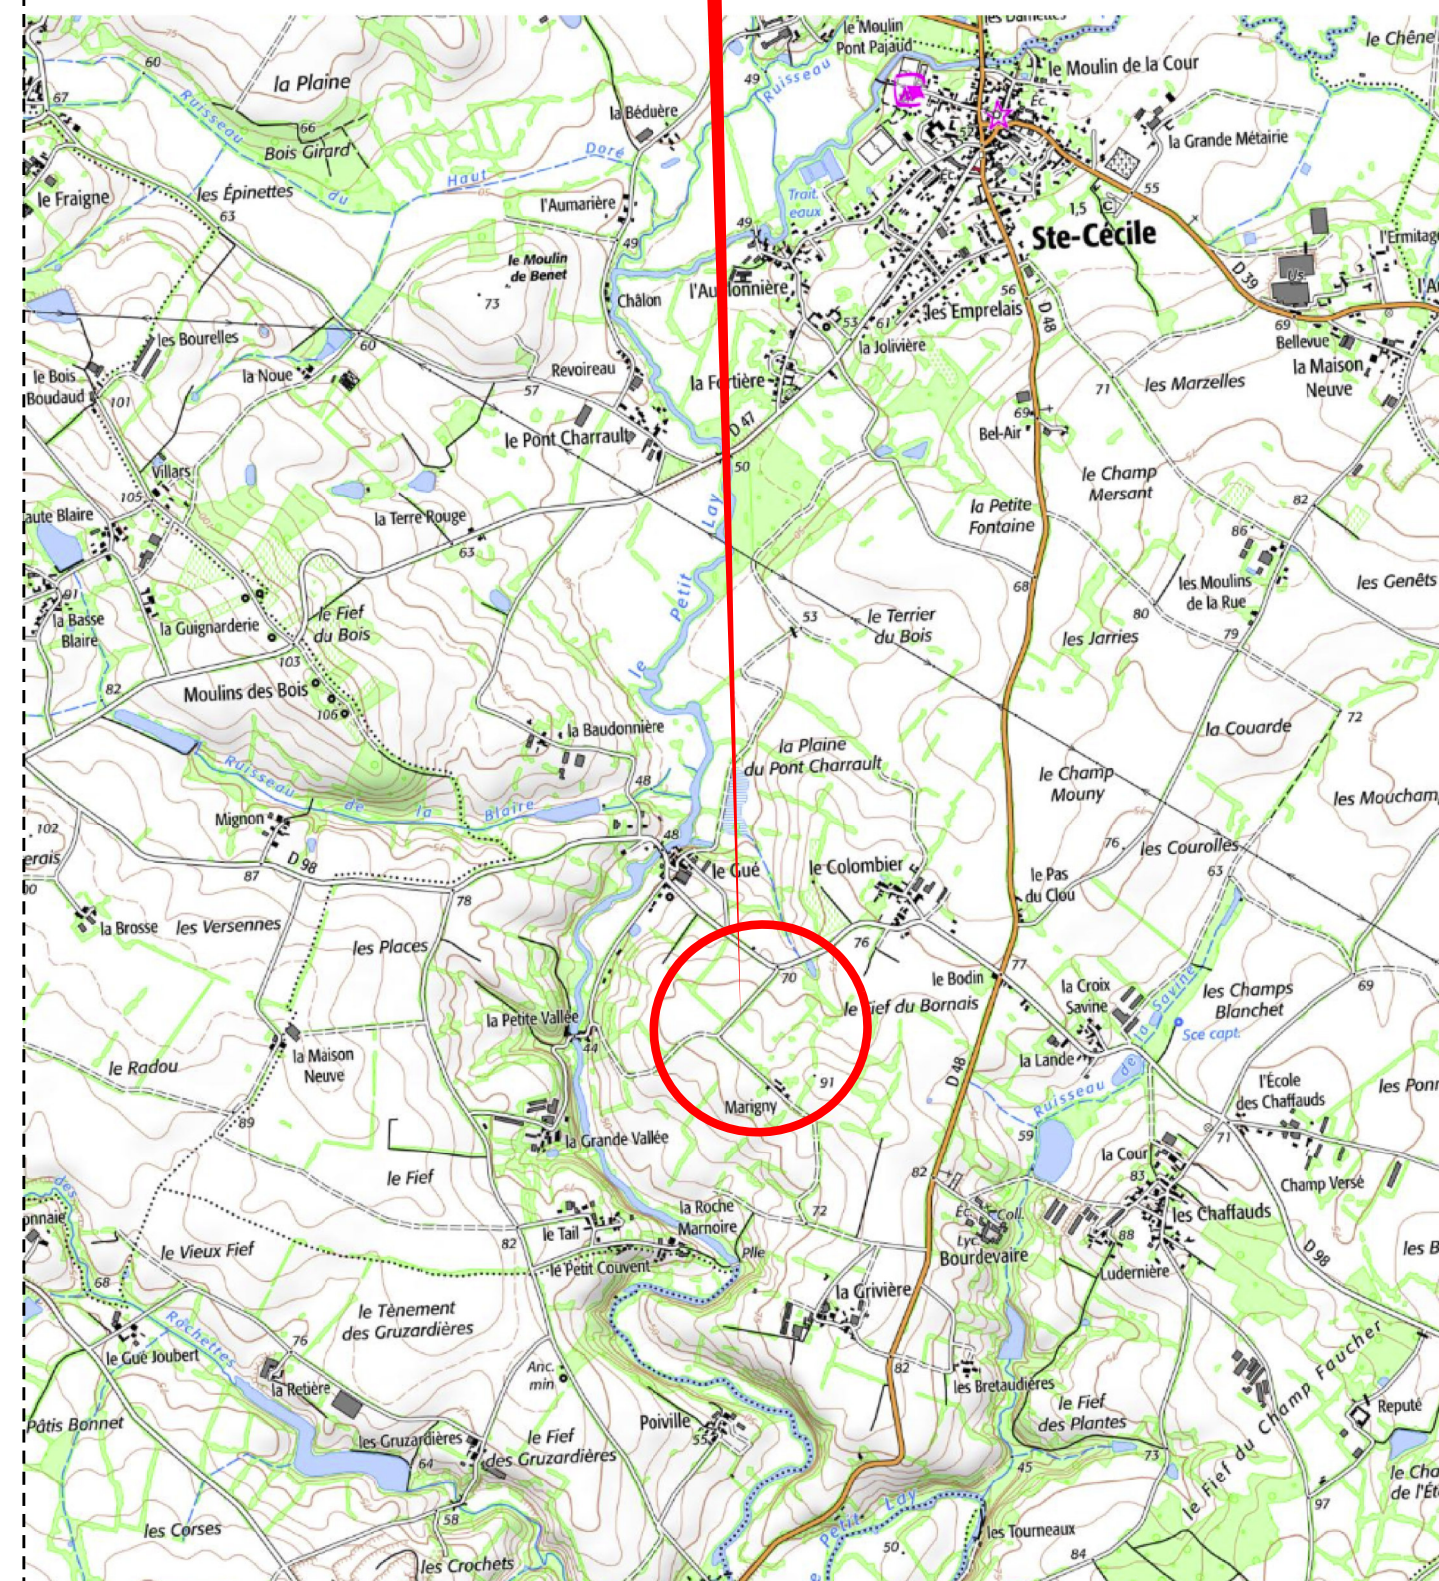

Ech. : 1/25 000

HTA Aérienne à Construire

HTA Aérienne Existante

HTA Aérienne à Supprimer

HTA Souterraine à Construire

HTA Souterraine Existante

HTA Souterraine à Supprimer

HTB Aérienne Existante

BTA Aérienne à Construire

BTA Aérienne Existante

BTA Aérienne à Supprimer

Branchements Aériens

BTA Souterraine à Construire

BTA Souterraine Existante

BTA Souterraine à Supprimer

BTA Brt sout. à construire

E.P. Souterrain à construire

E.P. Souterrain Existant

E.P. Souterrain à supprimer

Fourreaux

Eaux Pluviales > 250

Eaux Pluviales <= 250

Eau Potable > 250

Eau Potable <= 250

Eau Unitaire > 250

Eau Unitaire <= 250

Eaux Usées > 250

Eaux Usées <= 250

Rés. Tél. Plaine Terre

Rés. Tél. sous Fourreaux

Rés. Tél. Aérien

Réseaux Cablés

Signalisation

Téléreport

Gaz Existant

2FILS

4FILS

LEGENDE TRACE RESEAUX

Simple

Portique

PH61

Existant

A implanter

A déposer

SUPPORT BOIS

SUPPORT F.T.

INTERRUPTEUR AERIEN IA1 - IA2 - M2S - DRRA

EXISTANT

INFO T.S.T.

A IMPLANTER

INFO T.S.T.

A DEPOSER

INFO T.S.T.

à déposer :

à déposer :

Existante

A Poser

A déposer

LAMPE EP

Existante

A Réaliser

MISE A LA TERRE

AC(3)M

AC(3)T

PSSA

PRCS

PUIE

PSSB

PUC

PAC

CBU

Existant

A poser

ACM

ACT

PSSA

PRCS

PUIE

PSSB

PUC

PAC

CBU

ACCESSOIRES

Coffret Brt

Brt+Repiqu.

T.J.

C400

Etoilement

Fausse Coupure

Grille Coupure

3D

REMBT

Jonction ou Dériv. BTA

Jonction ou Dériv. HTA

ETIQUETTE POSTE HTA/BTA

POSTE HTA/BTA :

Désignation

Existant

Projeté

Type

Puissance transfo.

Tableau HTA

Raccordement HTA

Liaison transfo-tableau

Nombre départs BTA

Tableau BTA

EP-Télécommandes-Divers

Réglage prise transfo à vide

ETIQUETTES COFFRETS RESEAUX OU BRANCHEMENT

85191

P050

REMBT

B2

Observations: En saillie

1 ENV REMBT 450 PP GH + TLR

1 JDB

2 RRD 150

1 RBPM

1 RBPT

Racc.:2 BT150AL 3 BRT35AL

1 MTN

Observations: Encastré

1 4x35 AL SOUT L=12m00

1 COFFRET CIBE


2 RACC B4S/CIBE

4 MJBAS 35/25

1 PROTECTION MECANIQUE



DECOUPE 1 TQC

DEPOSE 6m00 FACADE

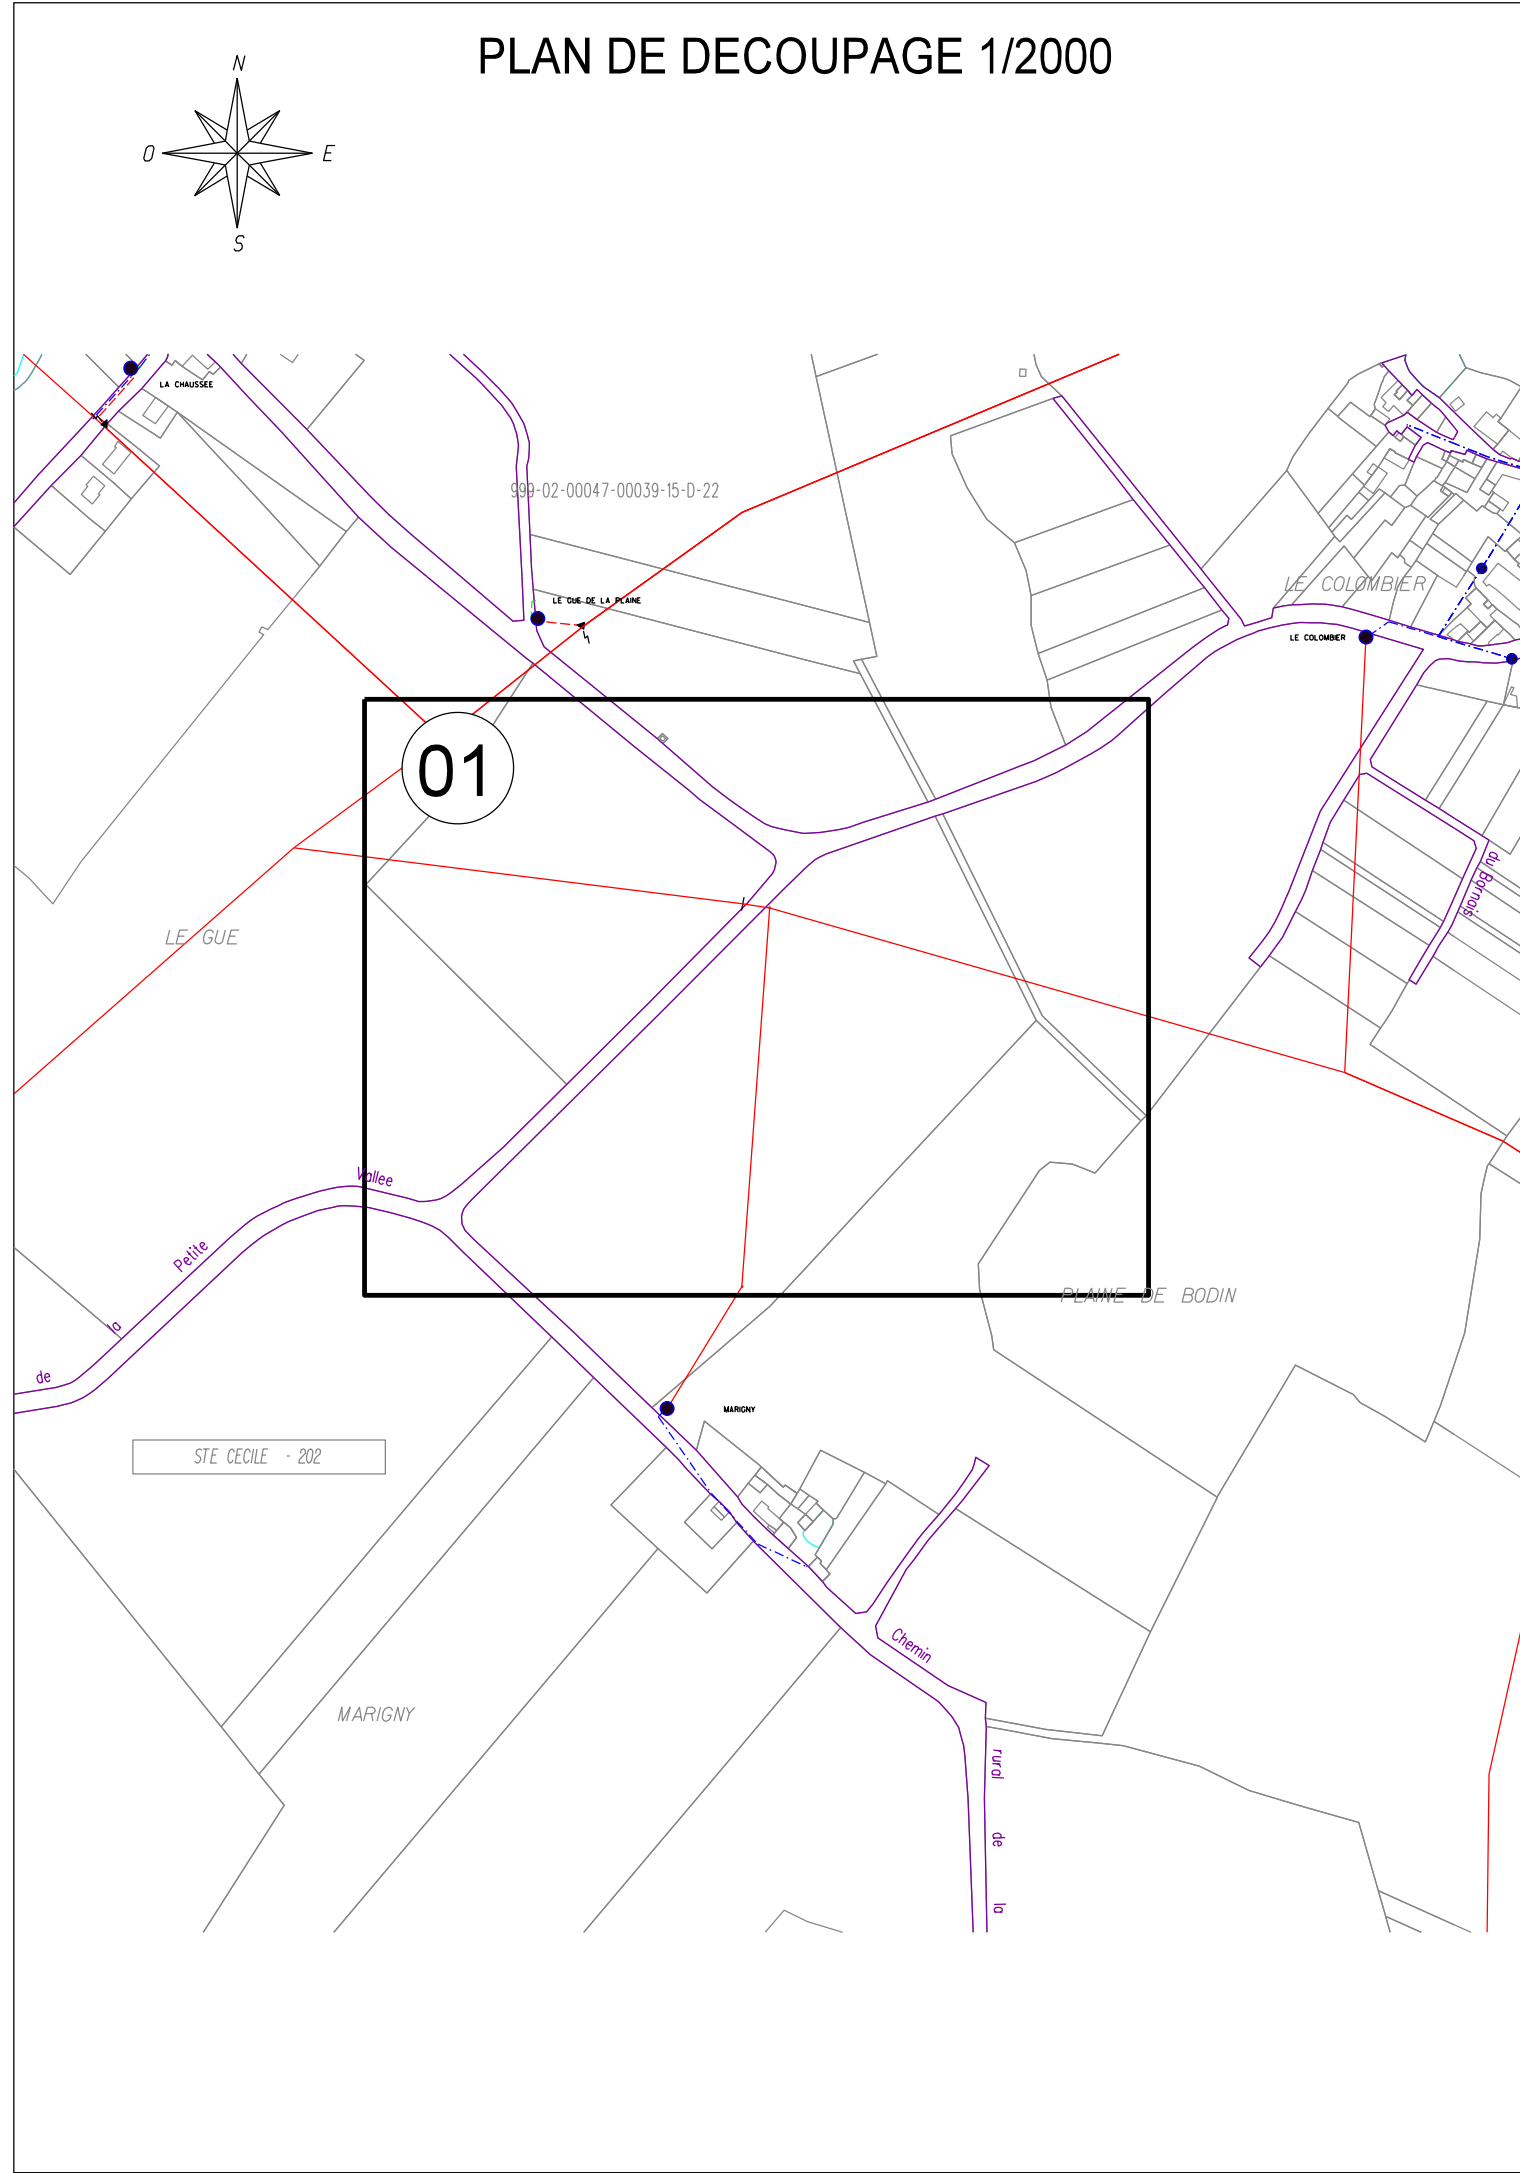


PLAN DE SYNTHESE

"Attention ce plan est provisoire et n'est pas destiné à la réalisation des travaux"

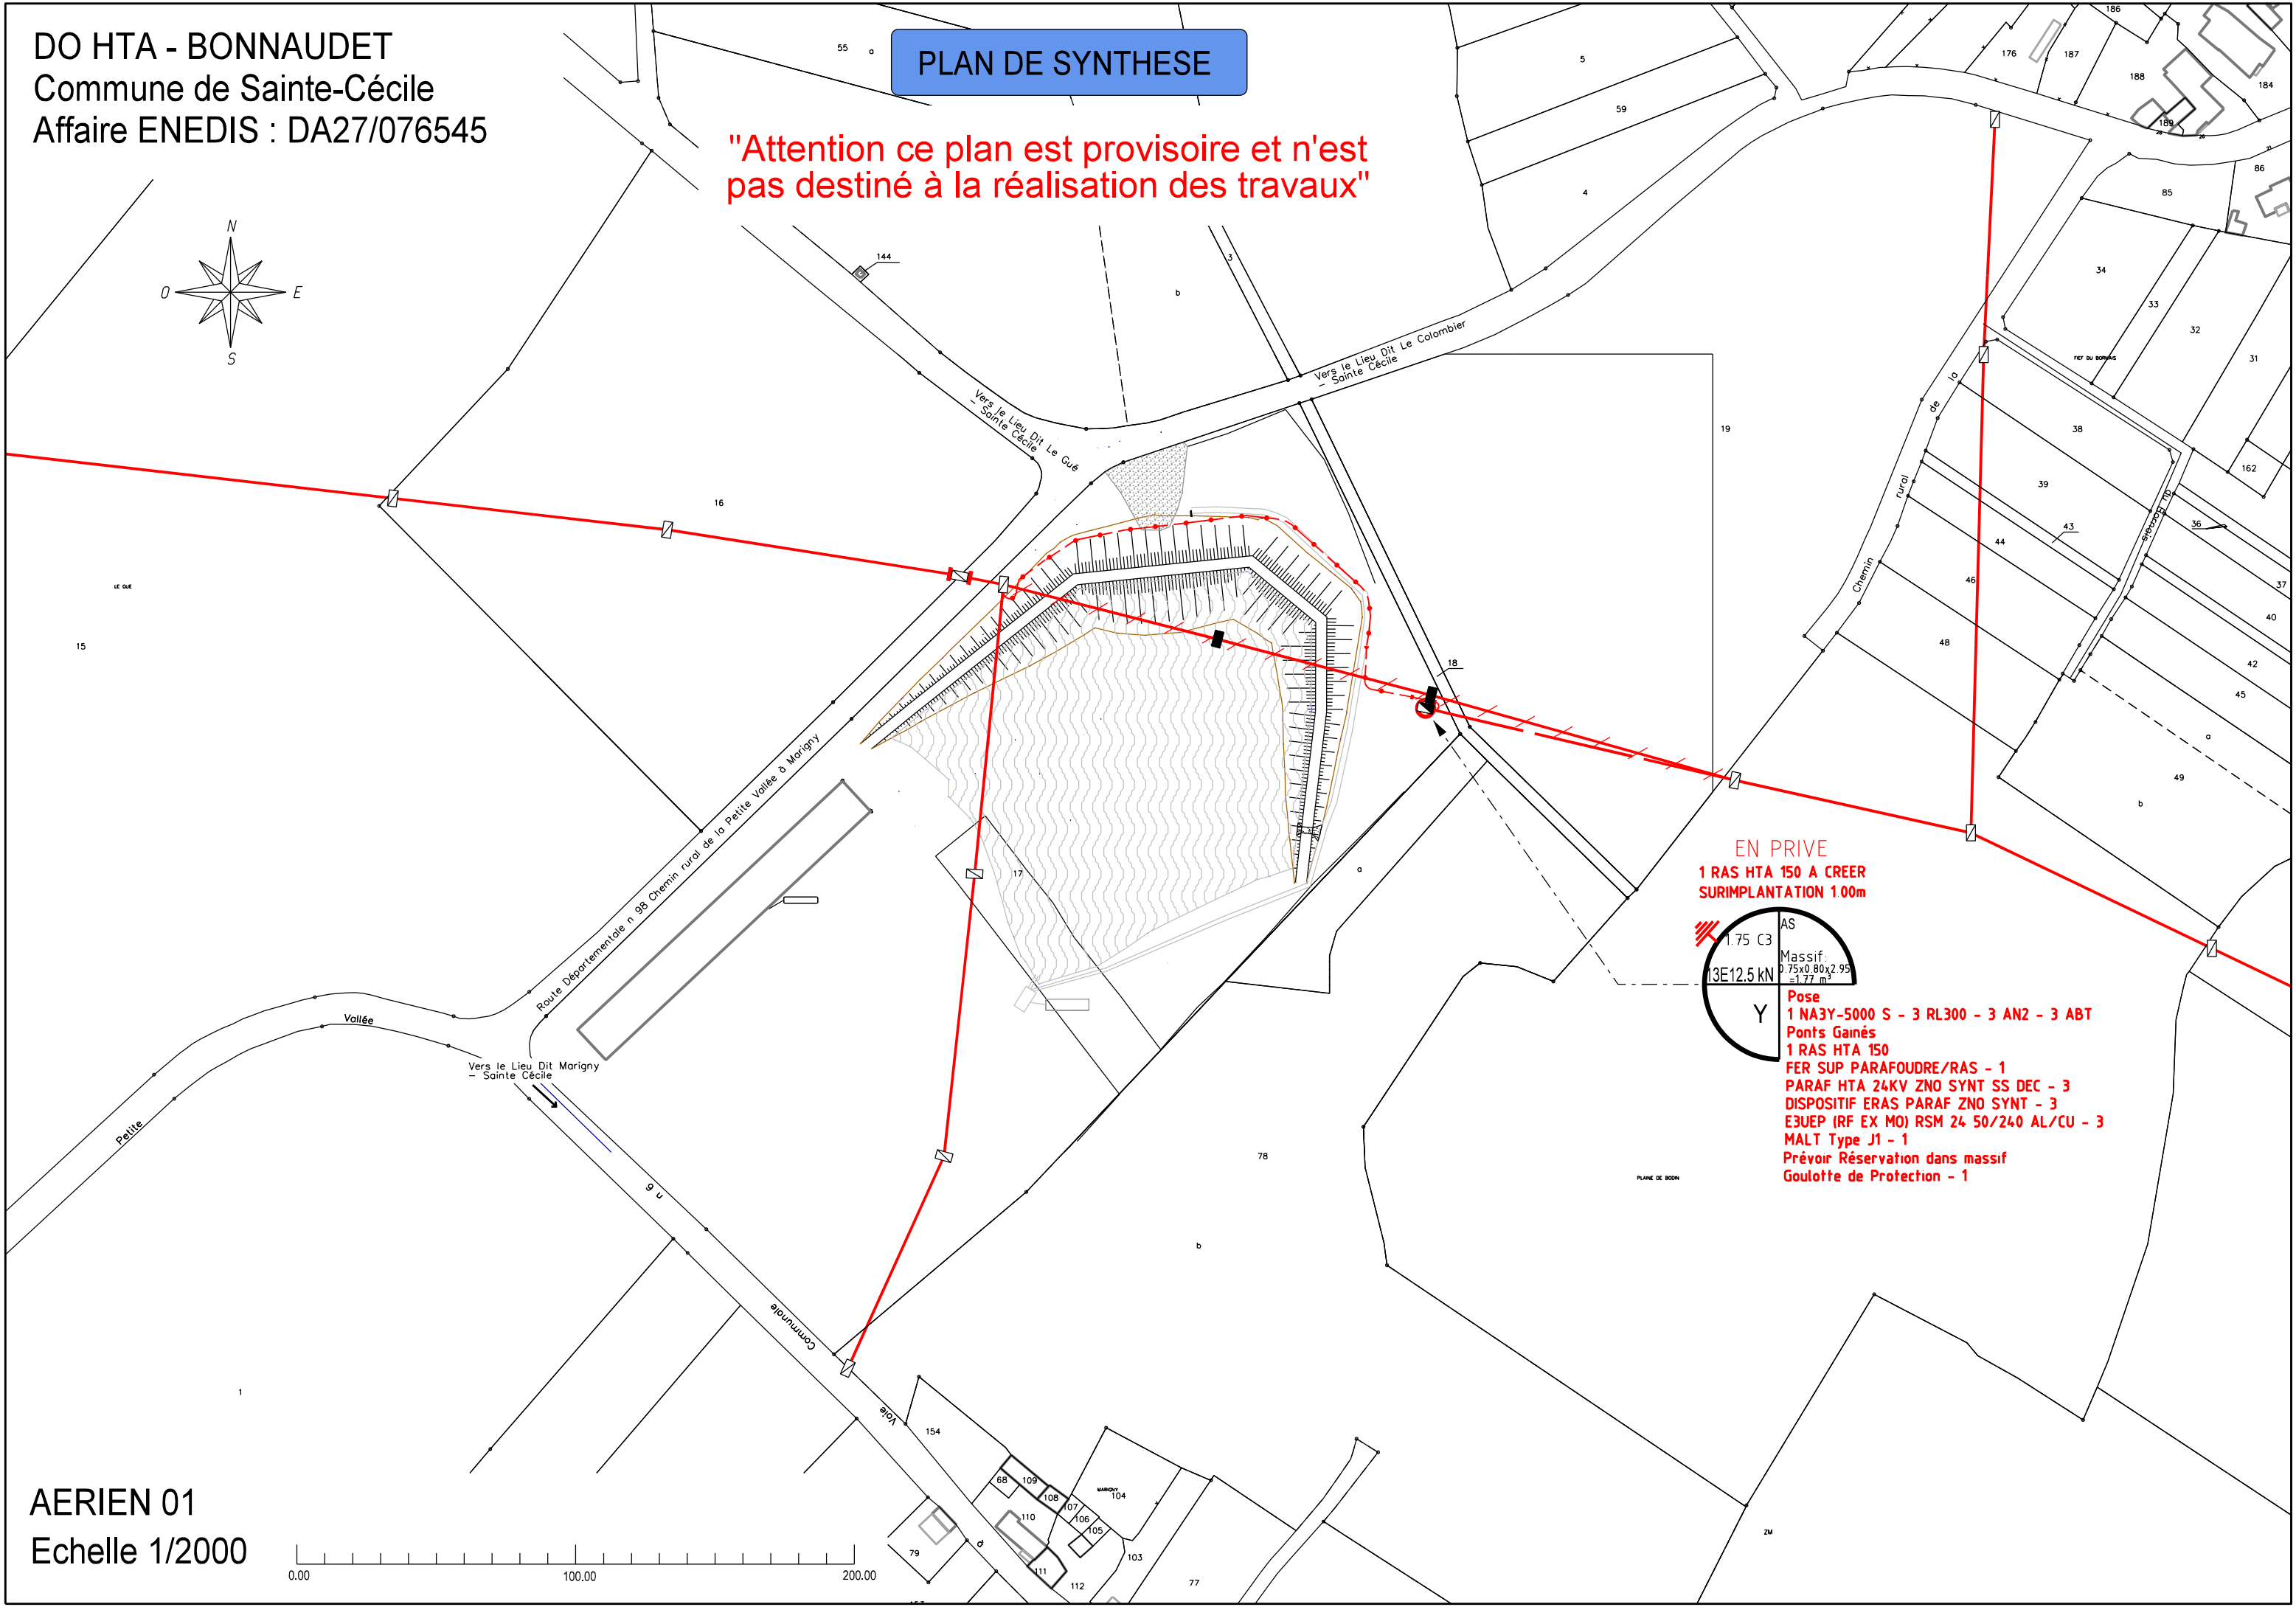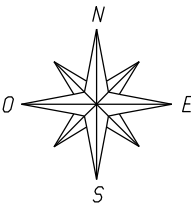

EN PRIVE
1 RAS HTA 150 A CREER
SURIMPLANTATION 1.00m

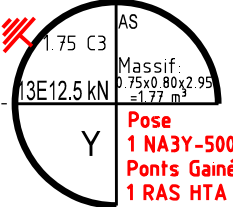

- Pose
- 1 NA3Y-5000 S - 3 RL300 - 3 AN2 - 3 ABT
 - Ponts Gainés
 - 1 RAS HTA 150
 - FER SUP PARAFoudre/RAS - 1
 - PARAF HTA 24KV ZNO SYNT SS DEC - 3
 - DISPOSITIF ERAS PARAF ZNO SYNT - 3
 - E3UEP (RF EX MO) RSM 24 50/240 AL/CU - 3
 - MALT Type J1 - 1
 - Prévoir Réserve dans massif
 - Goulotte de Protection - 1

