

Atelier Ronan Prineau

Architectes DE - HMONP /  
7 Ruelle ALIEZ - NANTES (44100) /  
V. : +33 (0)2 40 20 48 93/  
atelieronanprineau@gmail.com  
www.a-r-p.fr

EP

Construction d'un Crématorium animalier au Mans (72)

MAITRE D'OUVRAGE

SELESTE SAS 26 avenue Christian Doppler - 77700 BAILLY-ROMAINVILLIERS Tél : 01 76 43 01 68  
contact@seleste.fr


MAITRISE D'OEUVRE

ATELIER Ronan Prineau 16 rue Alain Barbe Torte - 44200 NANTES Tél : 02 40 20 48 93  
ARCHITECTE DE HMONP (Siège Social/ 7 Ruelle Aliez - 44100 NANTES) atelierronanprineau@gmail.com  
www.a-r-p.fr

ARCHITECTES

BUREAUX D'ETUDES

ind	dates	modification

 


Etudes préliminaires

PARCELLE

Lot 9 - 3230 m2  
000 PR 143 - 1966 m2  
000 PR 146 - 899 m2  
000 PR 150 - 122 m2  
000 PR 151 - 243 m2

ZAC Fouillet - Aéroville  
Le Mans 72000

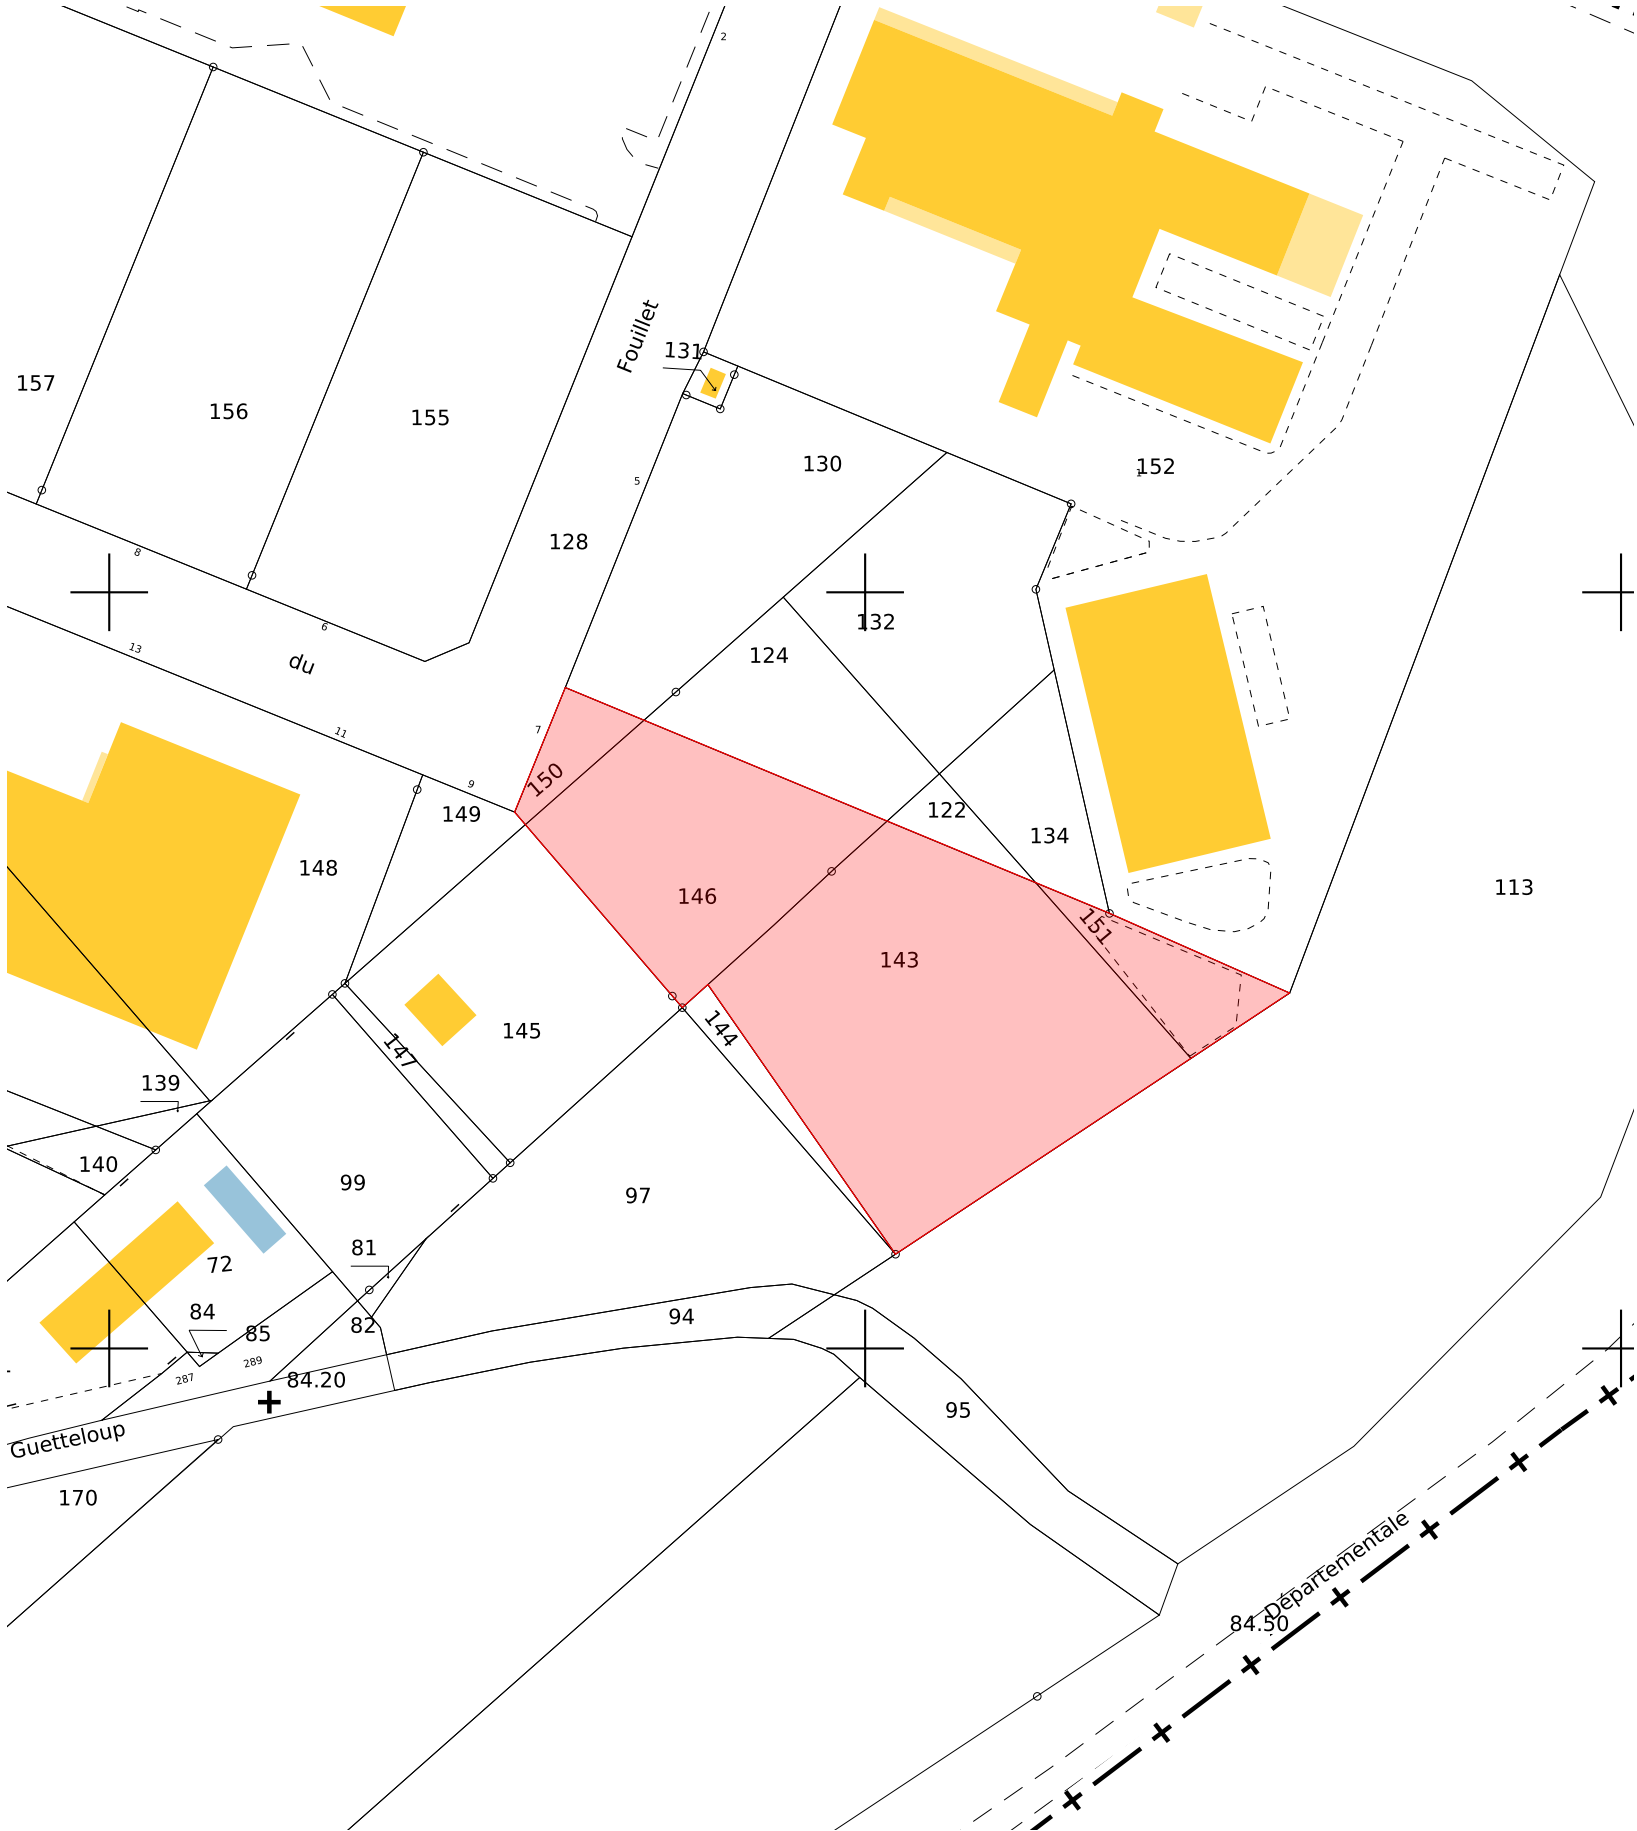

Phase  
EP

CREMATORIUM ANIMALIER  
72000 Le Mans

MAITRISE D'OUVRAGE

SELESTE SAS  
26 Avenue Christian Doppler - 77700 Bailly-Romainvilliers  
T:/ 01 76 43 01 68 // m:/ contact@seleste.fr


MAITRISE D'OEUVRE

Atelier Ronan PRINEAU ARCHITECTE ©  
16 Rue Alain Barbe Torte - 44200 NANTES  
(Siège Social/ 7 Ruelle Alliez 44100 NANTES)  
t:/ 02 40 20 48 93 // atelierronanprineau@gmail.com  
www.a-r-p.fr


Plan de situation

Ech: 12/02/2021



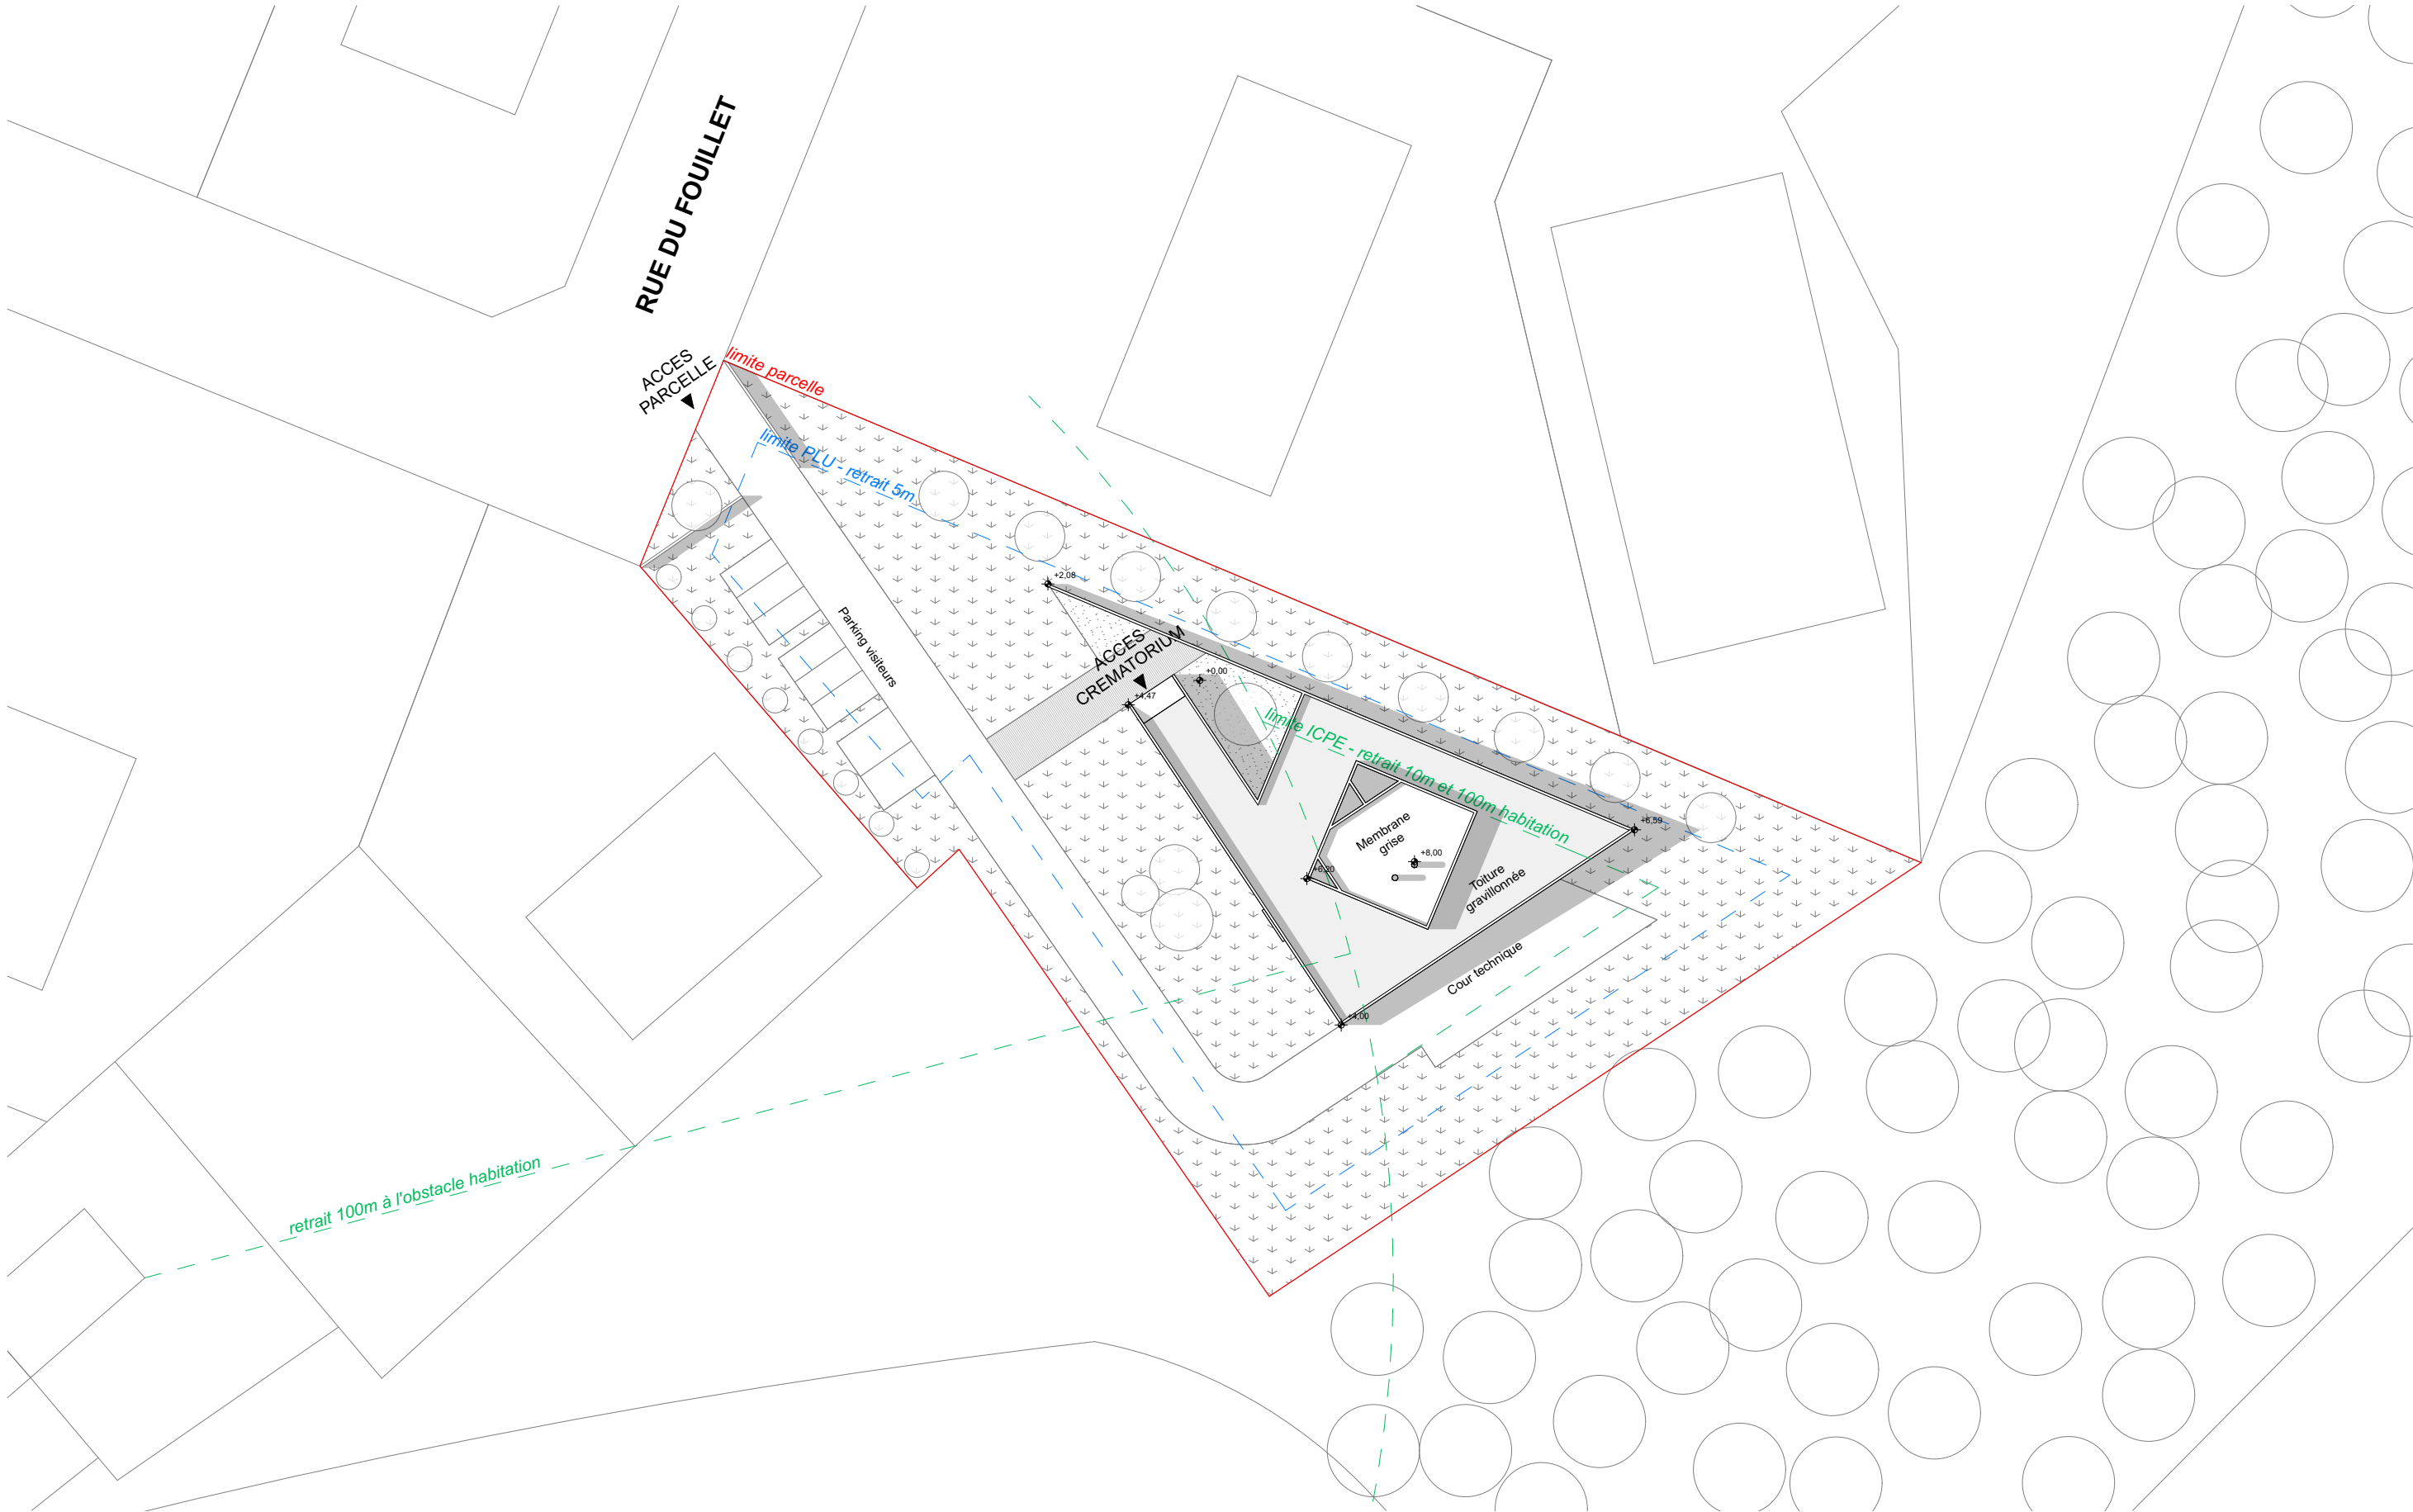

Ce document, établi par l'architecte, ne peut être reproduit ou communiqué à des tiers sans son autorisation (art.40 - loi du 11 mars 1957). L'architecte conserve la propriété intellectuelle et artistique de son oeuvre conformément aux articles L111-1 et suivants du code de la propriété intellectuelle. Ces plans ne peuvent en aucun cas servir de plans d'exécution pour la réalisation de l'ouvrage. Les côtes indiquées sur les plans sont données à titre indicatif et devront être vérifiées sur place par chaque lot avant l'exécution des ouvrages.

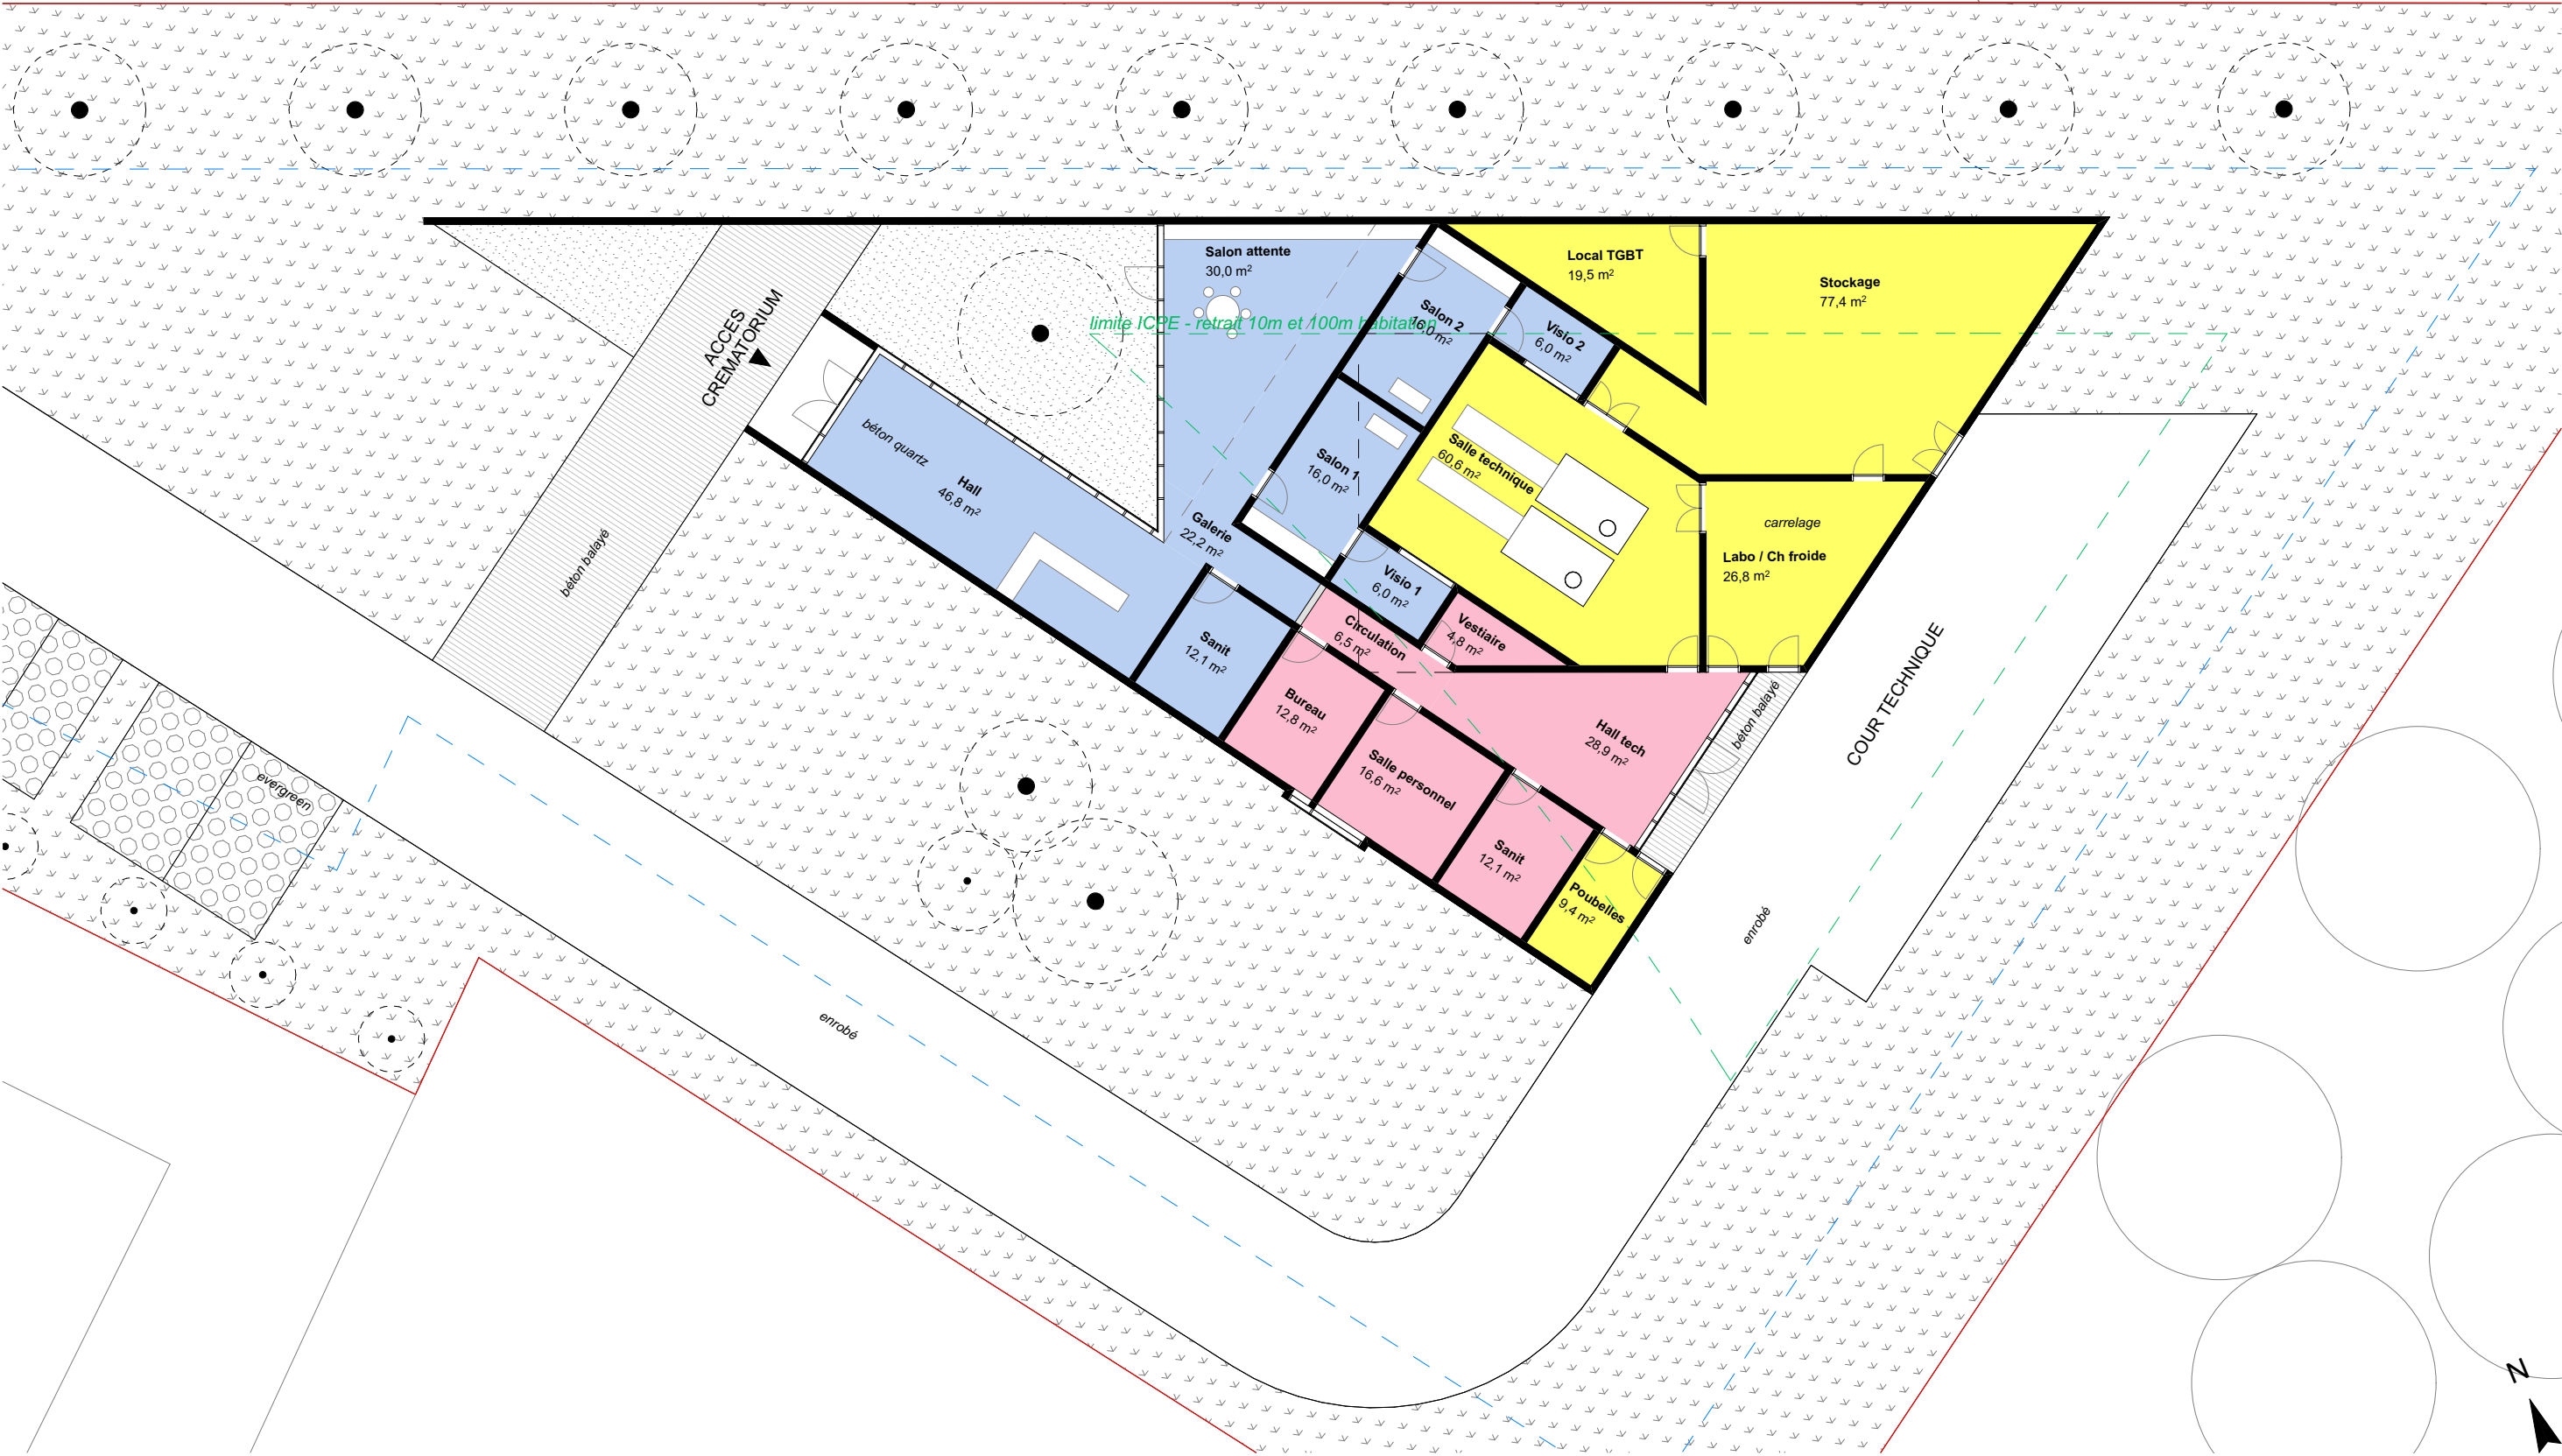

Phase  
EP

**CREMATORIUM ANIMALIER**  
72000 Le Mans


MAITRISE D'OUVRE  
**SELESTE SAS**  
26 Avenue Christian Doppler - 77700 Bailly-Romainvilliers  
T/ 01 76 43 01 68 // m:/ contact@seleste.fr

MAITRISE D'OEUVRE  
**Atelier Ronan PRINEAU ARCHITECTE ©**  
16 Rue Alain Barbe Torte - 44200 NANTES  
(Siège Social/ 7 Ruelle Alliez 44100 NANTES)  
t/ 02 40 20 48 93 // atelierronanprineau@gmail.com  
www.a-r-p.fr


**Plan RDC**

Ech: 1:200	12/02/2021
------------	------------



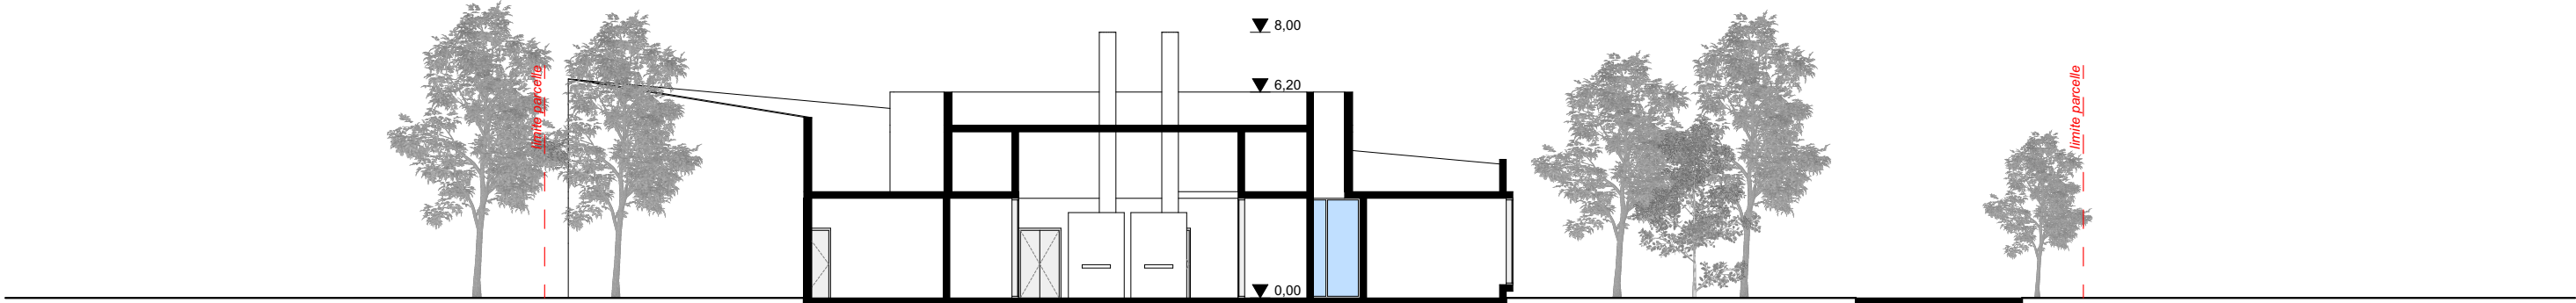

COUPE AA

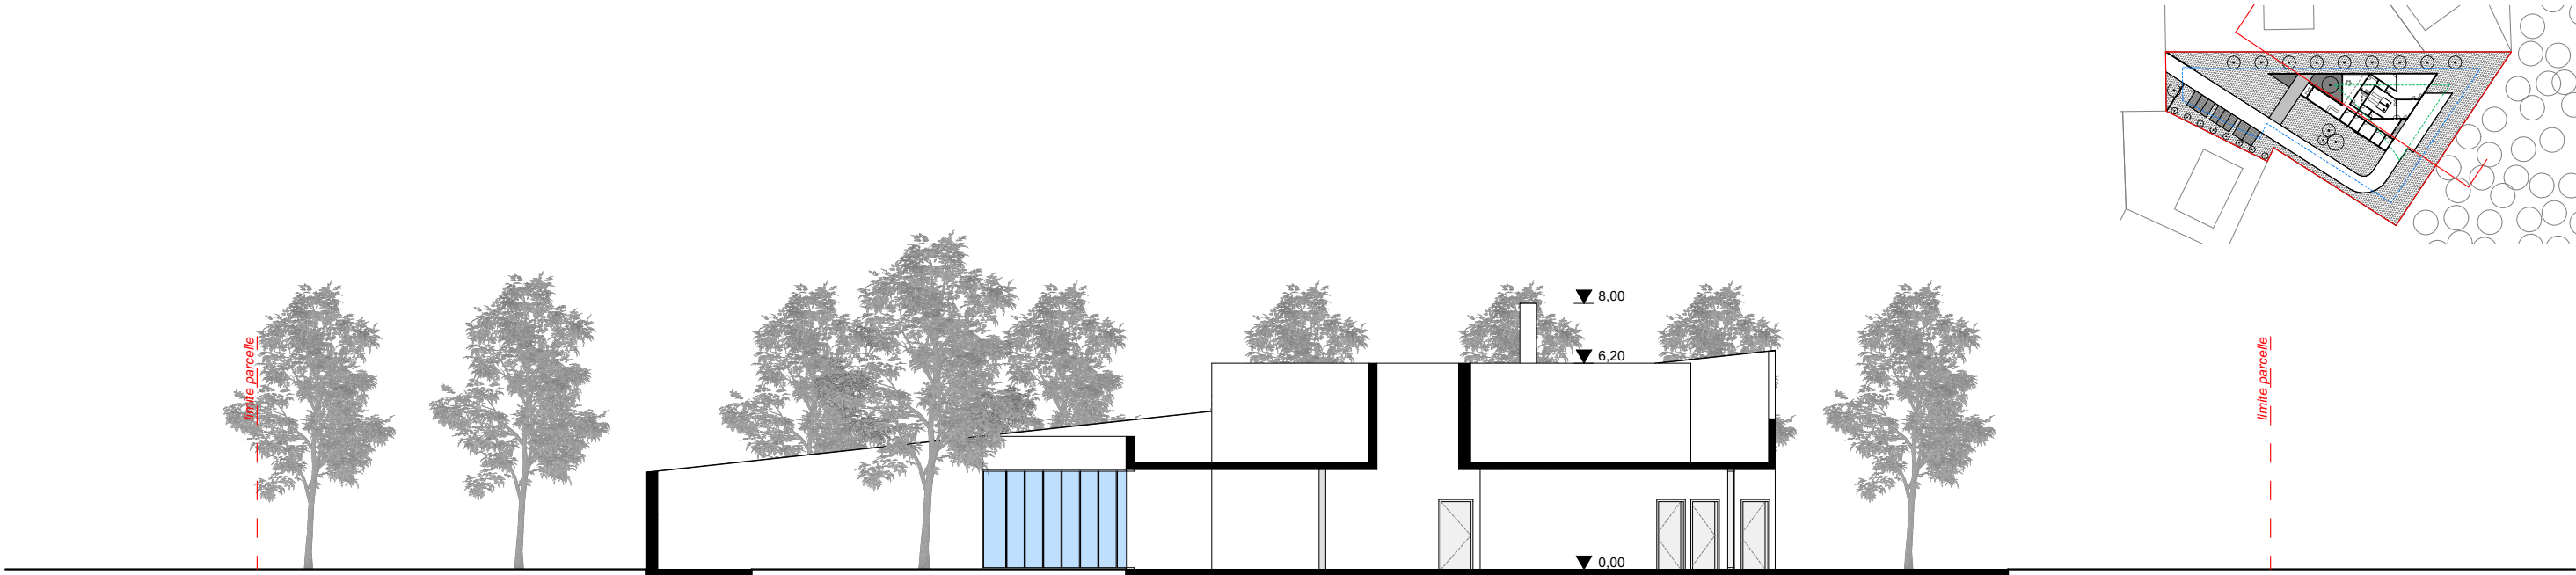

COUPE 11

Phase  
EP

**CREMATORIUM ANIMALIER**  
72000 Le Mans


MAITRISE D'OUVRAGE

**SELESTE SAS**  
26 Avenue Christian Doppler - 77700 Bailly-Romainvilliers  
T:/ 01 76 43 01 68 // m:/ contact@seleste.fr


MAITRISE D'OEUVRE

**Atelier Ronan PRINEAU ARCHITECTE ©**  
16 Rue Alain Barbe Torte - 44200 NANTES  
(Siège Social/ 7 Ruelle Aliez 44100 NANTES)  
t:/ 02 40 20 48 93 // atelierronanprineau@gmail.com  
www.a-r-p.fr

Coupes	
Ech: 1:200	12/02/2021

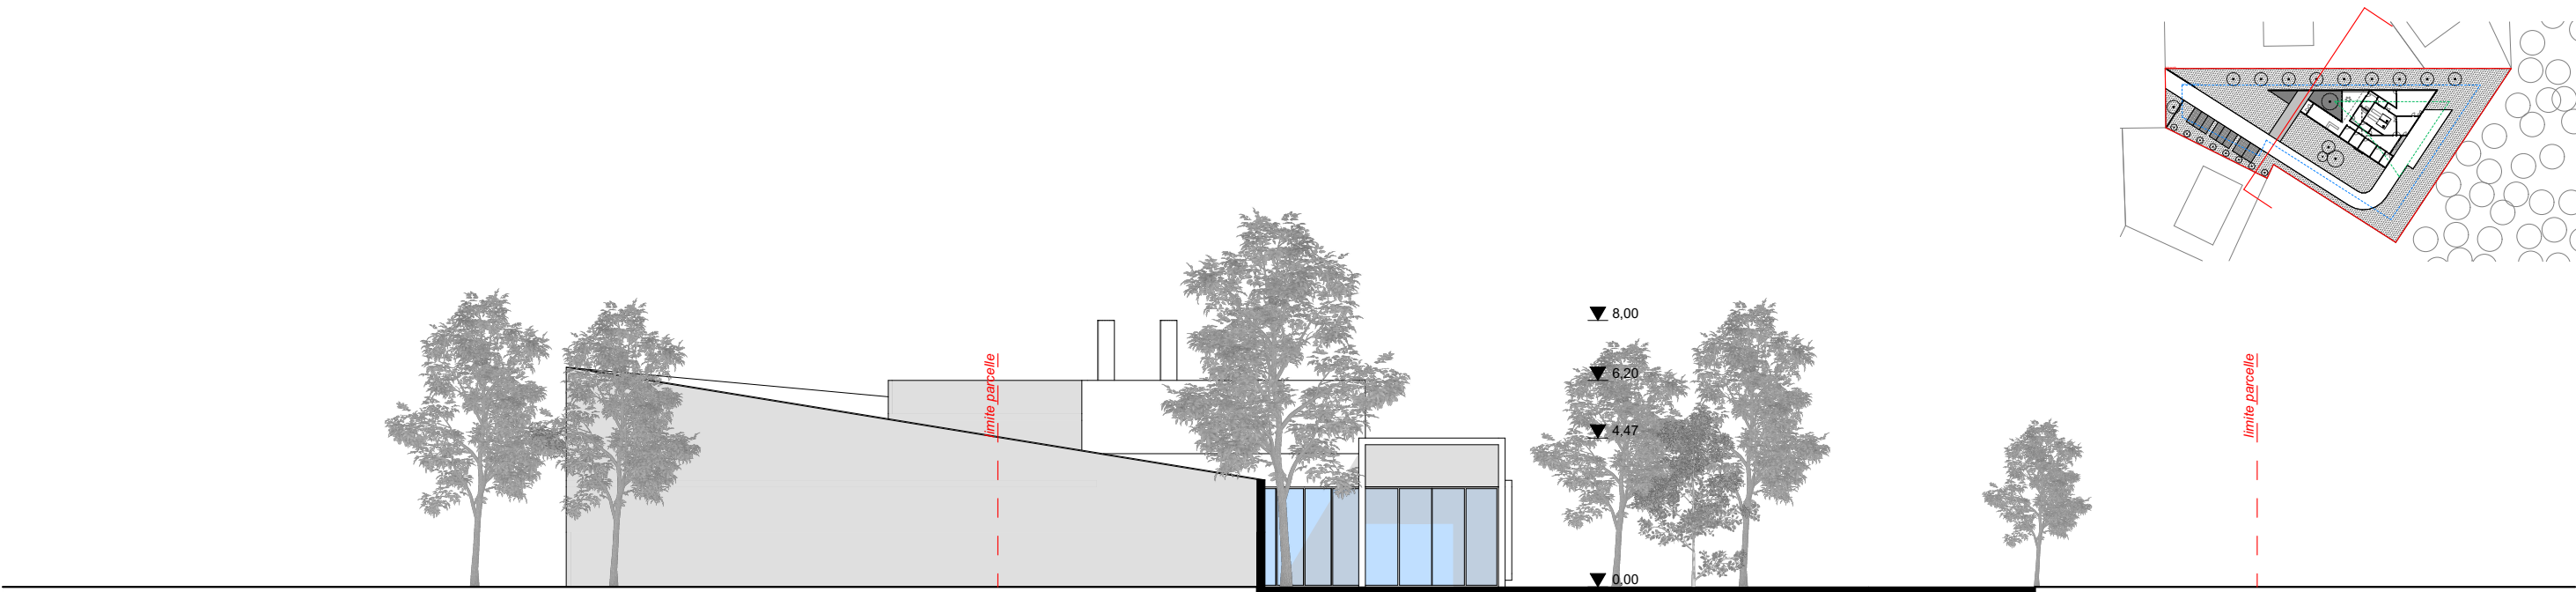

FACADE OUEST

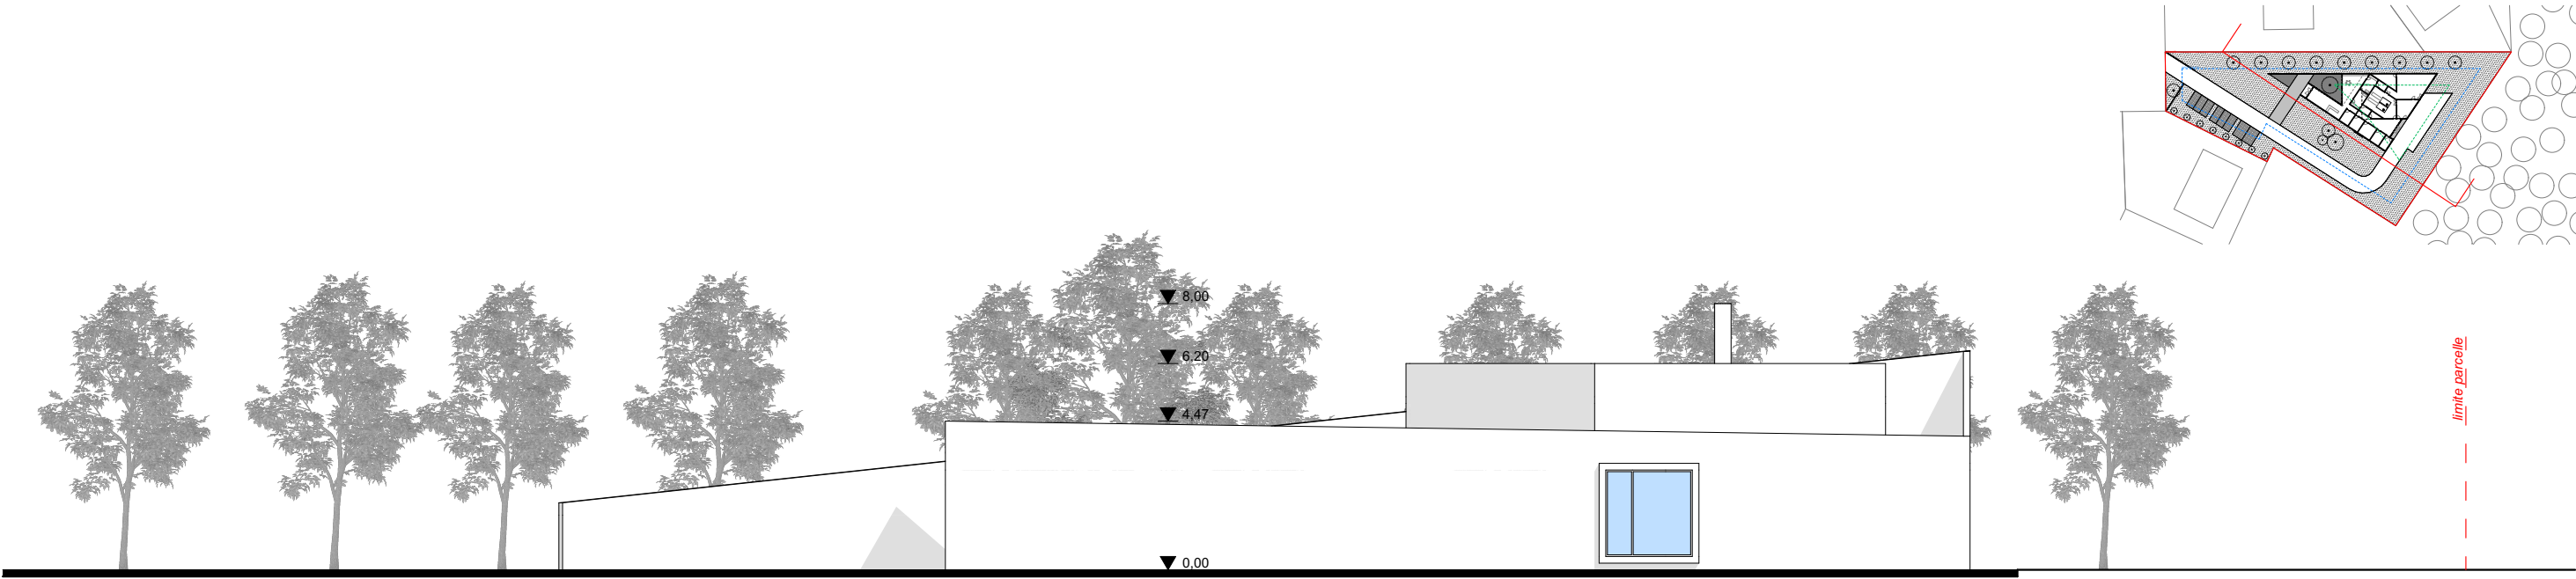

FACADE SUD

Phase  
EP

**CREMATORIUM ANIMALIER**  
72000 Le Mans

MAITRISE D'OUVRAGE

**SELESTE SAS**  
26 Avenue Christian Doppler - 77700 Bailly-Romainvilliers  
T:/ 01 76 43 01 68 // m:/ contact@seleste.fr


MAITRISE D'OEUVRE

**Atelier Ronan PRINEAU ARCHITECTE ©**  
16 Rue Alain Barbe Torte - 44200 NANTES  
(Siège Social/ 7 Ruelle Aliez 44100 NANTES)  
t:/ 02 40 20 48 93 // atelierronanprineau@gmail.com  
www.a-r-p.fr



**Façades Ouest & Sud**

Ech: 1:200 12/02/2021




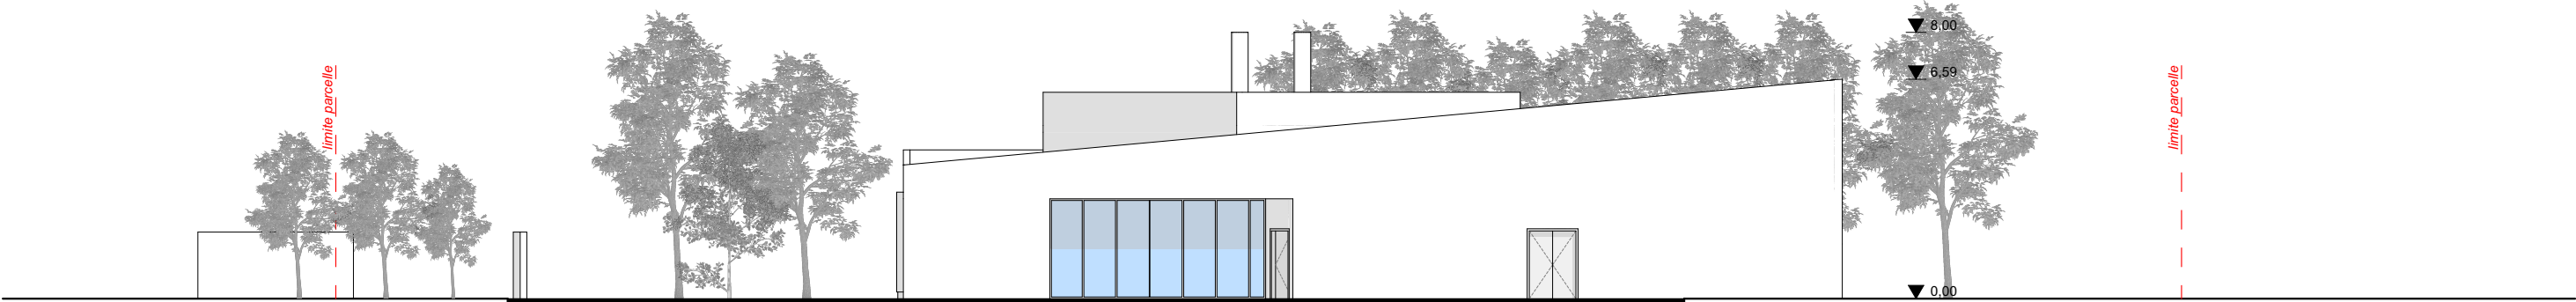

FACADE EST

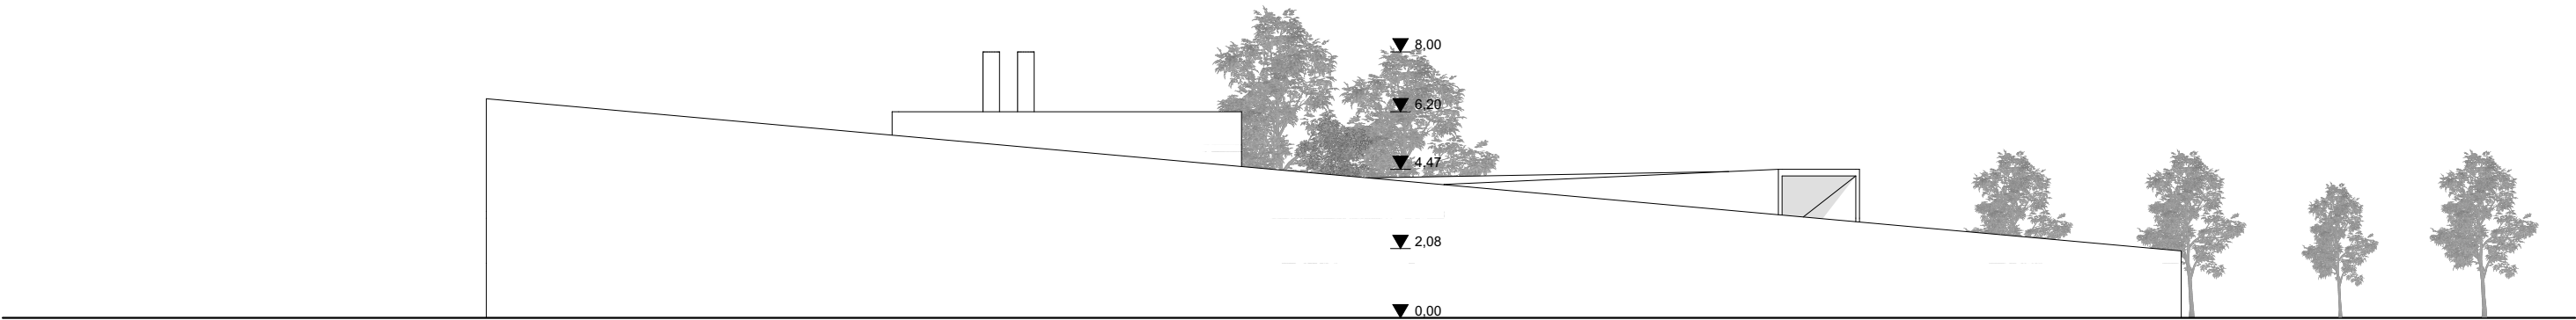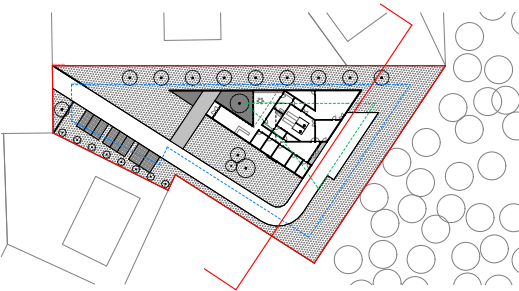

FACADE NORD

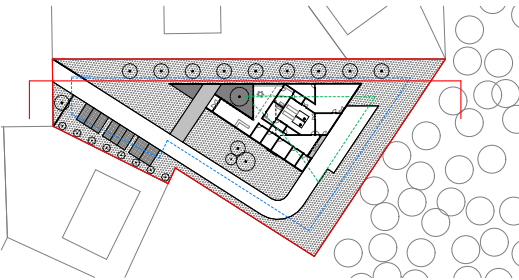

Phase	CREMATORIUM ANIMALIER	MAITRISE D'OUVRAGE	MAITRISE D'OEUVRE	Façades Est & Nord	
EP	72000 Le Mans	SELESTE SAS	Atelier Ronan PRINEAU ARCHITECTE ©	Ech: 1:200	12/02/2021
		26 Avenue Christian Doppler - 77700 Bailly-Romainvilliers	16 Rue Alain Barbe Torte - 44200 NANTES		
		T:/ 01 76 43 01 68 // m:/ contact@seleste.fr	(Siège Social/ 7 Ruelle Aliez 44100 NANTES)		
			t:/ 02 40 20 48 93 // atelierronanprineau@gmail.com		
			www.a-r-p.fr		

Surfaces utiles intérieures		
Bâtiment	Nom de Zone	Surface Mesurée
	Bureau	12,8
	Circulation	6,5
	Galerie	22,2
	Hall	46,8
	Hall tech	28,9
	Labo / Ch froide	26,8
	Local TGBT	19,5
	Poubelles	9,4
	Salle personnel	16,6
	Salle technique	60,6
	Salon 1	16,0
	Salon 2	16,0
	Salon attente	30,0
	Sanit	12,1
	Sanit	12,1
	Stockage	77,4
	Vestiaire	4,8
	Visio 1	6,0
	Visio 2	6,0
		430,5 m²

Phase

CREMATORIUM ANIMALIER

EP

72000 Le Mans

MAITRISE D'OUVRAGE

SELESTE SAS

26 Avenue Christian Doppler - 77700 Bailly-Romainvilliers

T:/ 01 76 43 01 68 // m:/ contact@seleste.fr

MAITRISE D 'OEUVRE

Atelier Ronan PRINEAU ARCHITECTE ©

16 Rue Alain Barbe Torte - 44200 NANTES

(Siège Social/ 7 Ruelle Aliez 44100 NANTES)

t:/ 02 40 20 48 93 // atelierronanprineau@gmail.com

www.a-r-p.fr

Surfaces

Ech:

12/02/2021



