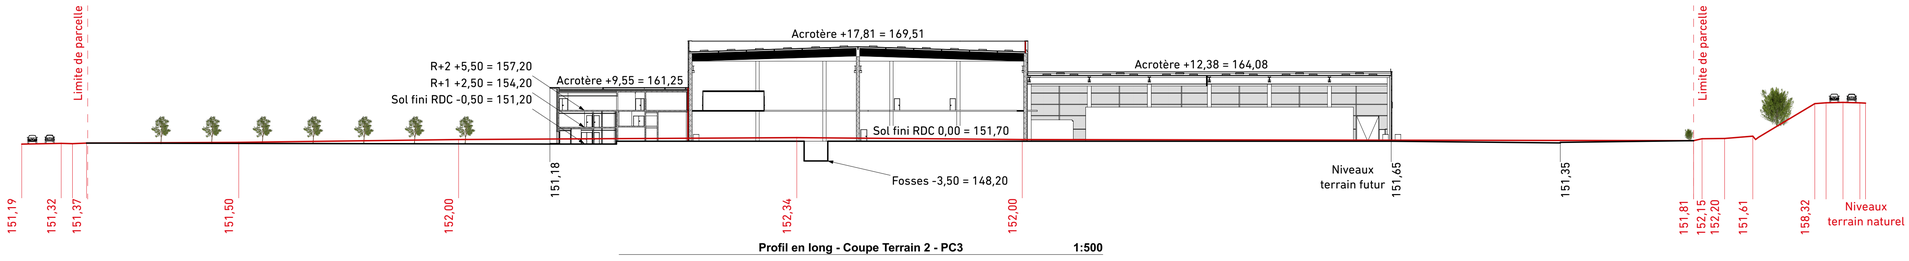

Profil en long - Coupe Terrain 2 - PC3 **1:500**

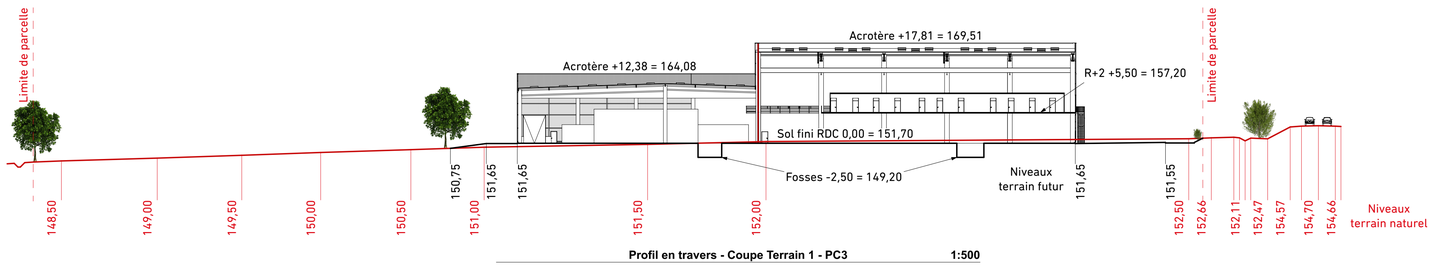

Profil en travers - Coupe Terrain 1 - PC3 **1:500**

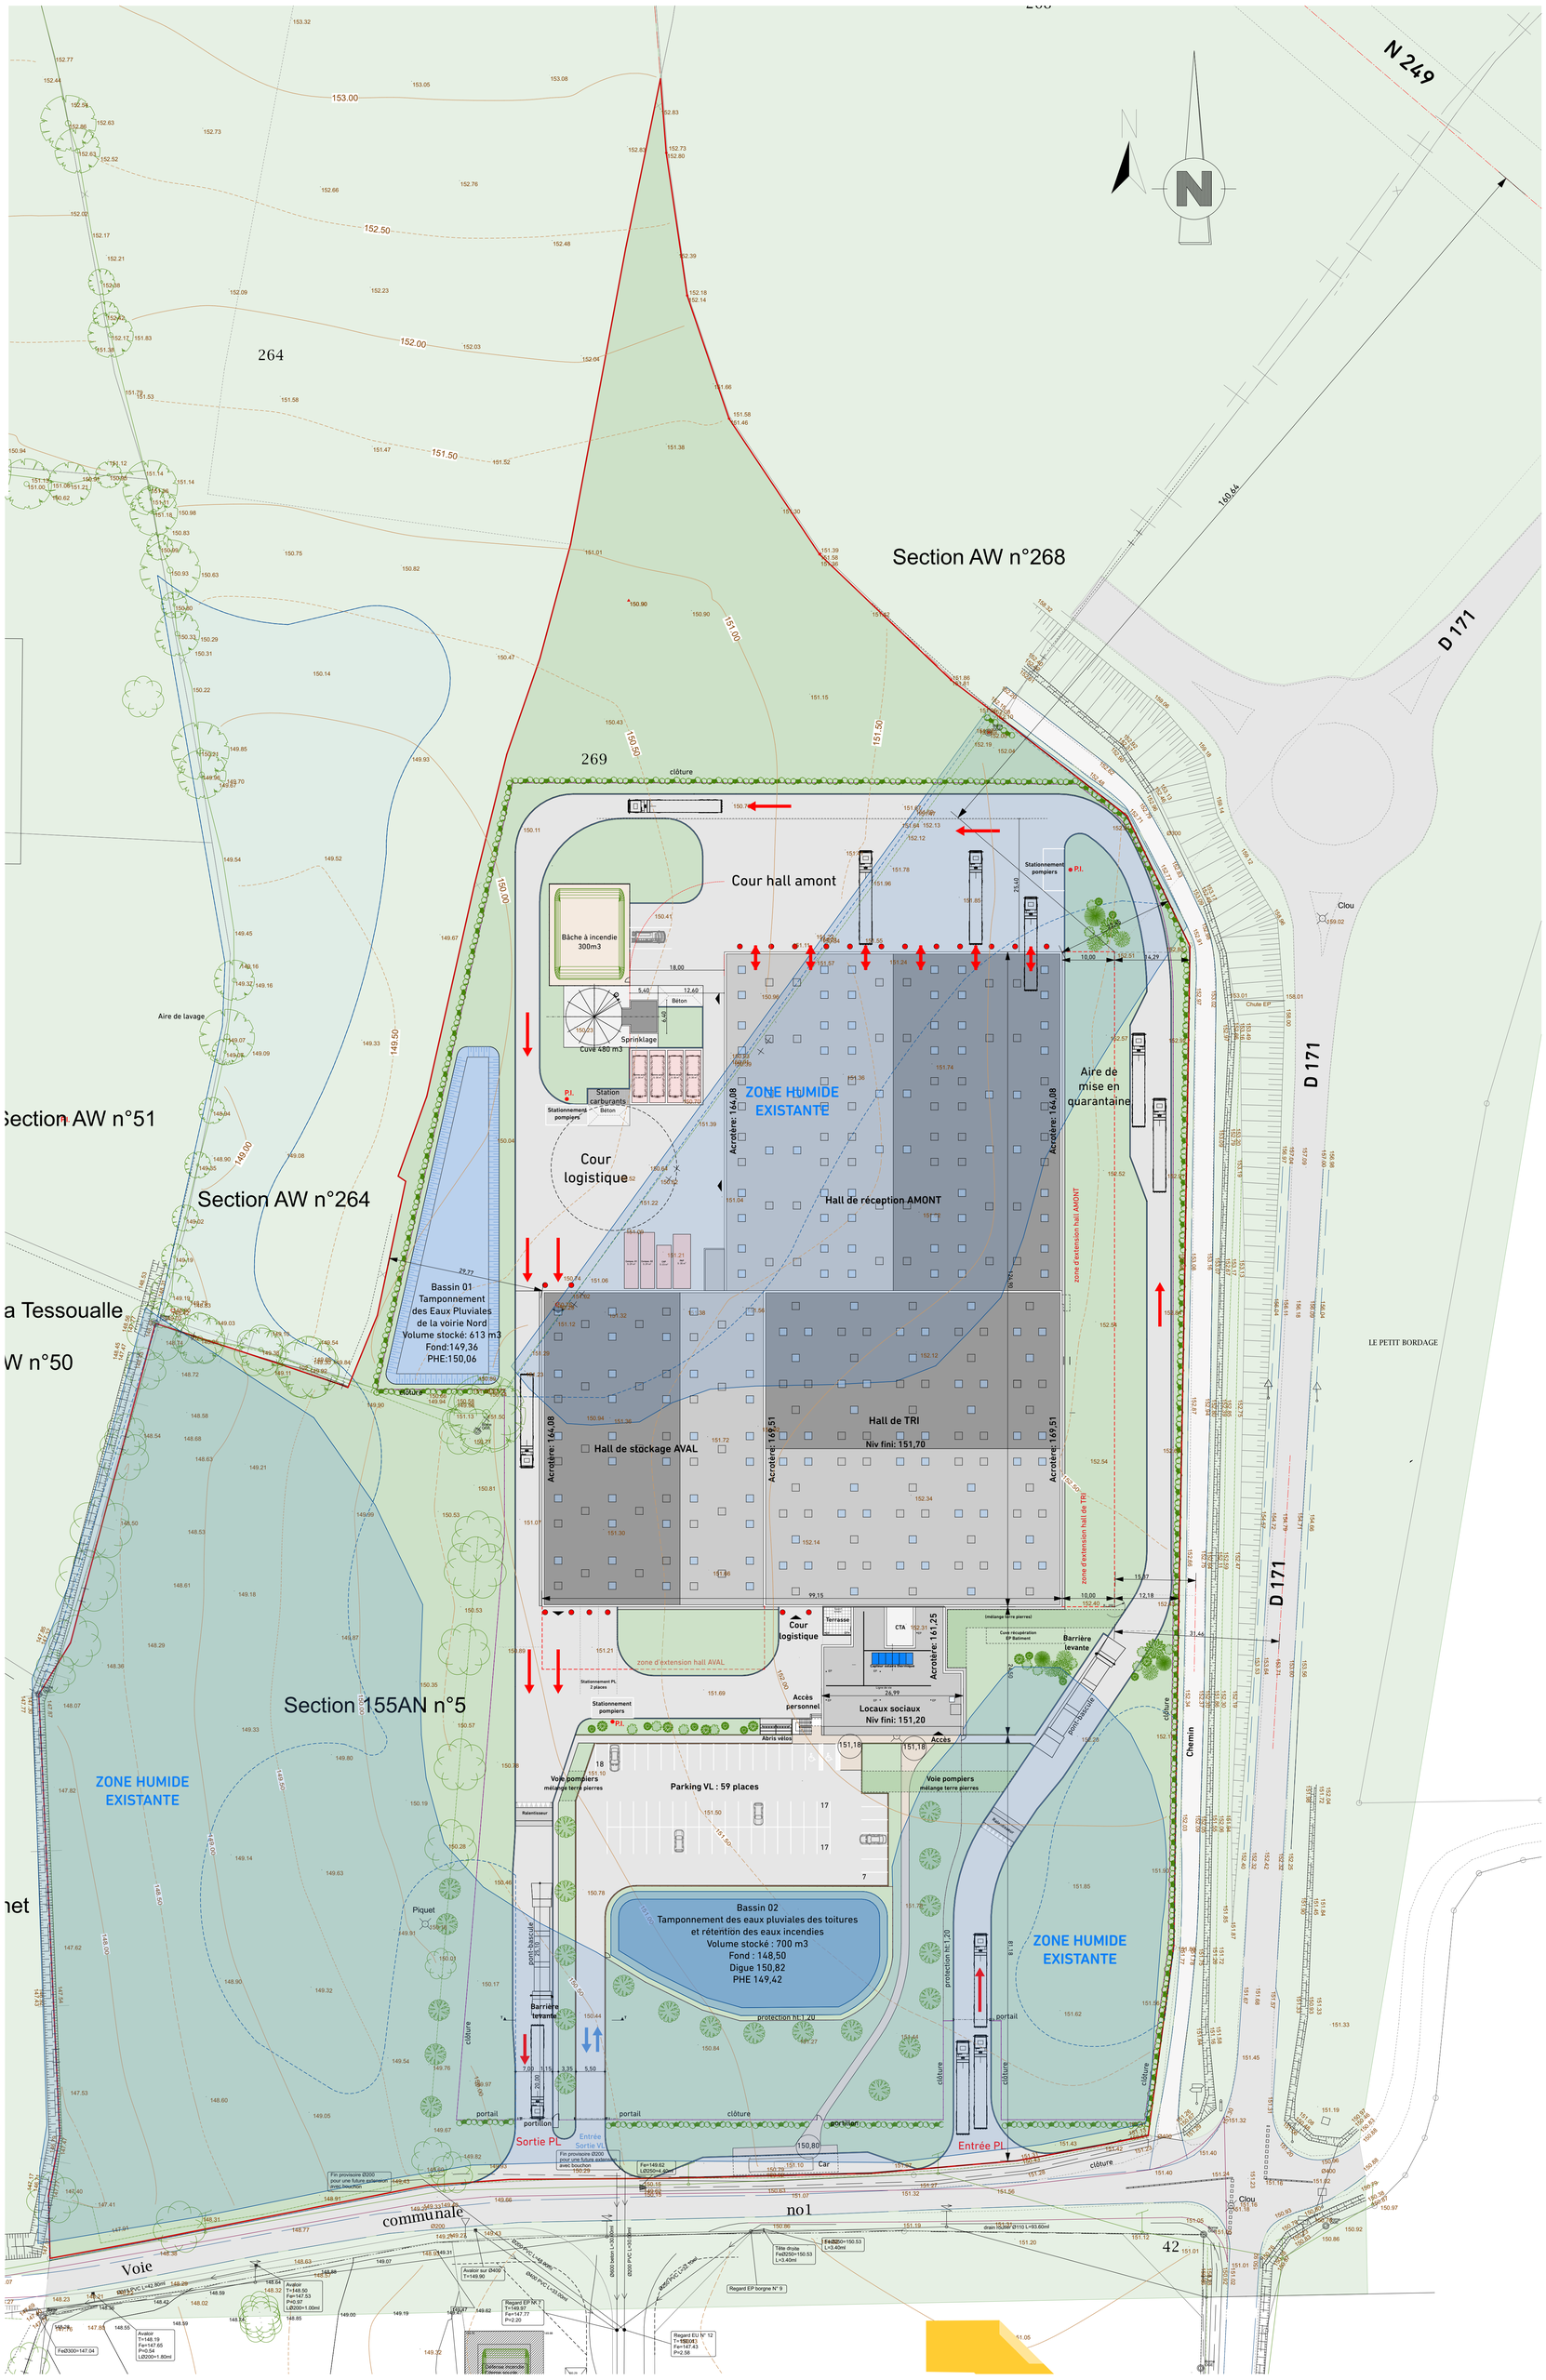

Plan de masse - PC2 **1:500**

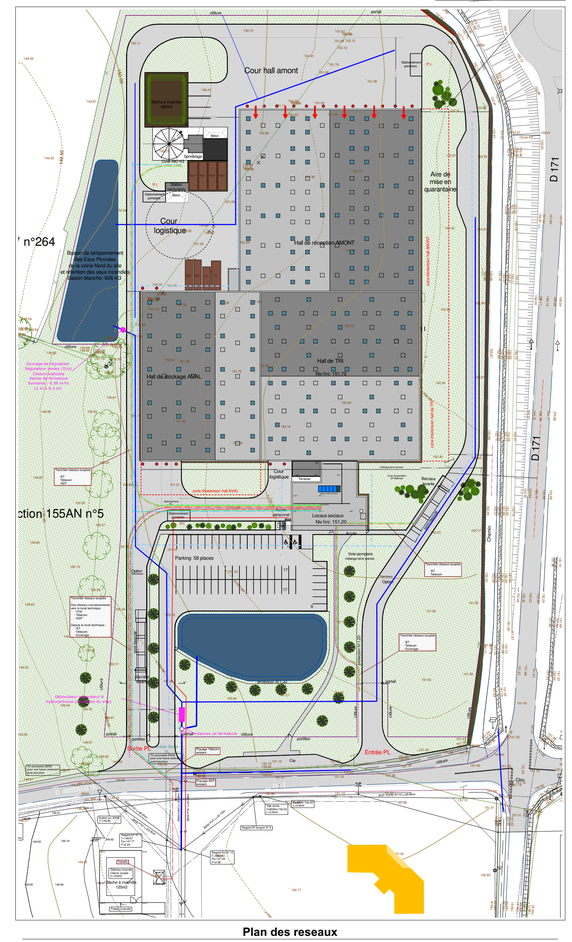

Plan des reseaux

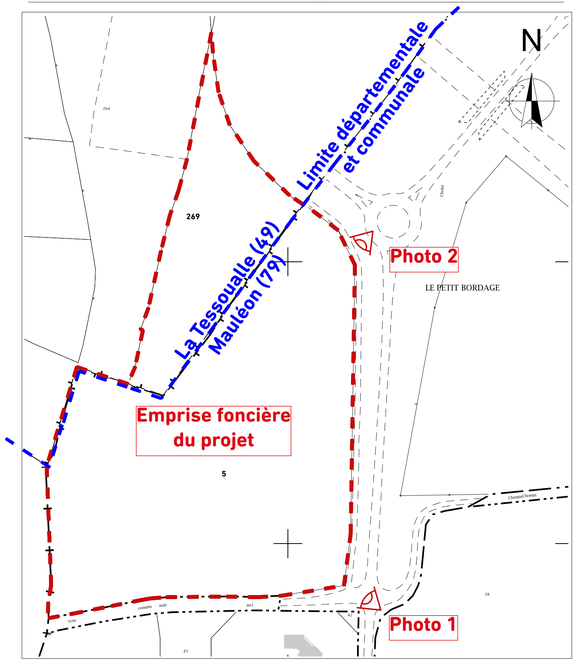

Plan de cadastre - PC1

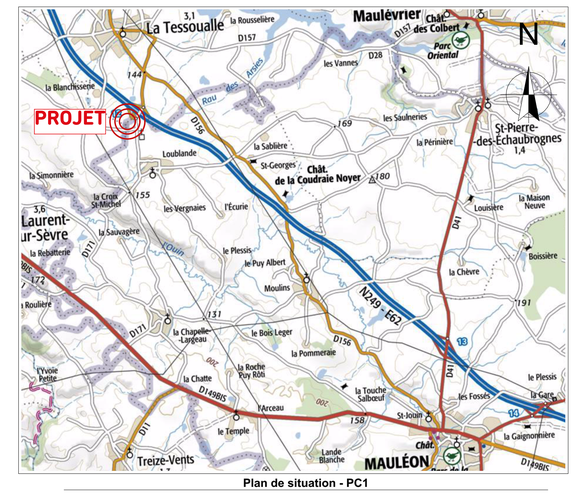

Plan de situation - PC1

Parc économique "Loublande" - 79700 MAULEON

UniTri - Société Publique Locale

ZI La Bergerie 1 rue Thomas Edison - 49280 LA SEGUINIERE

Mandataire	Co-traitant	Co-traitant	Co-traitant	Co-traitant	Co-traitant
Exploitation du centre de tri	Exploitation du centre de tri	Génie civil	Architecte	Maîtrise d'oeuvre	Ensemblier

TRIADE
SAS d'Architecture
15, Rue Georges Clémenceau
BP 80052
79102 - THOUARS Cedex
Tél : 05 49 96 11 72
Fax : 05 49 96 30 33

ECHELLE : 1:500

PC1 - PC2 - PC3 - Situation - Masse - Profils

Réf. 1606-20-79

BET Environnement	BET Structure Bâtiment	BET Fluides			Bureau de controle	Coordonnateur SPS	
PROJET	EMETTEUR	PHASE	DATE	TYPE	ZONE	NUMERO	IND	FORMAT
UNITRI	TRIADE	PC	21-12-2020	PAQ	ENS	01		914x1150