

MAITRE D'OUVRAGE

**COMMUNE DE MAZE MILON**

Allée du Clos, 49630 Mazé Milon



**CONSTRUCTION  
D'UNE NOUVELLE SALLE DE SPORTS**

**DOSSIER DE DEMANDE DE PERMIS DE CONSTRUIRE**

**EXAMEN AU CAS PAR CAS PREALABLE  
ANNEXE 1 à 3**

Annexe 1	CERFA 14734*03
Annexe 2	Plan de situation
Annexe 3	Repérages photographiques
Annexe 3	Document photographiques proche
Annexe 3	Document photographiques lointain

MARS 2021



**SAS Didier LE BORGNE  
Associés - Architectes**

94 rue du Leinster  
44240 LA CHAPELLE SUR ERDRE  
Tél. 02 40 48 50 40

Didier LE BORGNE et ASSOCIES  
Architectes

94 rue du Leinster – Bâtiment C – 44240 LA CHAPELLE-SUR-ERDRE  
Tel : 02 40 48 50 40 Fax : 02 40 48 06 37




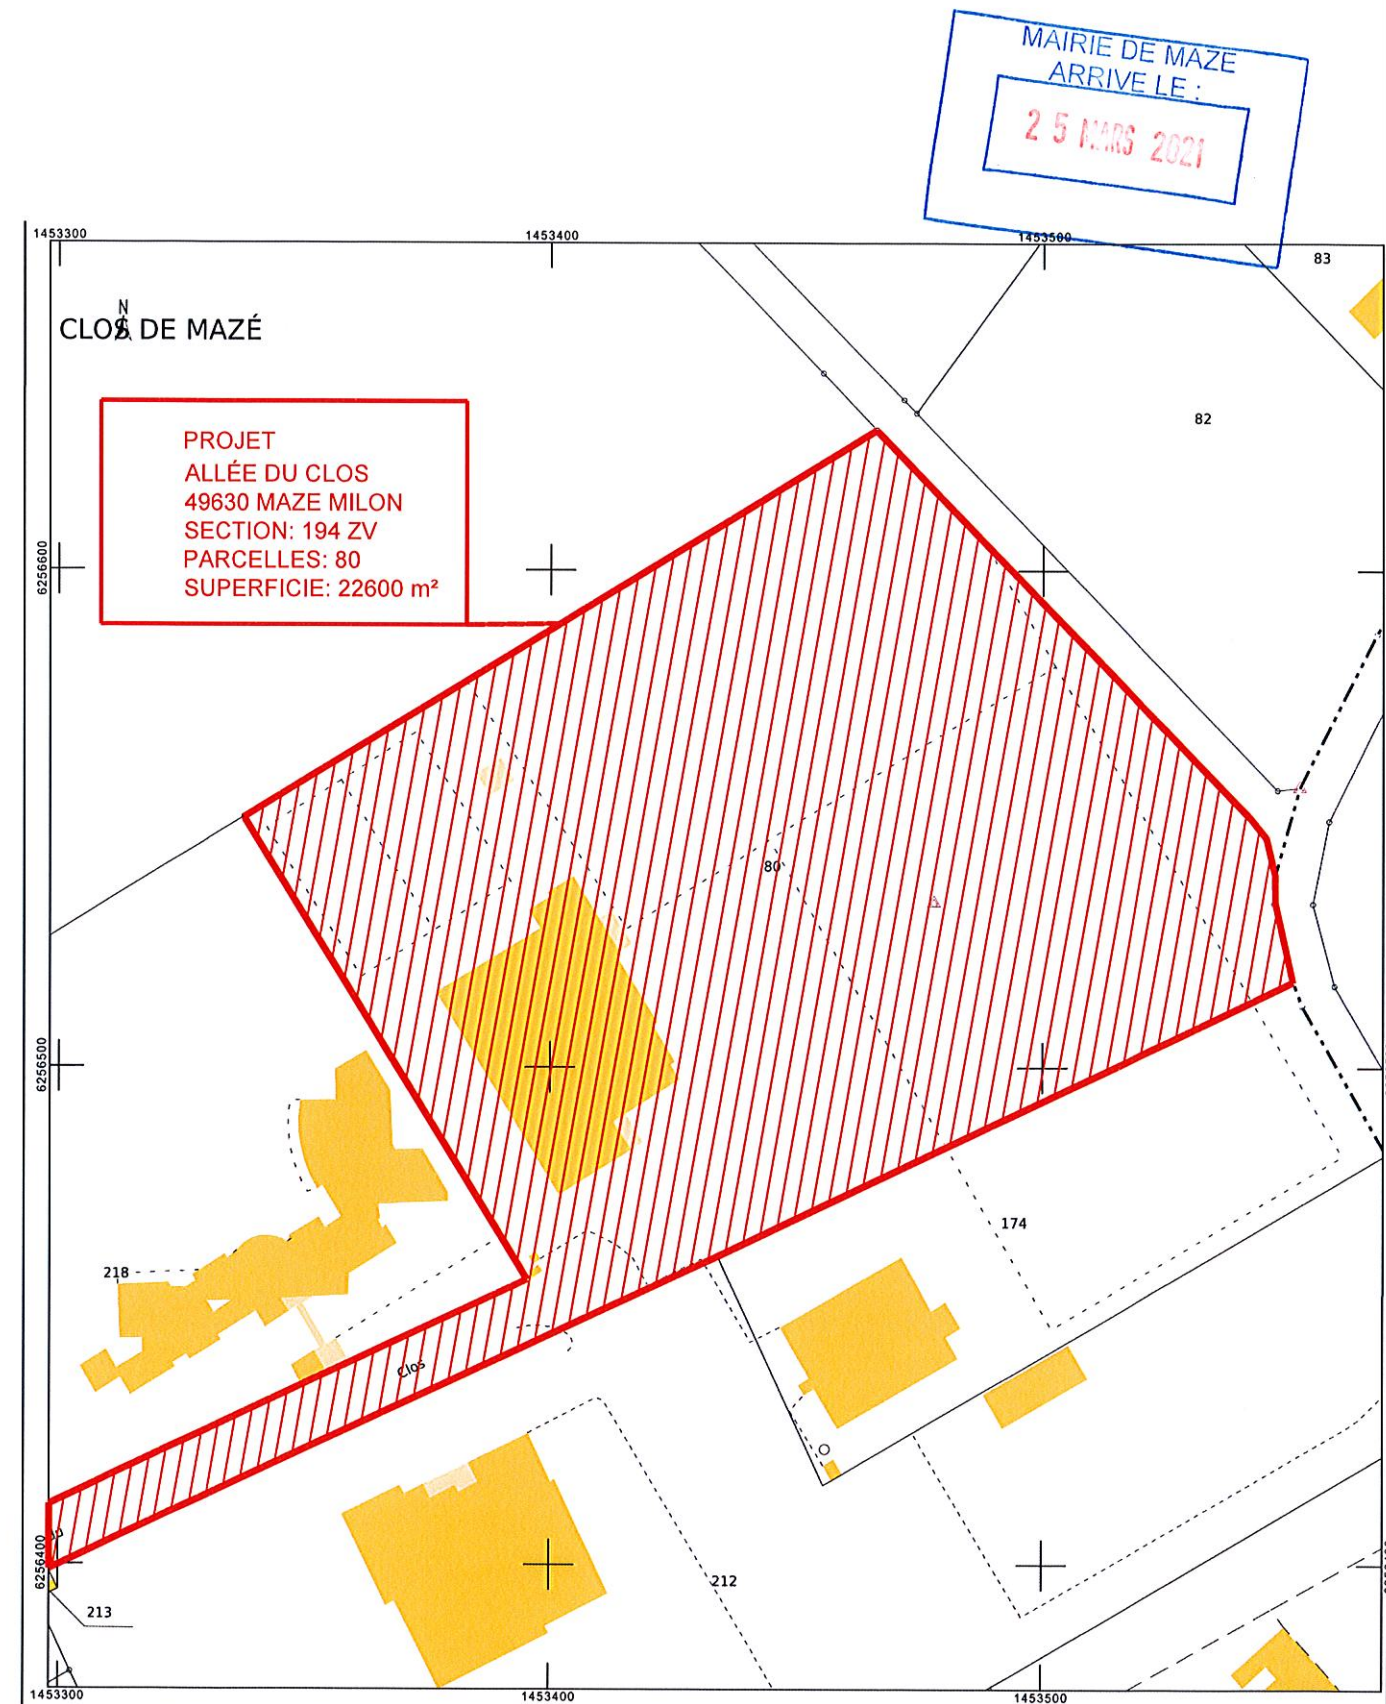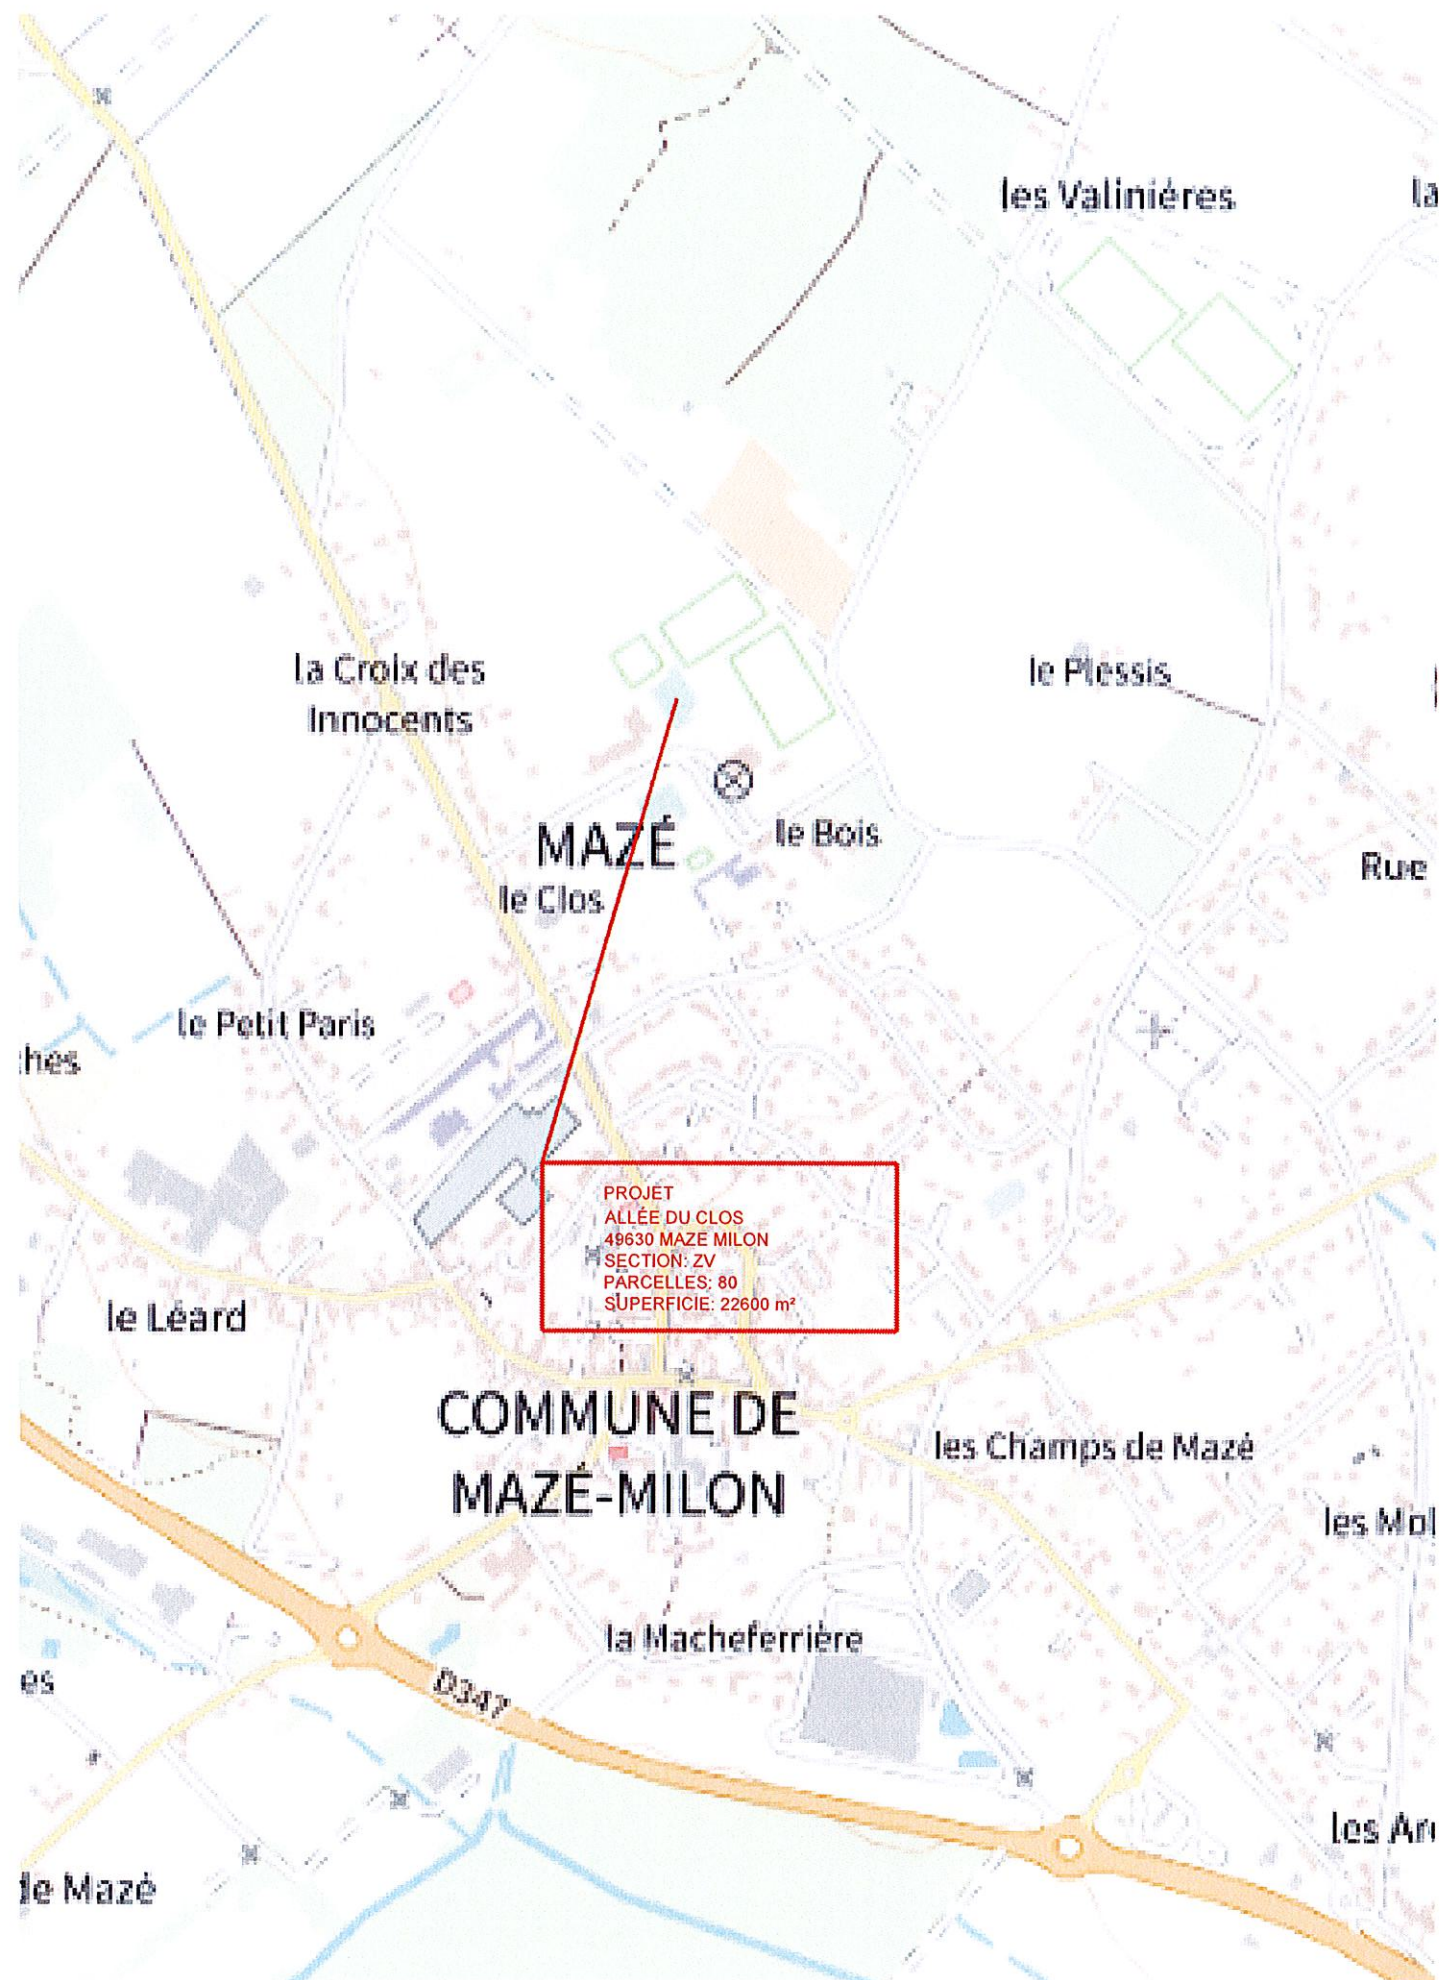

MAIRIE DE MAZE  
ARRIVE LE :  
25 MARS 2021

OBSERVATIONS:		NIVEAU DE REFERENCE : $\pm 00,00 = + 33,23$ NGF		
ARCHITECTES		MAITRE D'OUVRAGE		VISA
DIDIER LE BORGNE & ASSOCIES		COMMUNE DE MAZE - MILON		DATE : MARS 2021
Plans Réalisés par :		Construction d'une nouvelle halle de sports Allée du Clos 49630 MAZE - MILON		PHASE: PC
DELANOU Frédéric		CAS PAR CAS ANNEXE 2		INDICE:
				N°: A2
				ECHELLE:



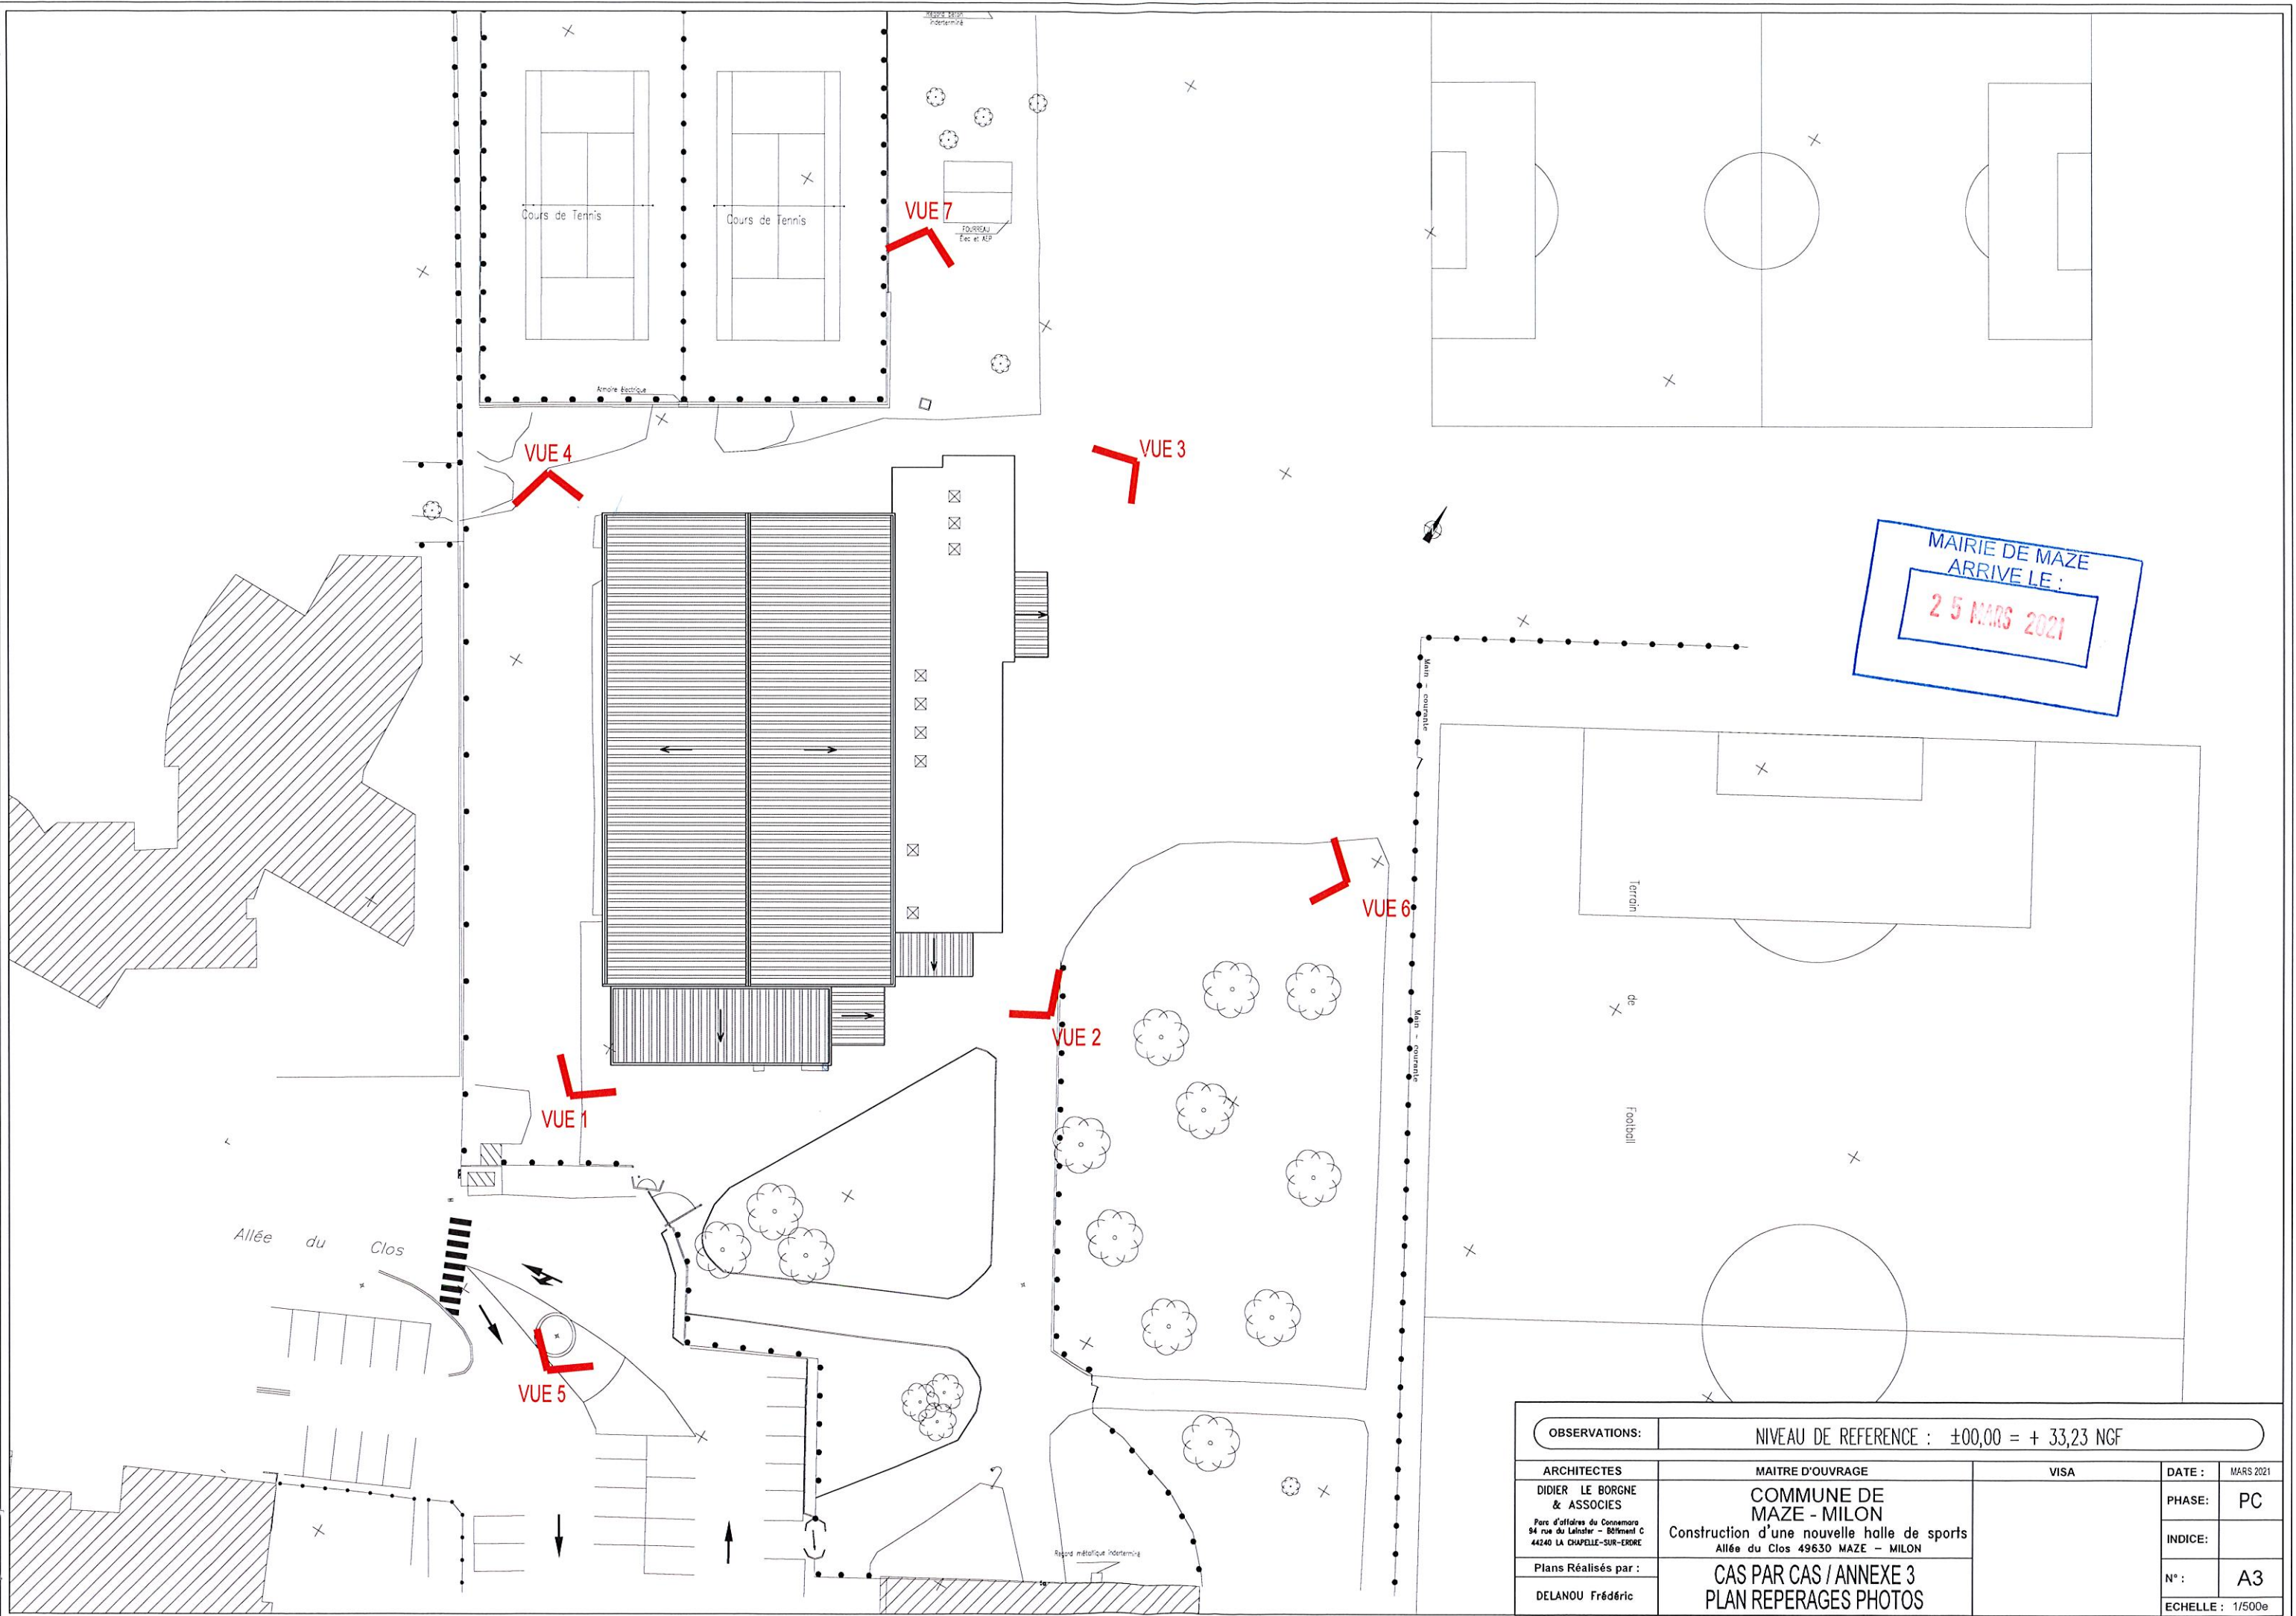

MAIRIE DE MAZE  
ARRIVE LE :  
25 MARS 2021

OBSERVATIONS:		NIVEAU DE REFERENCE : ±00,00 = + 33,23 NGF				
ARCHITECTES		MAITRE D'OUVRAGE		VISA	DATE :	MARS 2021
DIDIER LE BORGNE & ASSOCIES  <small>Parc d'activités du Connemara 94 rue du Lénister - Bâtiment C 44240 LA CHAPELLE-SUR-ERDRE</small>		COMMUNE DE MAZE - MILON  Construction d'une nouvelle halle de sports Allée du Clos 49630 MAZE - MILON			PHASE:	PC
Plans Réalisés par :		CAS PAR CAS / ANNEXE 3 PLAN REPERAGES PHOTOS			INDICE:	
DELANOU Frédéric					N°:	A3
					ECHELLE : 1/500e	





VUE 1



VUE 2

MAIRIE DE MAZE  
ARRIVE LE :  
25 MARS 2021



VUE 3



VUE 4

OBSERVATIONS:		NIVEAU DE REFERENCE : $\pm 00,00 = + 33,23$ NGF			
ARCHITECTES		MAITRE D'OUVRAGE		VISA	DATE : MARS 2021
DIDIER LE BORGNE & ASSOCIES <small>Parc d'activités du Connemara 94 rue du Lénister - Bâtiment C 44240 LA CHAPELLE-SUR-ERDRE</small>		COMMUNE DE MAZE - MILON Construction d'une nouvelle halle de sports <small>Allée du Clos 49630 MAZE - MILON</small>			PHASE: PC
Plans Réalisés par :		CAS PAR CAS / ANNEXE 3			INDICE:
DELANOU Frédéric		DOCUMENTS PHOTOGRAPHIQUES PROCHES			N°: A3
					ECHELLE:





VUE 5



VUE 6



VUE 7

MAIRIE DE MAZE  
ARRIVE LE :  
25 MARS 2021

OBSERVATIONS:		NIVEAU DE REFERENCE : ±00,00 = + 33,23 NGF			
ARCHITECTES		MAITRE D'OUVRAGE		VISA	DATE : MARS 2021
DIDIER LE BORGNE & ASSOCIES <small>Parc d'affaires du Connemara 94 rue du Lénister - Bâtiment C 44240 LA CHAPELLE-SUR-ERDRE</small>		COMMUNE DE MAZE - MILON Construction d'une nouvelle halle de sports Allée du Clos 49630 MAZE - MILON			PHASE: PC
Plans Réalisés par :		CAS PAR CAS / ANNEXE 3			INDICE:
DELANOU Frédéric		DOCUMENTS PHOTOGRAPHIQUES LOINTAINS			N°: A3
					ECHELLE:





MAIRIE DE MAZE  
ARRIVE LE :  
25 MARS 2021

ETAT EXISTANT



ETAT PROJETÉ

OBSERVATIONS:		NIVEAU DE REFERENCE : $\pm 00,00 = + 33,23$ NGF			
ARCHITECTES		MAITRE D'OUVRAGE		VISA	DATE : MARS 2021
DIDIER LE BORGNE & ASSOCIES <small>Parc d'activités du Connemara 94 rue du Lénister - Bâtiment C 44240 LA CHAPELLE-SUR-ERORE</small>		COMMUNE DE MAZE - MILON Construction d'une nouvelle halle de sports <small>Allée du Clos 49630 MAZE - MILON</small>			PHASE: PC
Plans Réalisés par :					INDICE:
DELANOU Frédéric		INSERTION PROJET			N° : 6
					ECHELLE :