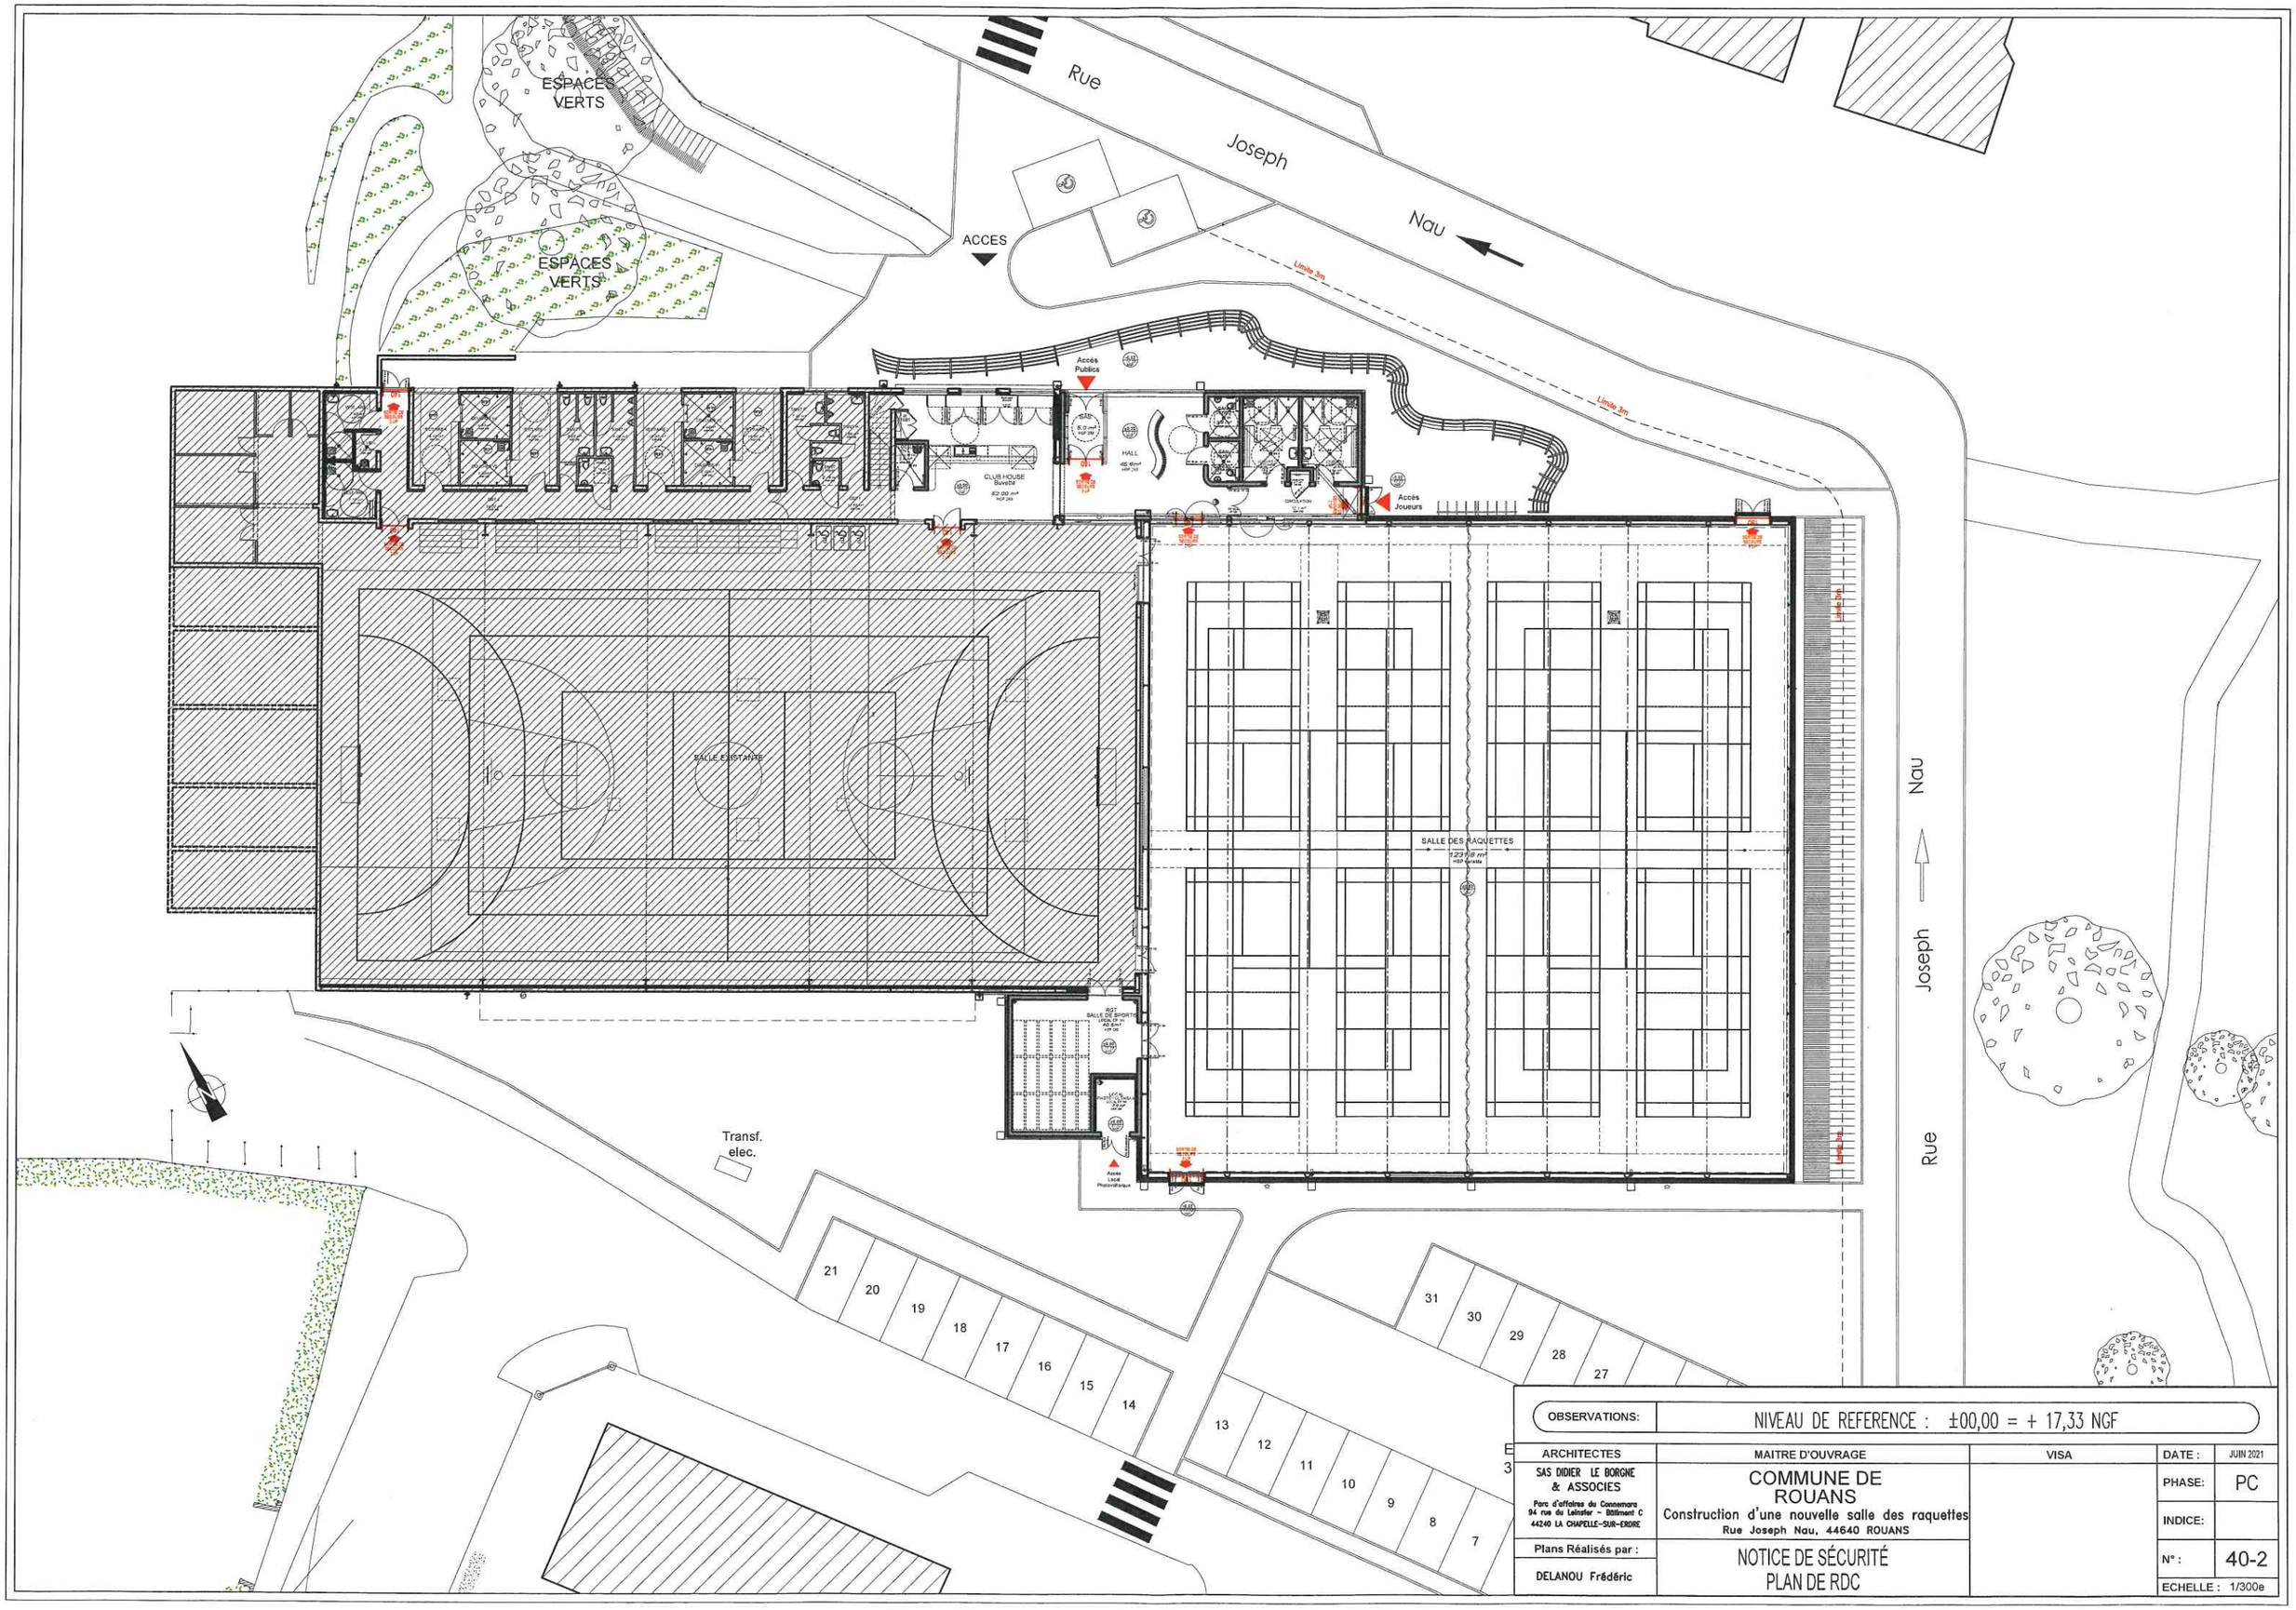

OBSERVATIONS:	NIVEAU DE REFERENCE : ±00,00 = + 17,33 NGF			
ARCHITECTES	MAITRE D'OUVRAGE	VISA	DATE :	JUIN 2021
SAS DIDIER LE BORGNE & ASSOCIES Parc d'affaires du Connemara 94 rue du Leinster – Bâtiment C 44240 LA CHAPELLE-SUR-ERDRE	COMMUNE DE ROUANS Construction d'une nouvelle salle des raquettes Rue Joseph Nau, 44640 ROUANS		PHASE:	PC
			INDICE:	
Plans Réalisés par : DELANOU Frédéric	NOTICE DE SÉCURITÉ PLAN DE RDC		N° :	40-2
			ECHELLE :	1/300e