

MAITRE D'OUVRAGE

## COMMUNE DE ROUANS

Place de la Poste – 44640 Rouans

MAIRIE DE ROUANS  
08 JUIN 2021  
"ARRIVÉE"



### CONSTRUCTION D'UNE SALLE DES RAQUETTES

#### DOSSIER DE DEMANDE DE PERMIS DE CONSTRUIRE

#### EXAMEN AU CAS PAR CAS PREALABLE ANNEXE 1 à 3


Annexe 1	CERFA 14734*03
Annexe 2	Plan de situation
Annexe 3	Repérages photographiques
Annexe 3	Document photographiques proche
Annexe 3	Document photographiques lointain

JUN 2021

**SAS Didier LE BORGNE**  
**Associés - Architectes**  
~~94 rue du Leinster~~  
44240 LA CHAPELLE SUR ERDRE  
Tél. 02 40 48 50 40

SAS Didier LE BORGNE et ASSOCIES  
Architectes  
94 rue du Leinster – Bâtiment C – 44240 LA CHAPELLE SUR-ERDRE  
Tel : 02 40 48 50 40 Fax : 02 40 48 06 37


MAIRIE DE ROUANS  
08 JUN 2021  
"ARRIVÉE"

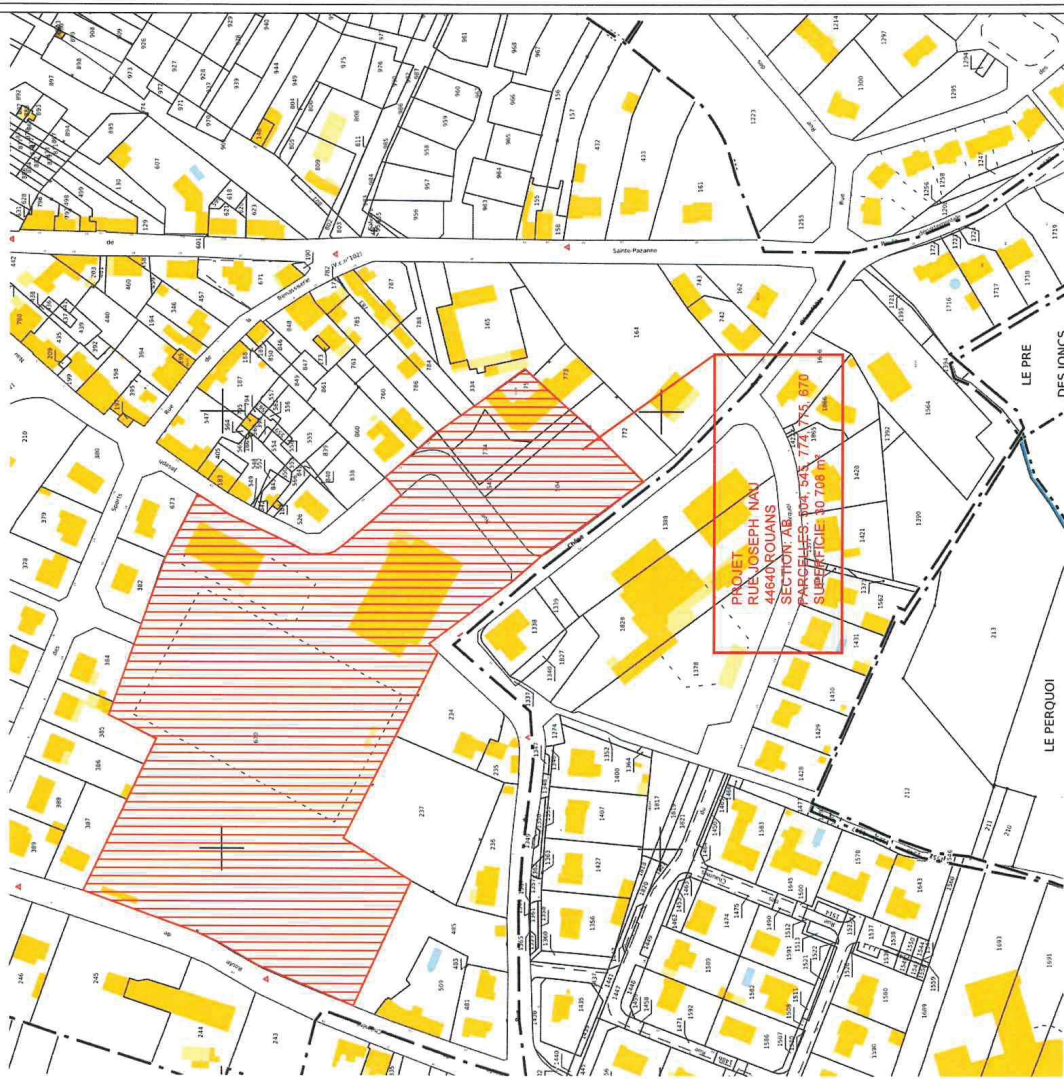

OBSERVATIONS:	NIVEAU DE REFERENCE : ±00,00 = + 17,33 NGF		
ARCHITECTES	MAITRE D'OUVRAGE		
SAS INDER LE BORGNE & ASSOCIES Père d'Offices de Commerce 10 rue de la République 44640 ROUANS	VISA		
	DATE: JUN 2021		
	PHASE: Annexe		
	INDICE:		
	N°: 2		
	ECHELLE:		
	CONSTRUCTION d'une nouvelle salle des roquettes Rue Joseph Nâu, 44640 ROUANS		
	ETUDE AU CAS PAR CAS		
	PLAN DE SITUATION		
	Plans Réalisés par :		
	DELANOU Frédéric		





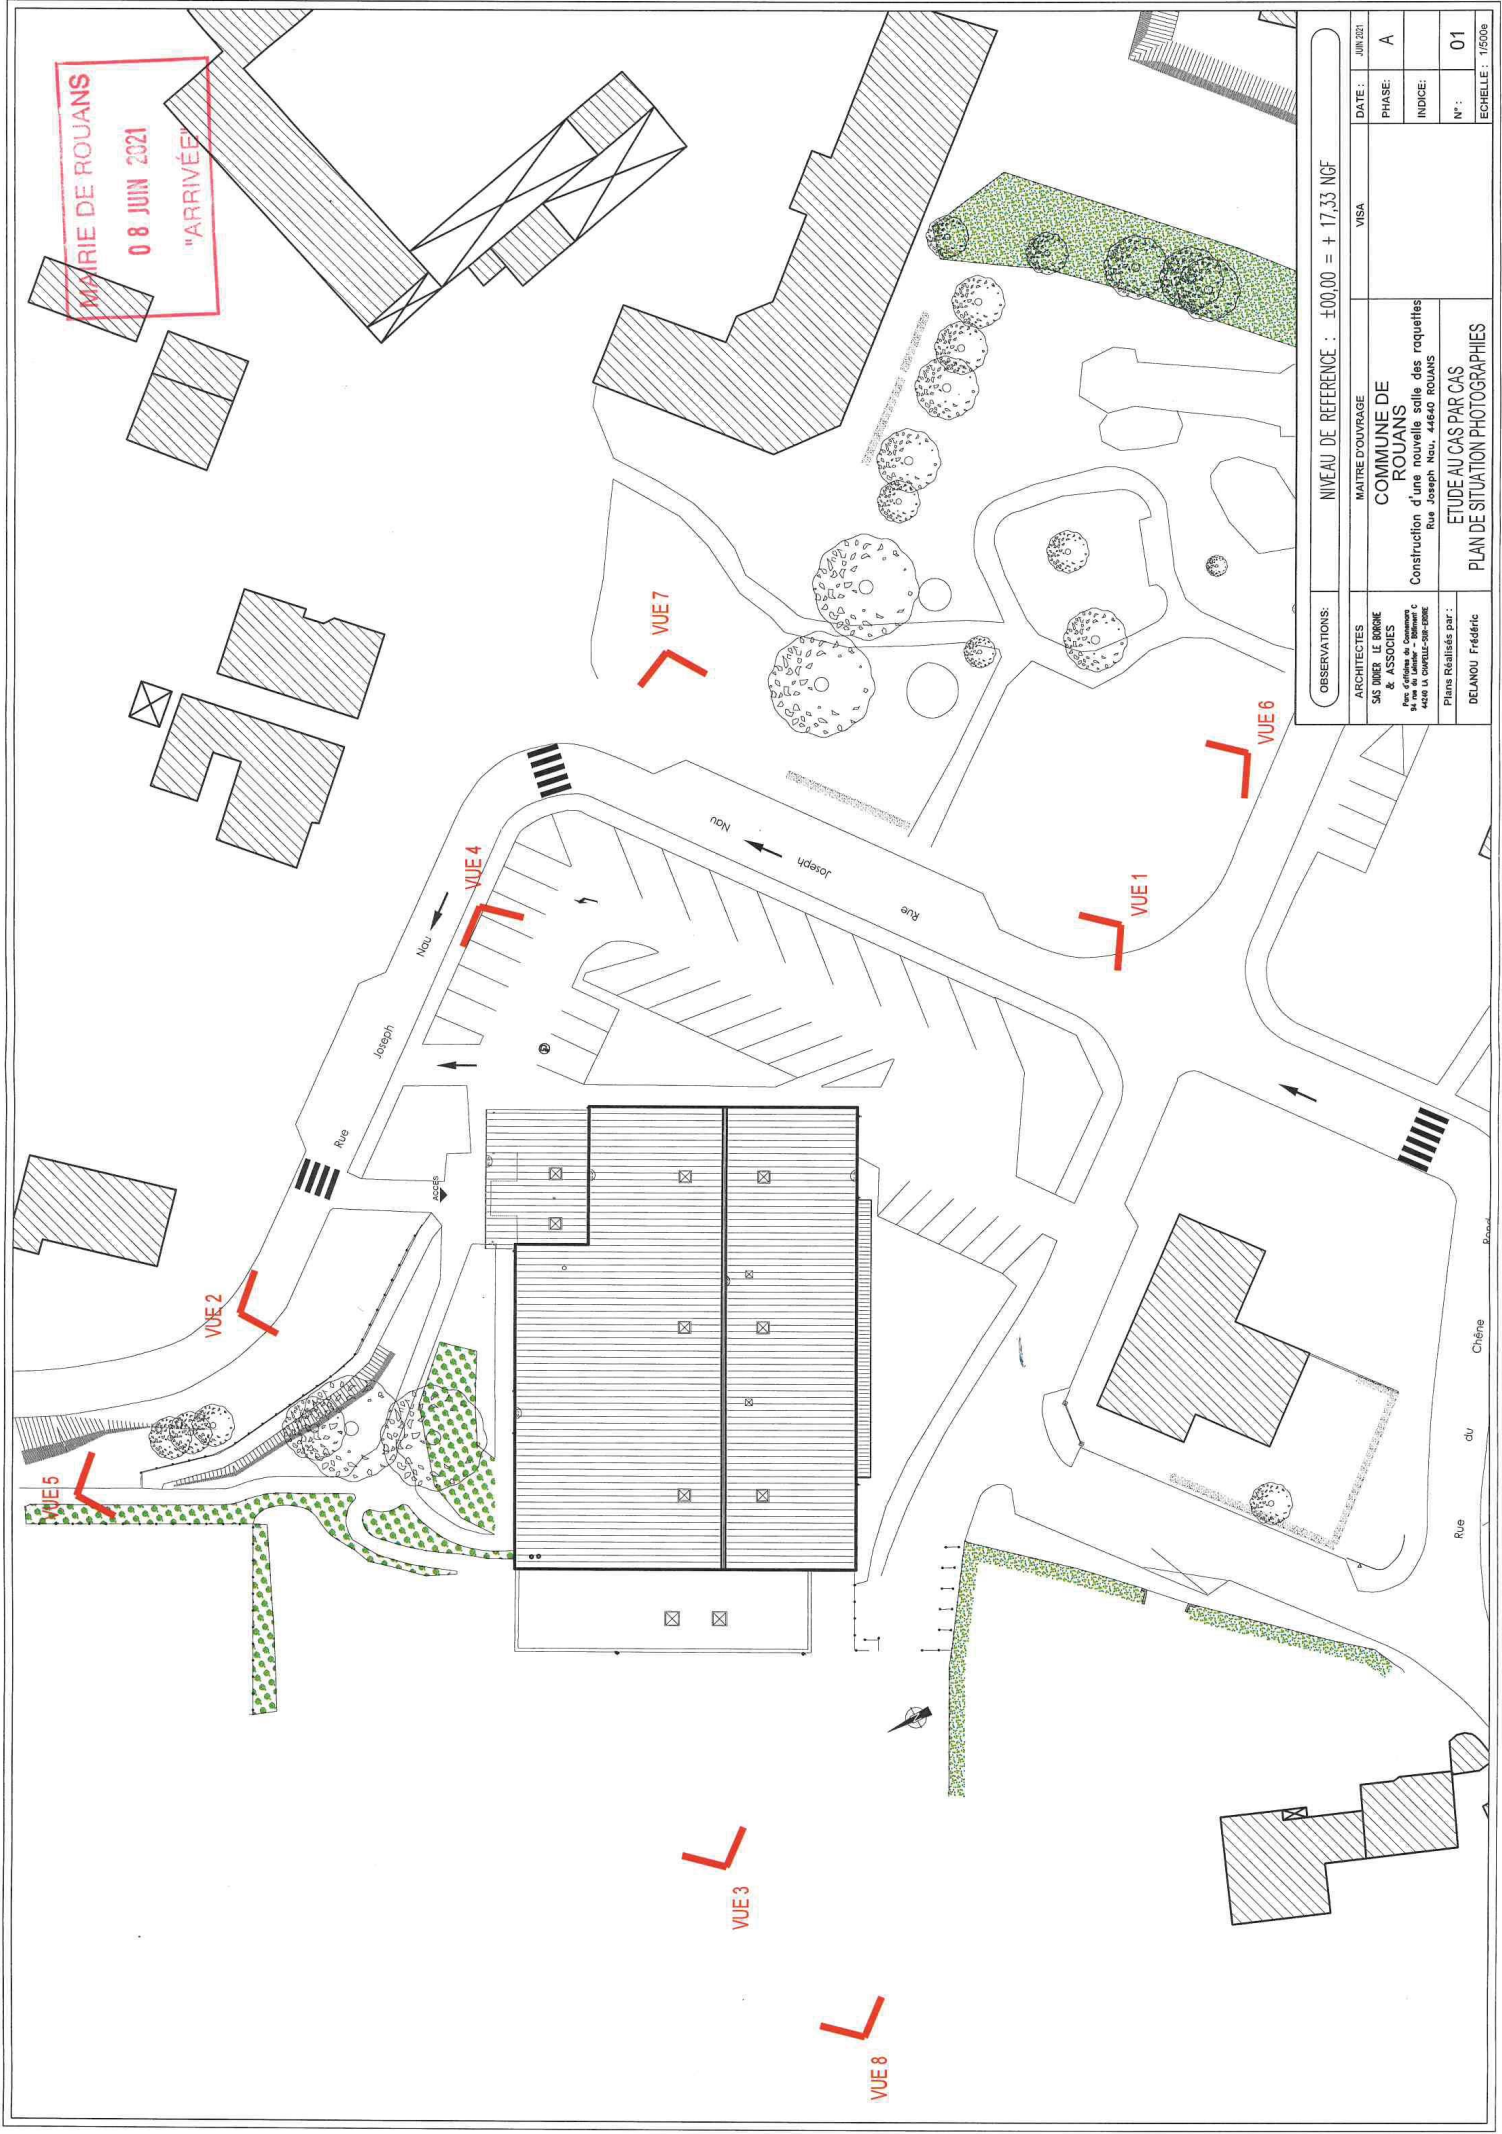

OBSERVATIONS:		NIVEAU DE REFERENCE : ±00,00 = + 17,33 NGF	
ARCHITECTES SAS DIDER LE BORGNE & ASSOCIES Rue d'Orléans au Commerce 44000 Nantes 14010 La Chapelle-sur-Loire	MAITRE D'OUVRAGE COMMUNE DE ROUANS		DATE : JUN 2021
	Construction d'une nouvelle salle des roquettes Rue Joseph Nou, 44640 ROUANS		PHASE: A
	ETUDE AU CAS PAR CAS		INDICE:
	PLAN DE SITUATION PHOTOGRAPHIQUES		N°: 01
Plans Réalisés par : DELANOU Frédéric		Echelle : 1/5000	





VUE 1



VUE 2



VUE 3




VUE 4

OBSERVATIONS:	NIVEAU DE REFERENCE : $\pm 00,00 = + 17,33$ NGF		
ARCHITECTES	MAITRE D'OUVRAGE		
SAS BIDE, LE BORGNE & ASSOCIES	COMMUNE DE ROUANS		
Projet d'élaboration du Commande, 10 rue de la Courbe, 76100 ROUANS	Construction d'une nouvelle salle des roquettes		
Plans Réalisés par :	Rue Joseph Nott, 44440 ROUANS		
DELANOU Frédéric	ETUDE AU CAS PAR CAS		
	PHOTOGRAPHIES PROCHES		
	DATE :	PHASE :	INDICE :
	JUN 2021	A	
			N° :
			03
			ECHELLE :





VUE 5

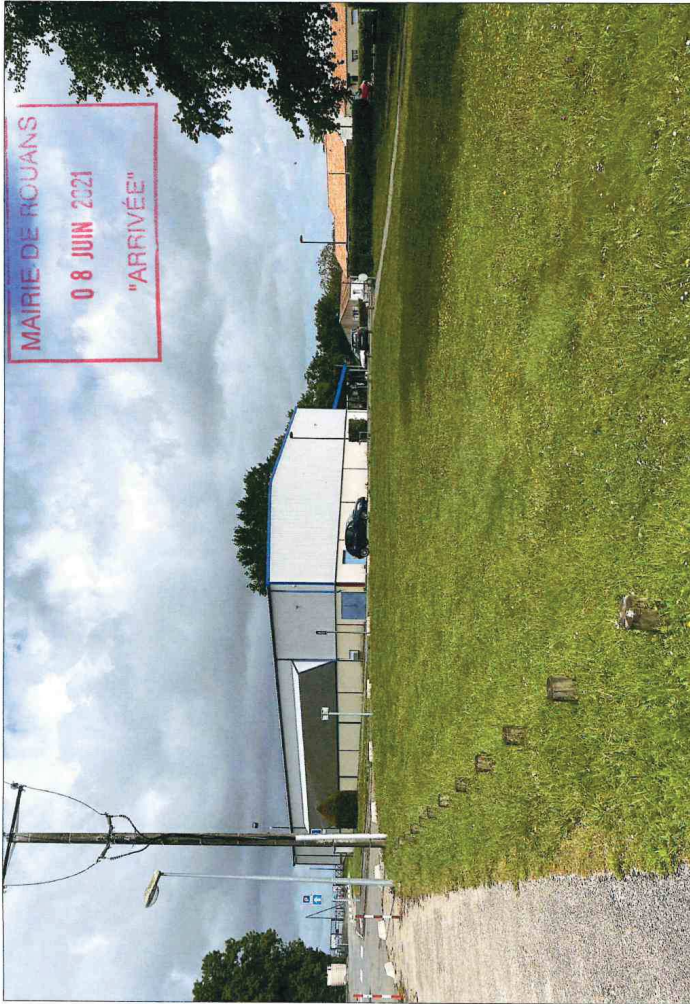

VUE 6



VUE 7



VUE 8

OBSERVATIONS:		NIVEAU DE REFERENCE : ±00,00 = + 17,33 NCF			
ARCHITECTES		MAITRE D'OUVRAGE		VISA	
SAS IMET LE BORGNE & ASSOCIES		COMMUNE DE ROUANS		DATE :	JUN 2021
Pars d'Arlette de Courmoult 44300 LA CHEVILLÉE-DE-RENE		Construction d'une nouvelle salle des raquettes Rue Joseph Noh, 44440 ROUANS		PHASE:	A
Plans Réalisés par :		ETUDE AU CAS PAR CAS		INDICE:	
DELANOU Frédéric		PHOTOGRAPHIES LOINTAINES		N° :	03
				Echelle :	