

CENTRE  
AQUATIQUE  
DES ATLANTIDES


4 Avenue de Volos, 72100 LE MANS

PROJET DE  
DÉPLOIEMENT DE  
GÉNÉRATEURS  
PHOTOVOLTAÏQUES

MAITRE D'OUVRAGE

Ville du Mans  
Direction Environnement  
Service Architecture et Régies Techniques

DOSSIER DE PRESENTATION AVP

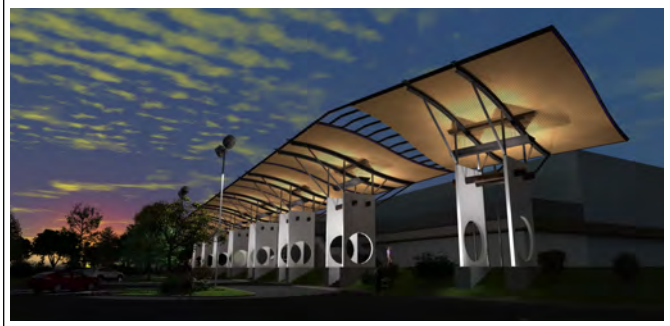






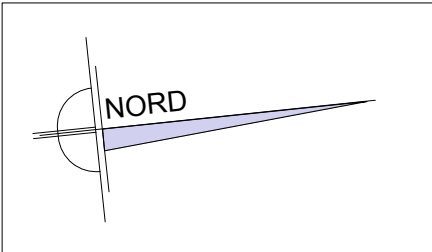
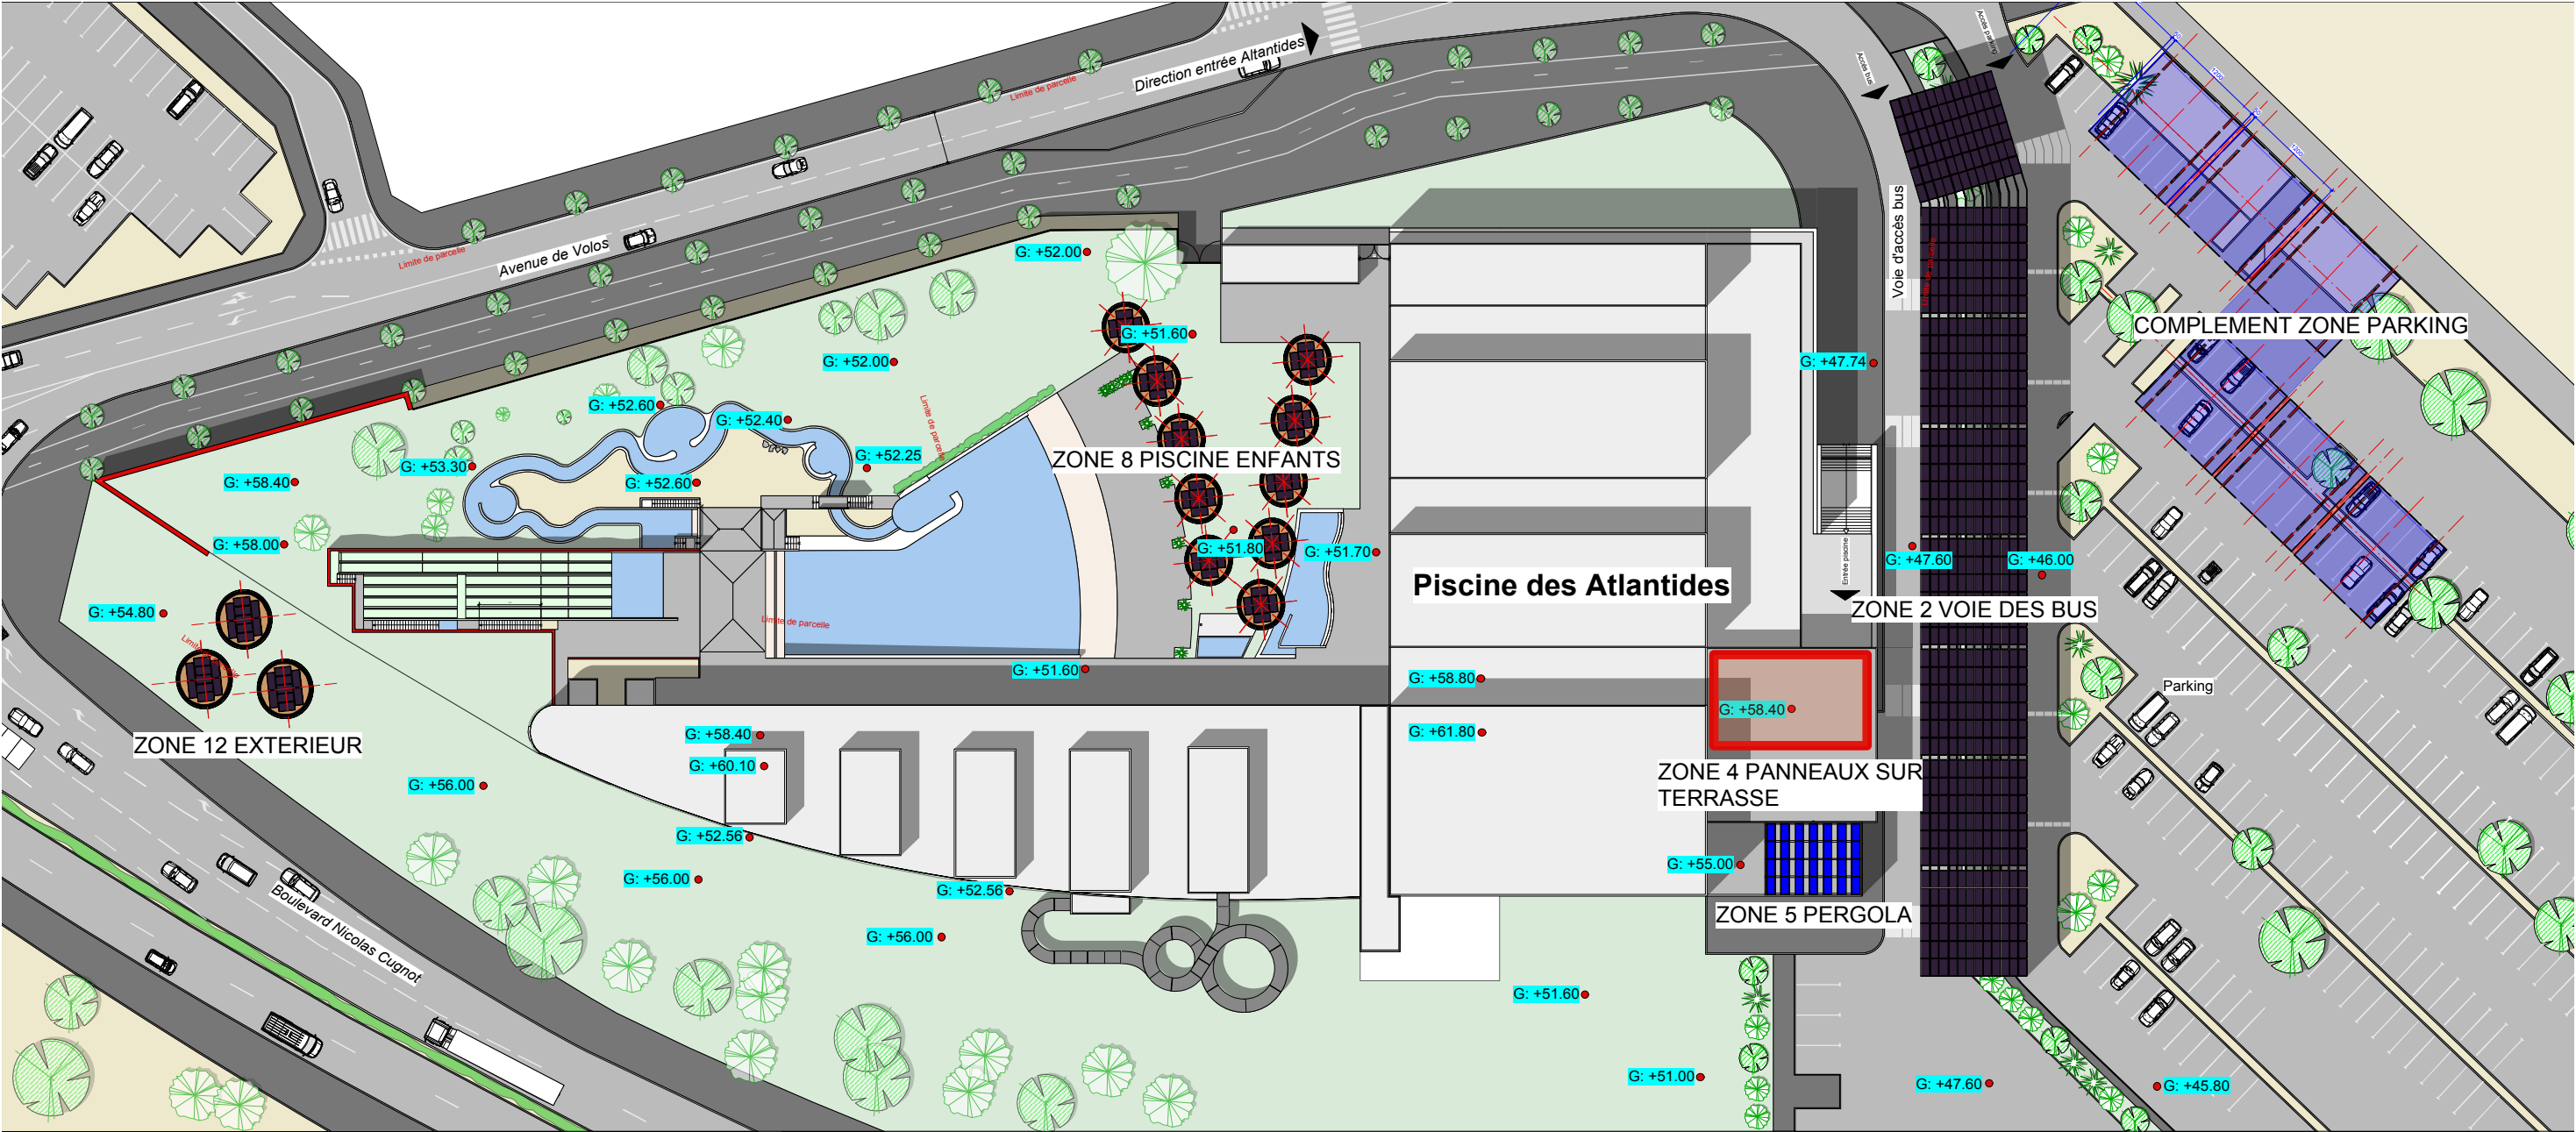
Modifié le : VOIE DES BUS FONTAINES DES ENFANTS EXTERIEUR PERGOLA PANNEAUX SUR TERRASSE	Indice	
	01	JUIN 2021



Jean-Christophe BERTRAND Architecte D.E.S.A  
Le Carreau  
72 290 Neuville sur Sarthe  
Tel. : 02 43 25 58 09  
Port. : 06 98 39 28 29  
E.mail : jeanchristophebertrand@yahoo.fr  
Site : bertrand-architecte.fr

Visa Maître d'Oeuvre

BET PHOTOVOLTAIQUE	 <div>TECSOL Pays-de-la-Loire 13 rue Terre Noire 48000 ANGERS Tél : 06 50 38 71 85 agence.pdl@tecsol.fr</div>	Tel: 06 50 38 71 85	
BET BETON ARME	 <div>SIGMA INGENIERIE SAS 2 Bd Paul d'Estournelles de Constant 72000 LE MANS contact.lemans@sigma-ingenierie.fr</div>	Tél : 02 43 39 20 50	
BET STRUCTURES	 <div>DELTA ENGINEERING 39 Rue François de Malherbe 72000 Le Mans</div>	Tél : 09 53 83 92 33	
BUREAU DE CONTROLE SPS	 <div>QUALICONSULT 46 rue du moulin aux Moines 72650 LA CHAPELLE SAINT AUBIN</div>	Tél : 02 41 68 96 55	
ETUDES DE SOL	 <div>ESIRIS 13 rue Kepler 44240 LA CHAPELLE SUR ERDRE n.laurent@esiris.fr</div>	Tél : 06 29 24 65 67	



CENTRE AQUATIQUE DE FUNAY 4 Avenue de Volos, 72100 LE MANS		Visa du Maître d'Ouvrage
4 Avenue de Volos, 72100 LE MANS		ECH 1/750
PC	2	PLAN MASSE PROJET GENERAL IMPLANTATION PROJETS






VUE 1




VUE 2



VUE 3

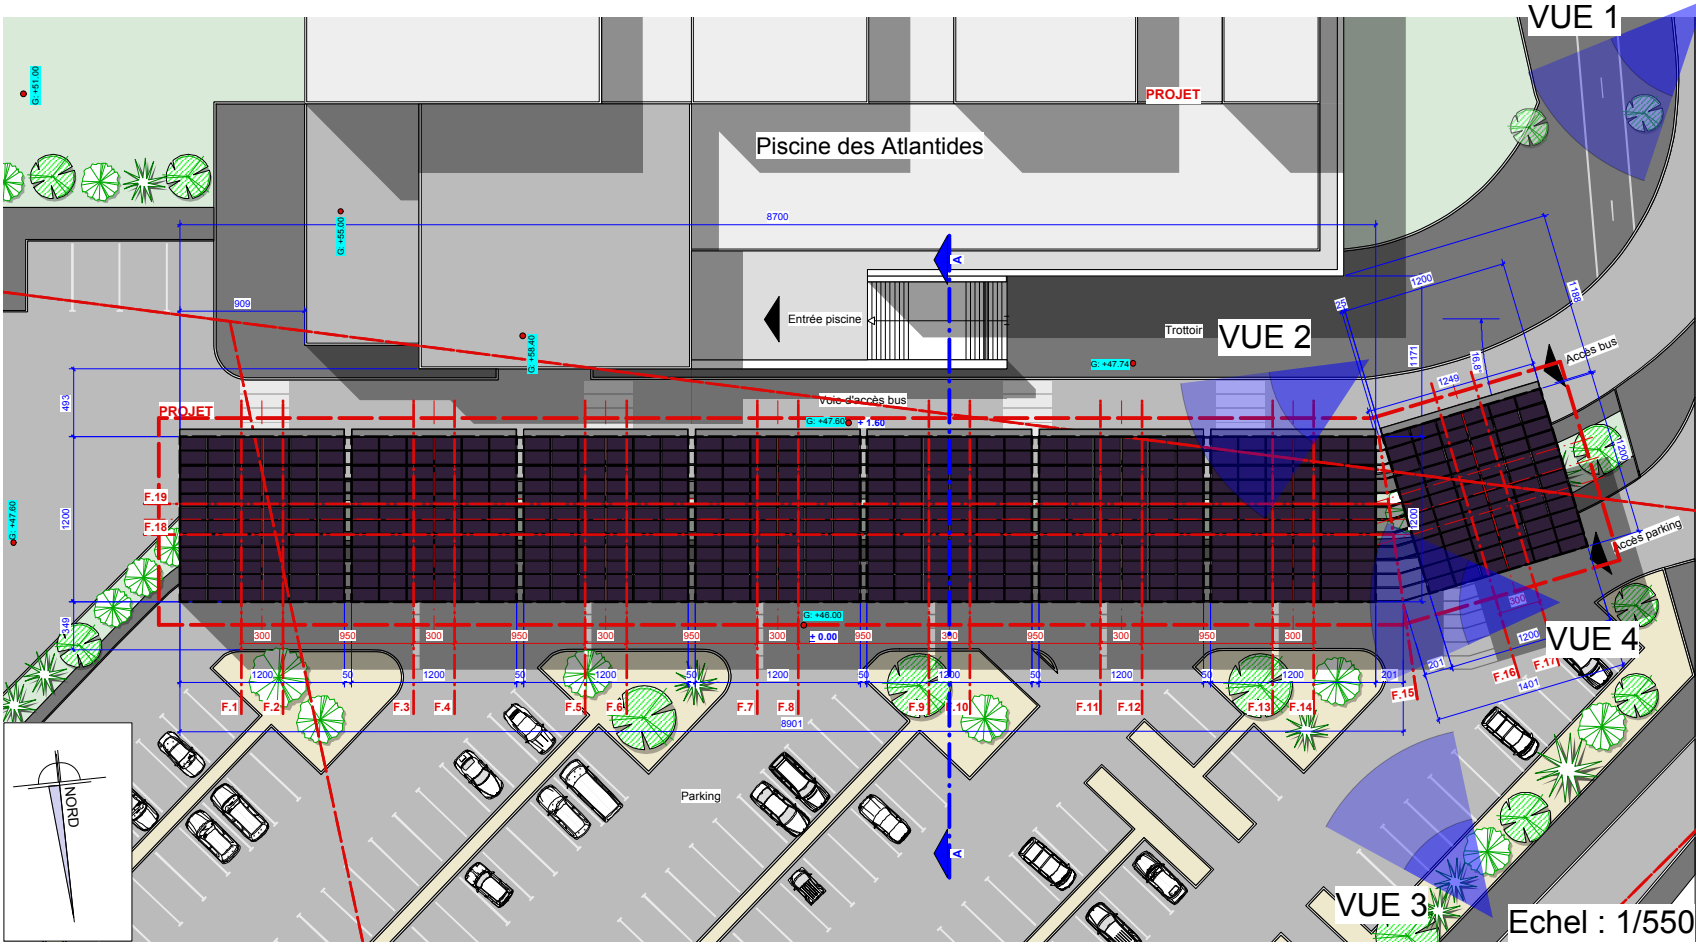

Echel : 1/550

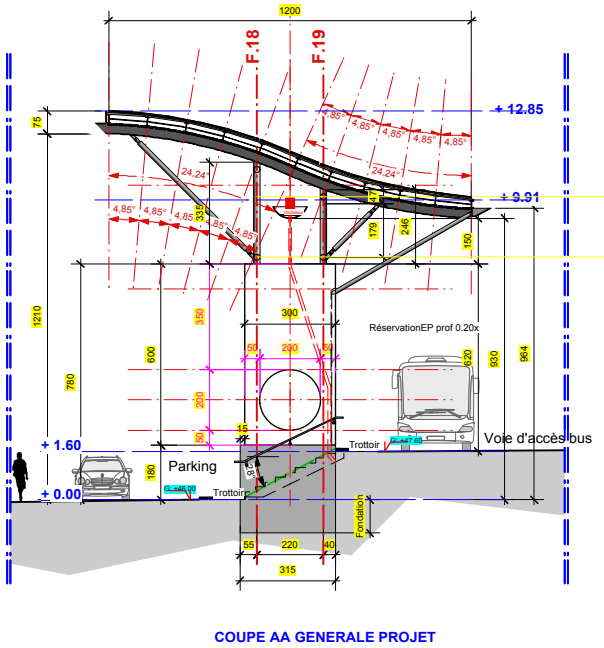


VUE 4


## ZONE 2 VOIE DE BUS

CENTRE AQUATIQUE DE FUNAY 4 Avenue de Volos, 72100 LE MANS		Visa du Maître d'Ouvrage	
ZONE 2 VOIE DES BUS 4 Avenue de Volos, 72100 LE MANS		ECH	
PC	6	INSERTION	




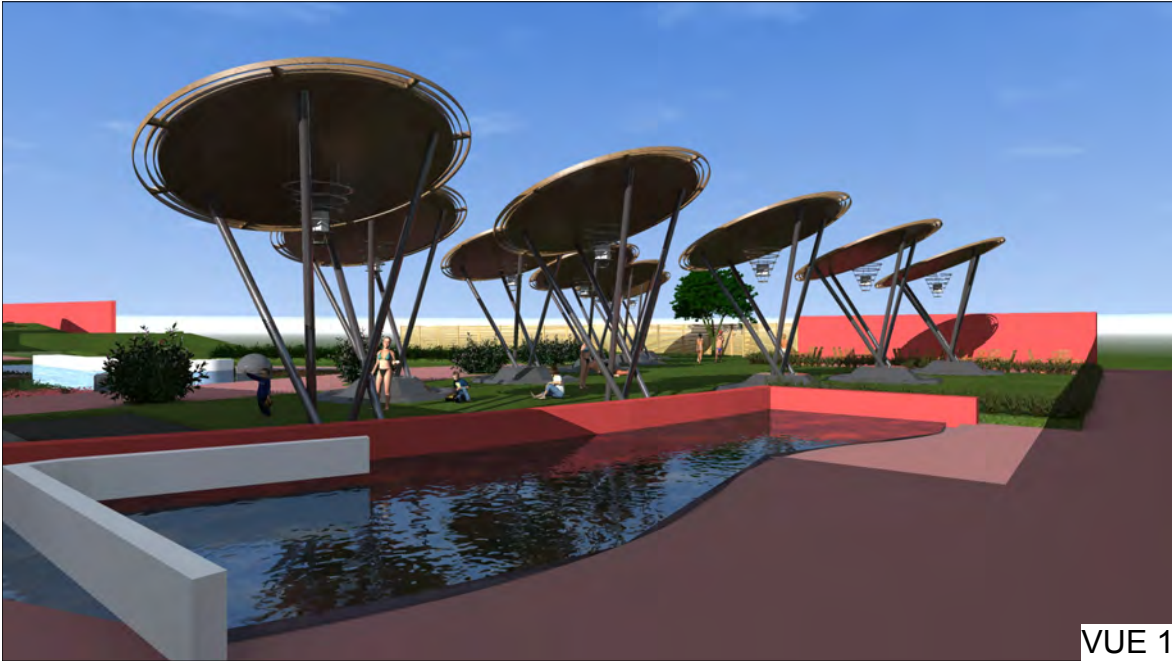



VUE 1

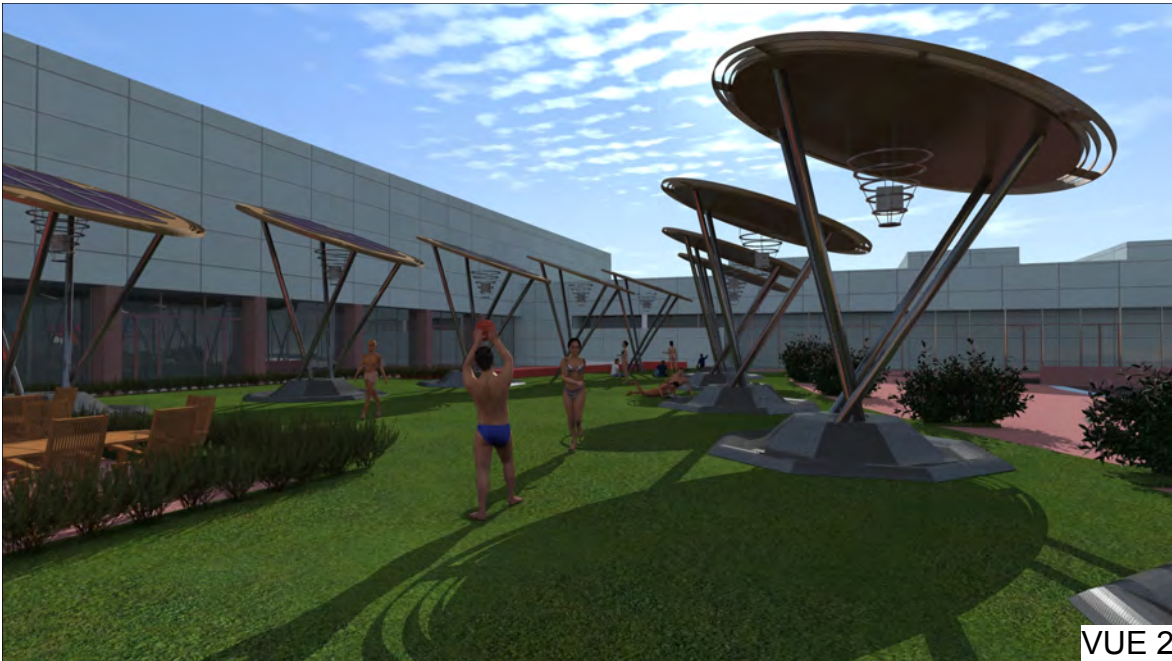

VUE 2

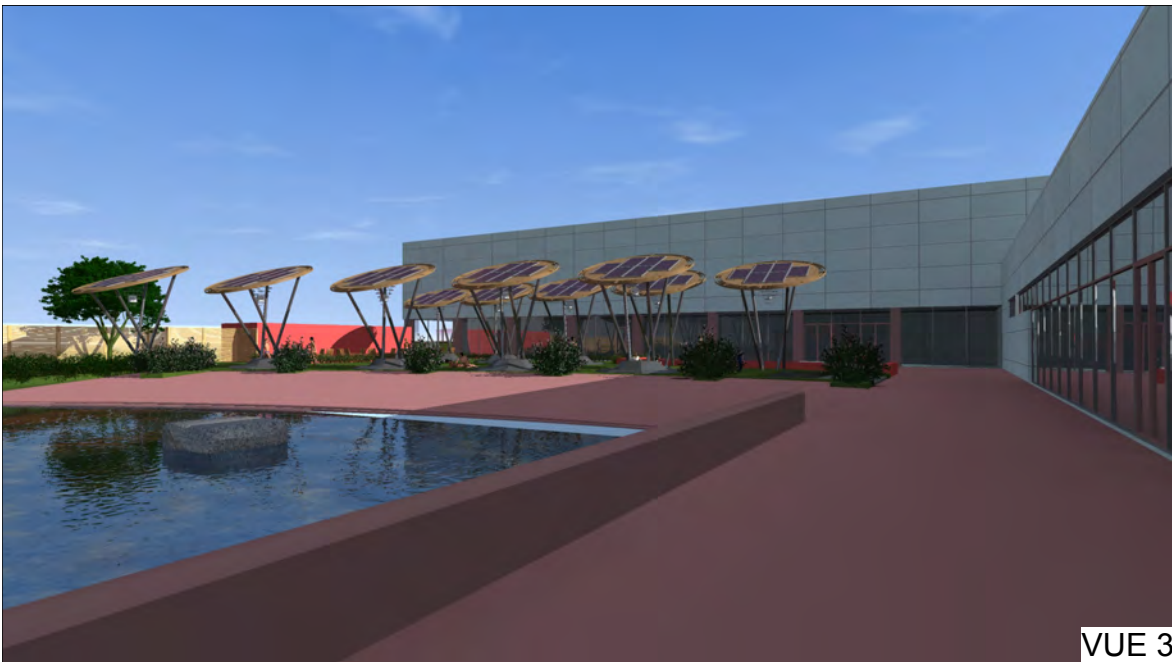

VUE 3

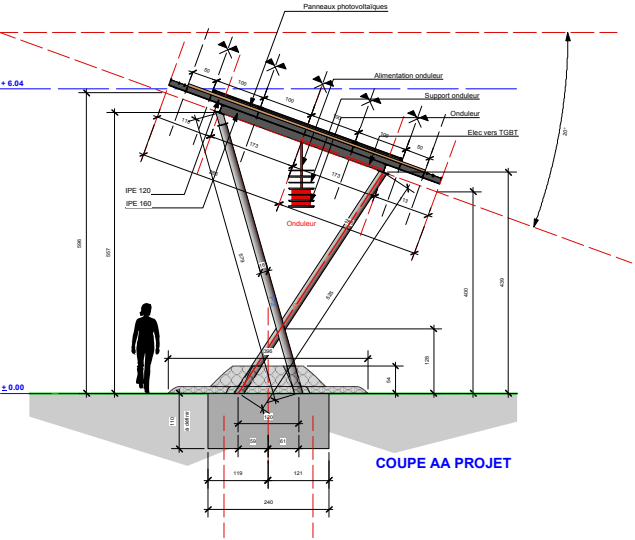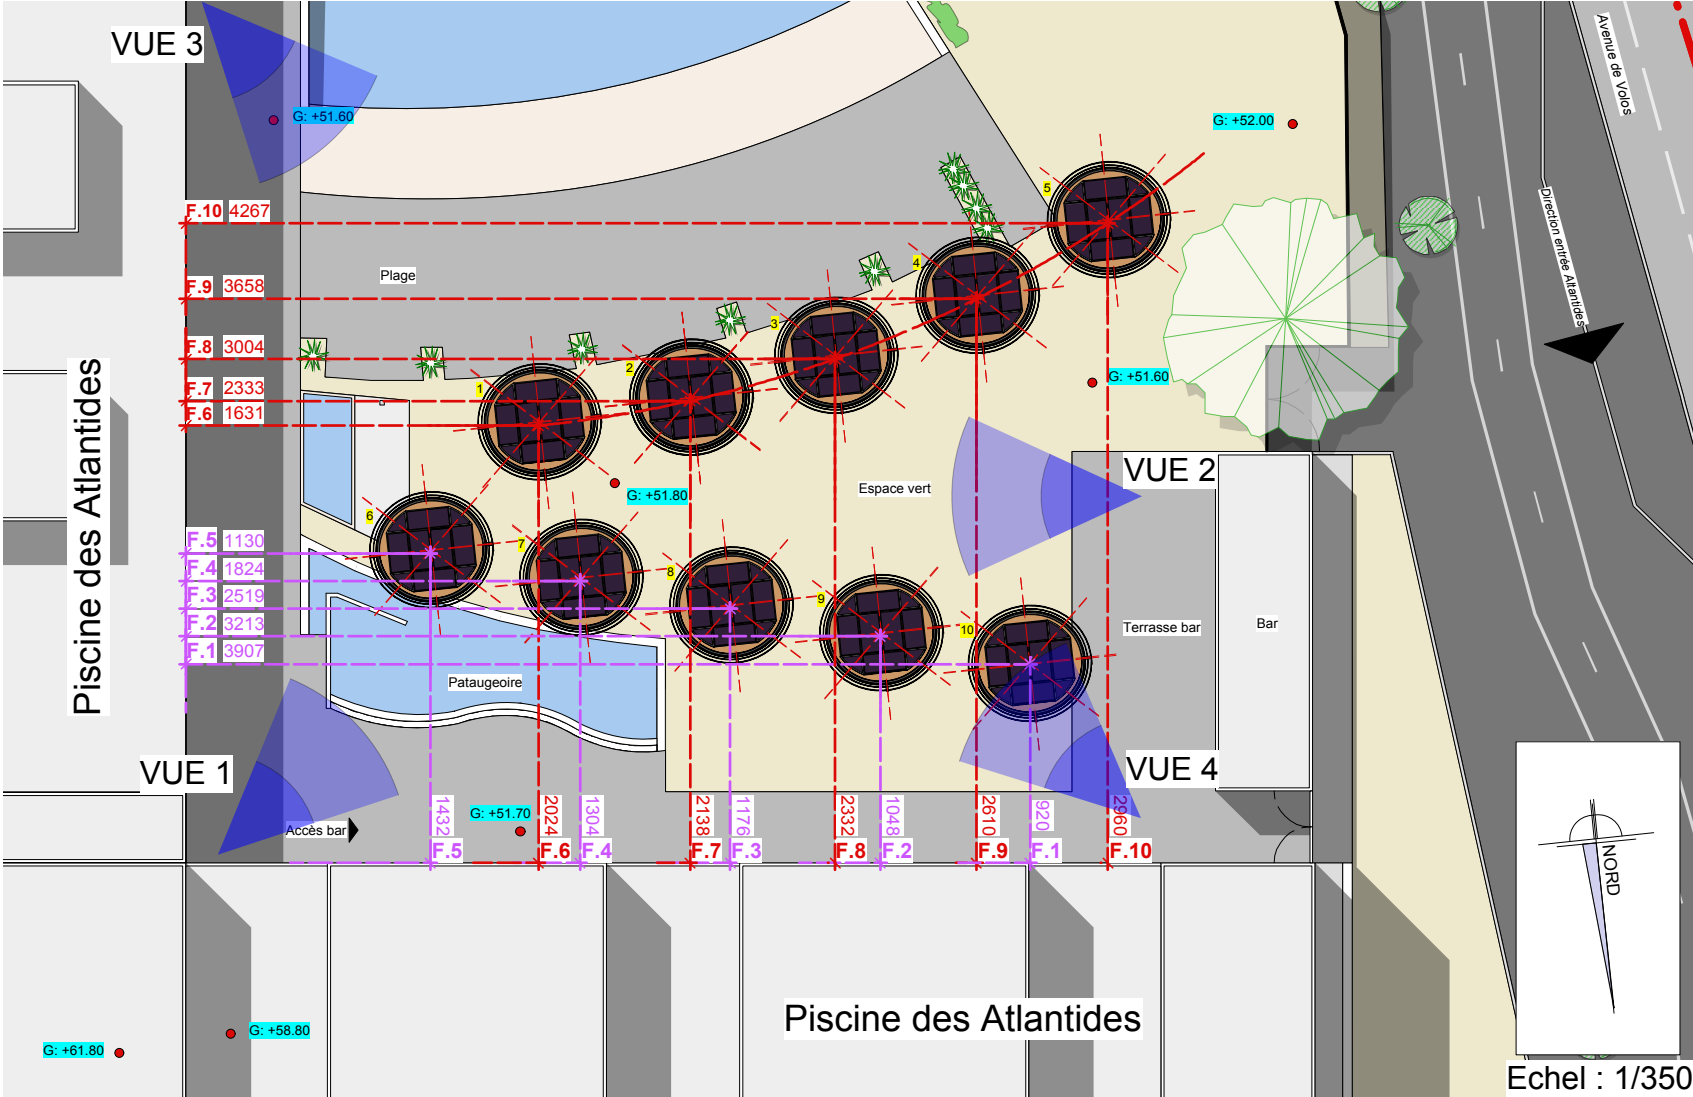


VUE 4


LES PARASOLS  
Piscine enfants

CENTRE AQUATIQUE DE FUNAY 4 Avenue de Volos, 72100 LE MANS		Visa du Maître d'Ouvrage	
ZONE 8 Piscine enfants 4 Avenue de Volos, 72100 LE MANS		ECH	
PC 6		INSERTION	



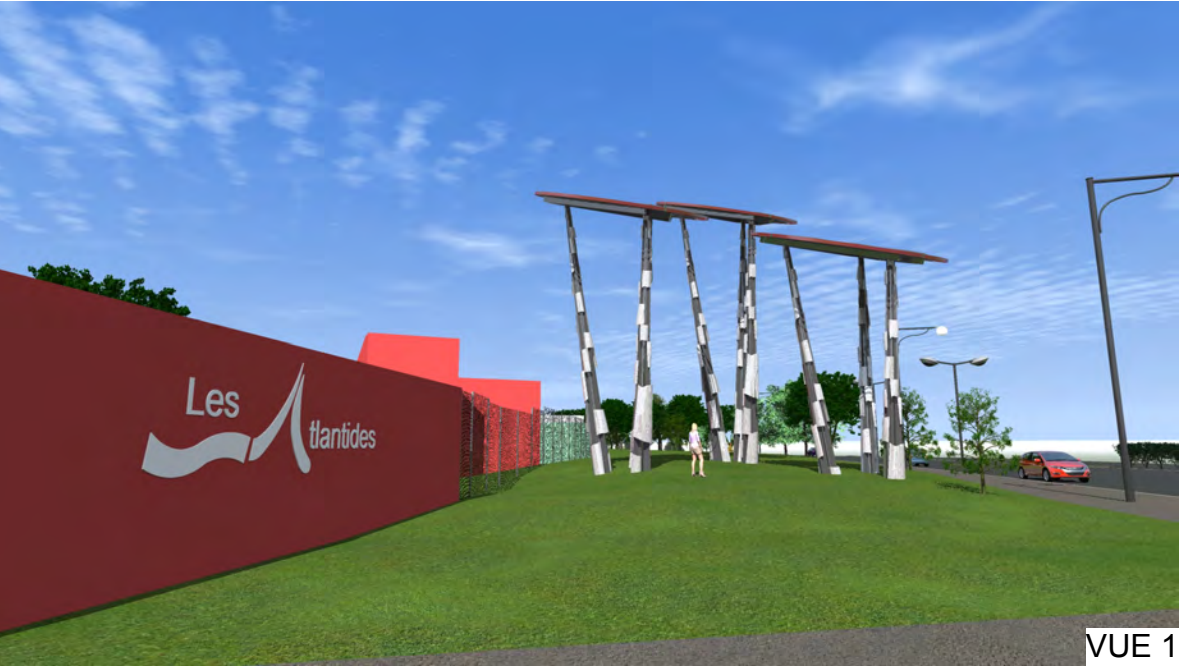




VUE 1

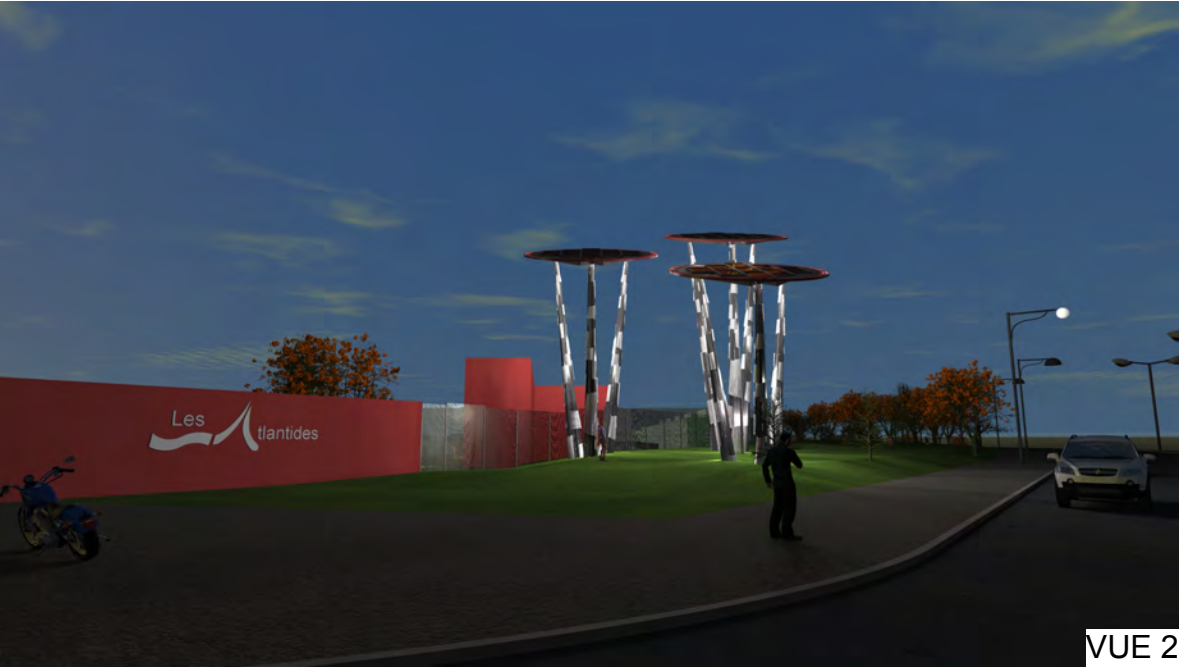

VUE 2



VUE 3

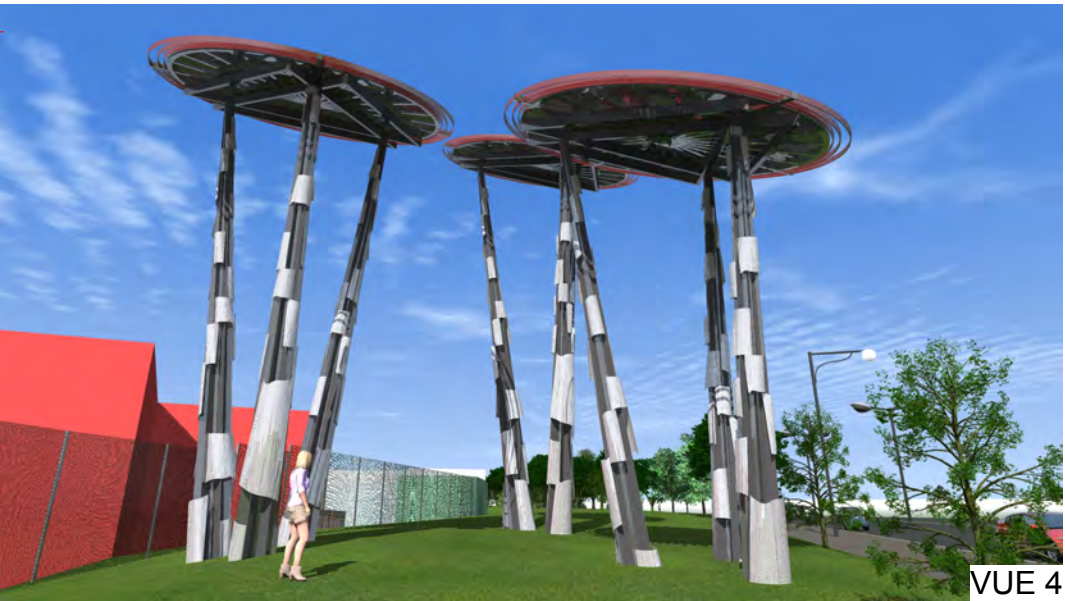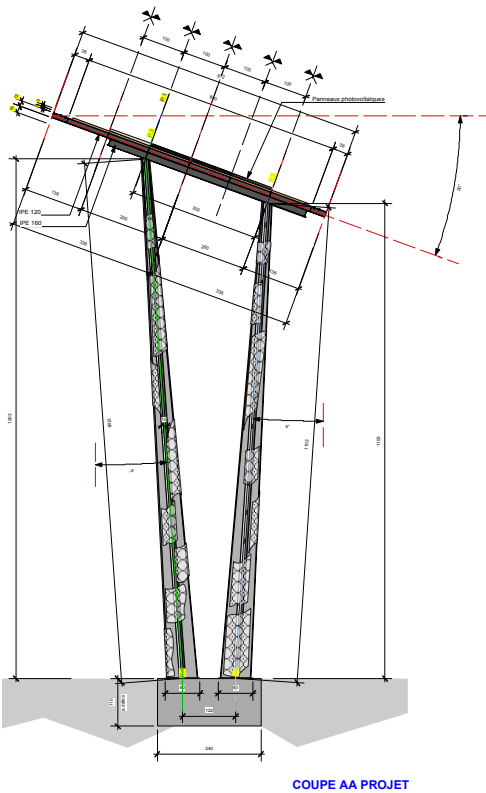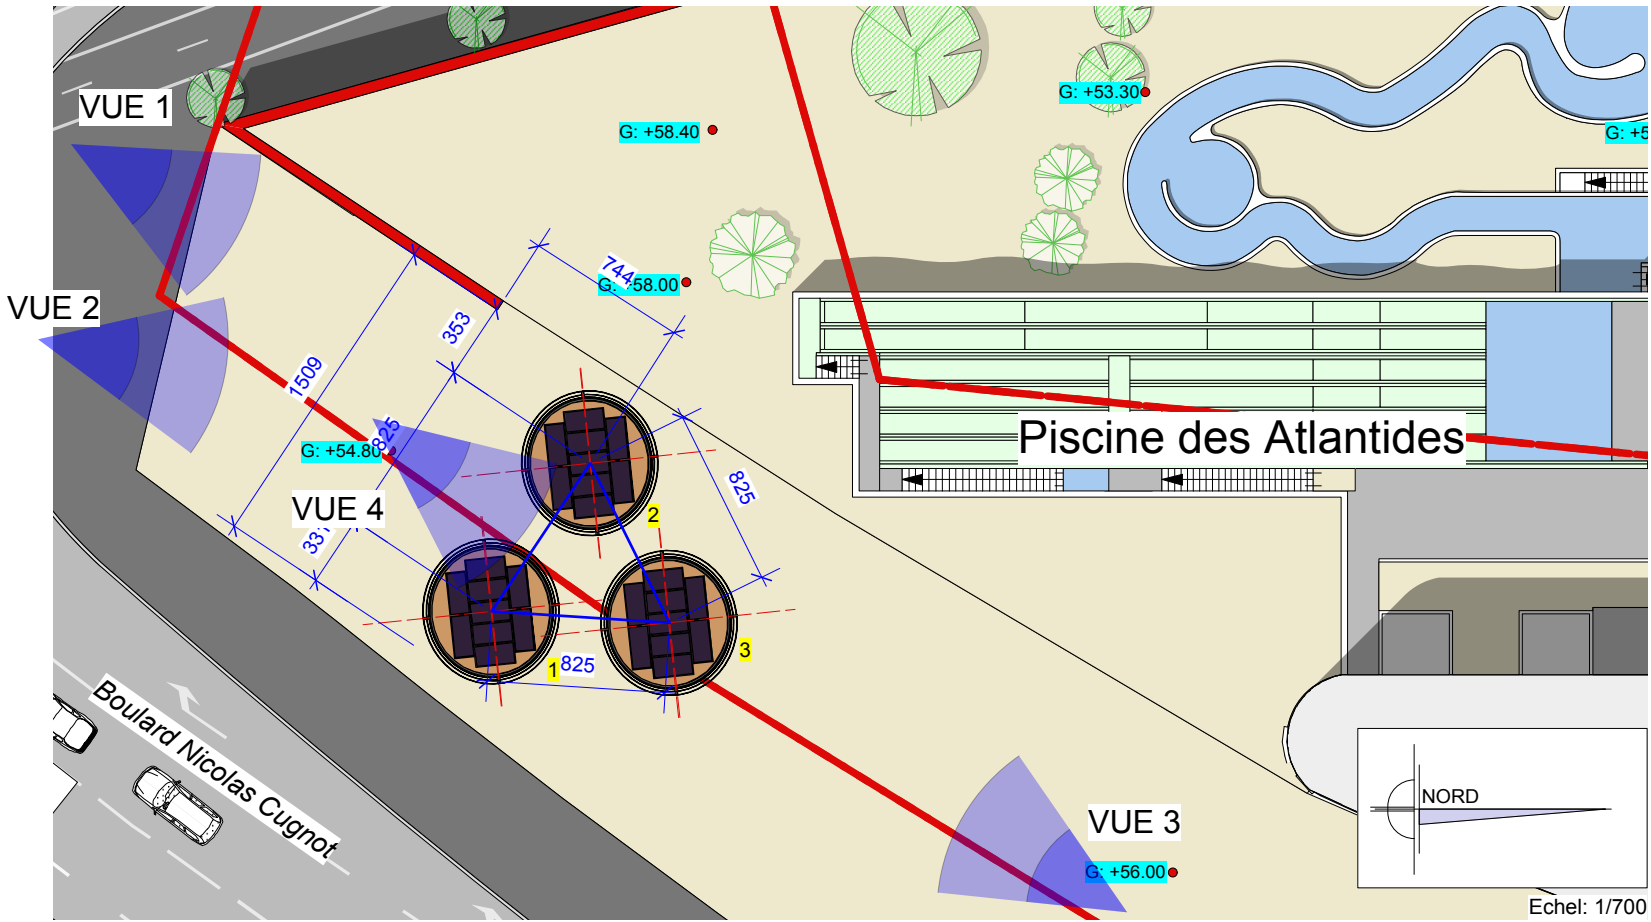


VUE 4

# **CANOPEE** **ZONE 12 B. Nicolas Cugnot**

CENTRE AQUATIQUE DES ATLANTIDES 4 Avenue de Volos, 72100 LE MANS		Visa du Maître d'Ouvrage	
ZONE 12 EXTERIEUR 4 Avenue de Volos, 72100 LE MANS		ECH	
PC	6	INSERTION	



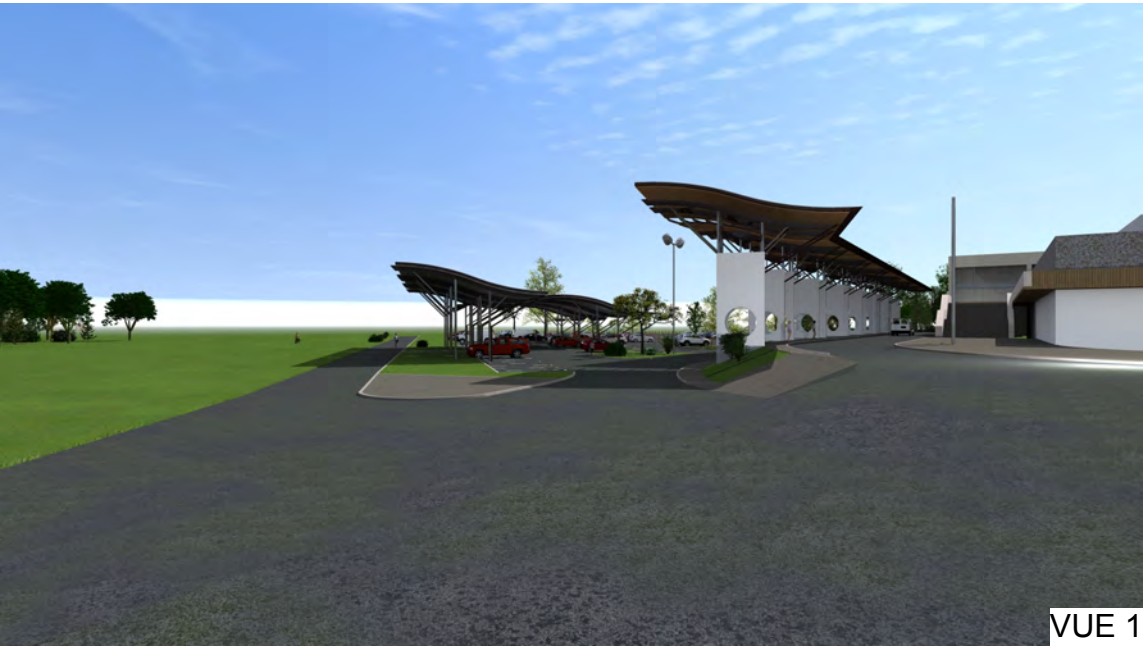


VUE 1



VUE 2



VUE 3



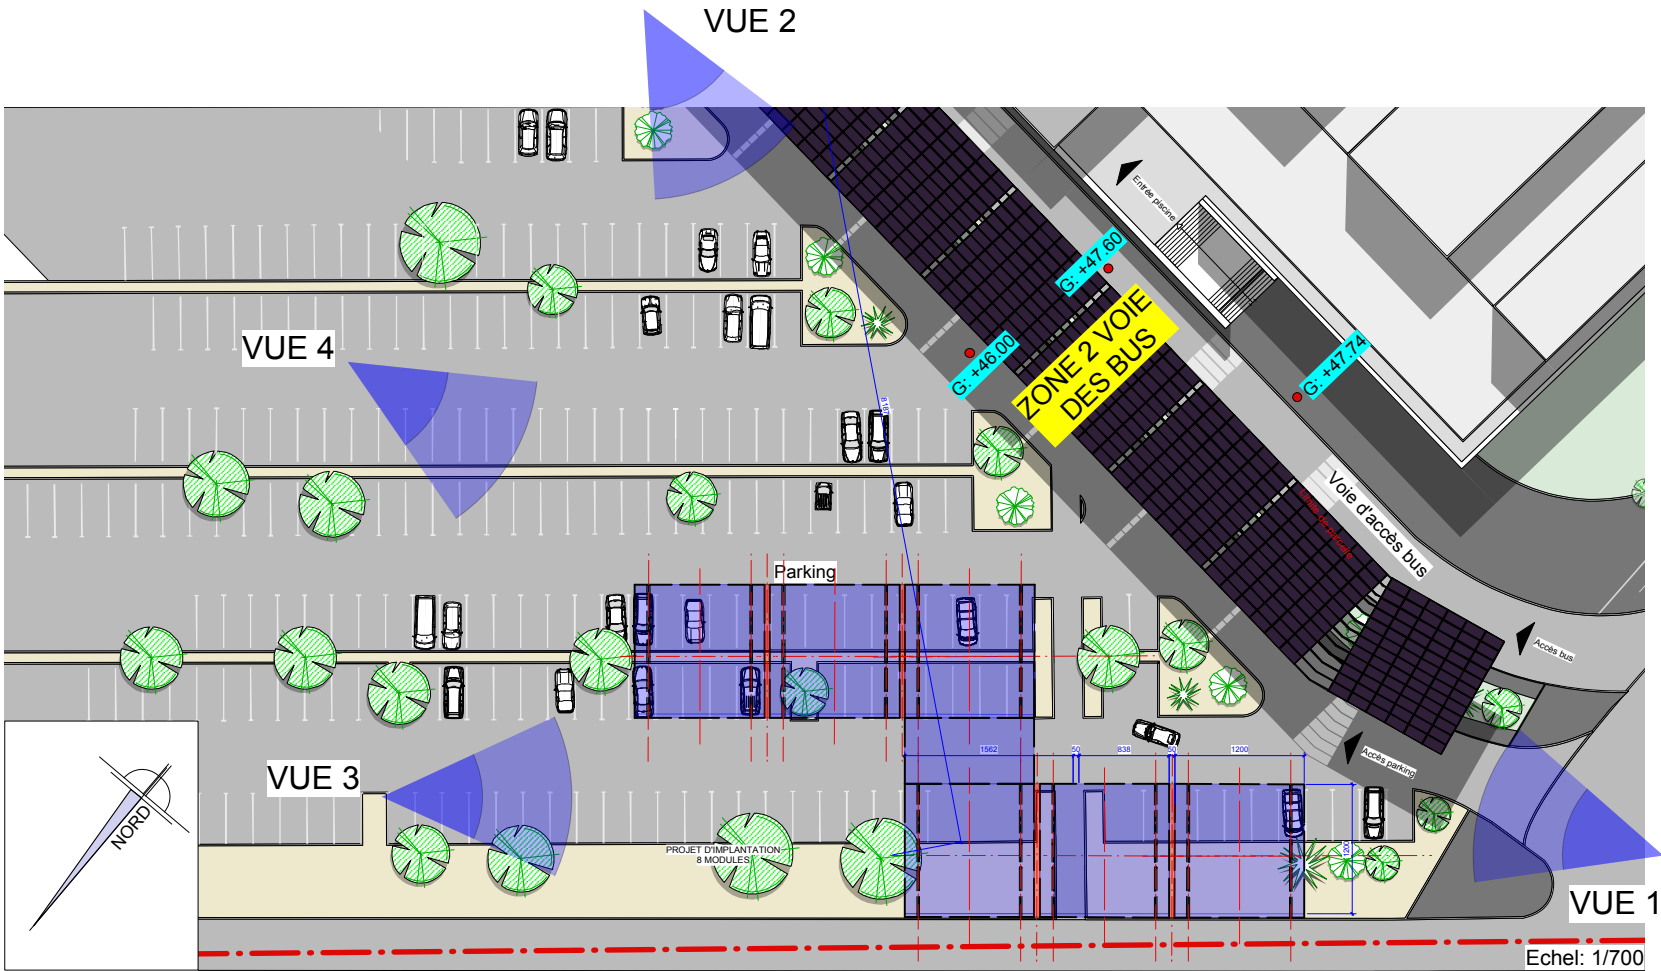


VUE 4

# **PARKING avant projet**

CENTRE AQUATIQUE DE FUNAY 4 Avenue de Volos, 72100 LE MANS		Visa du Maître d'Ouvrage	
PARKING COMPLEMENT 4 Avenue de Volos, 72100 LE MANS		ECH	
PC	6	INSERTION	



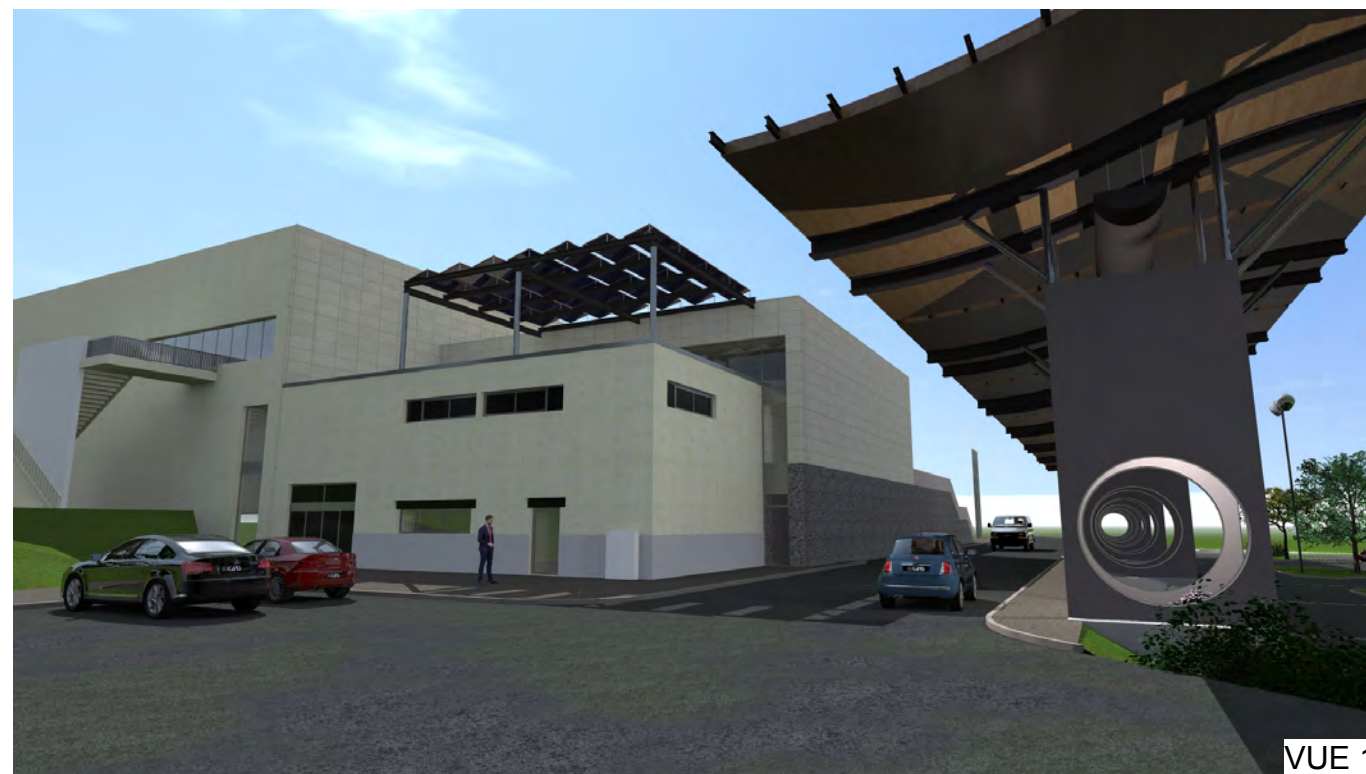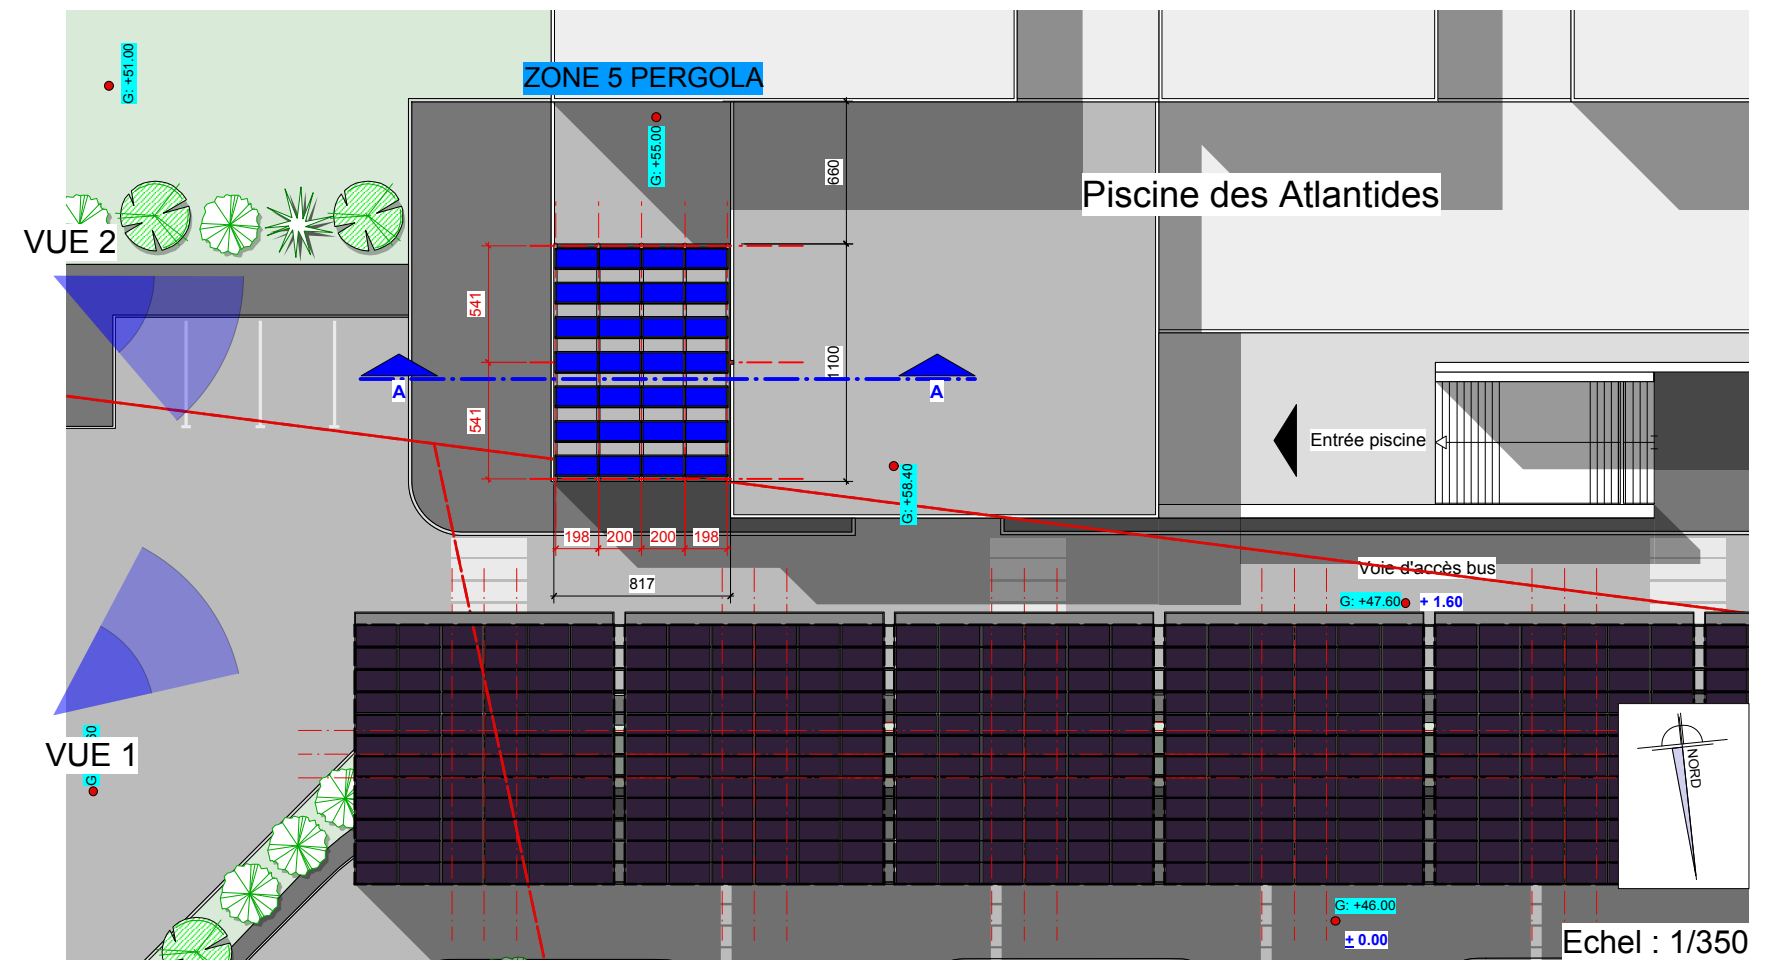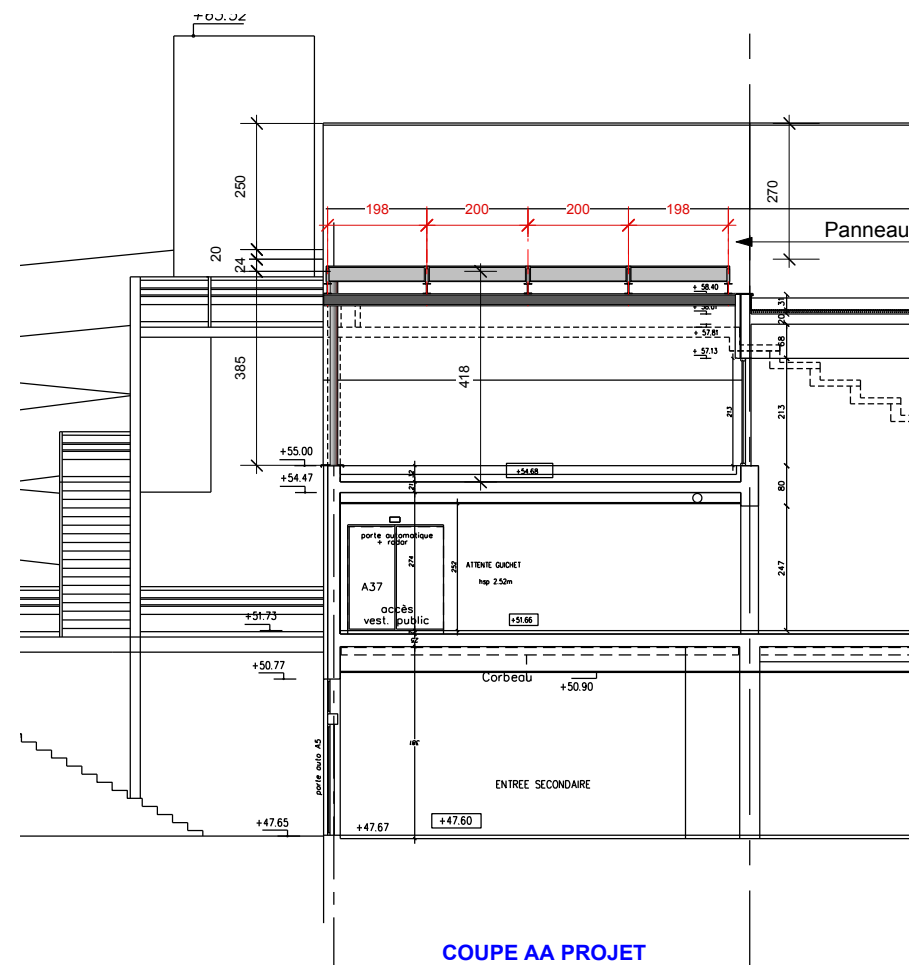

# PERGOLA ZONE 5

<b>CENTRE AQUATIQUE DE FUNAY</b> 4 Avenue de Volos, 72100 LE MANS		Visa du Maître d'Ouvrage
<b>ZONE 5 PERGOLA</b> 4 Avenue de Volos, 72100 LE MANS		ECH
<b>PC 6</b>	<b>INSERTION</b>	