

# DOSSIER TECHNIQUE

## FORAGE D'EAU

Entreprise: **BONNIER**

Client: **SAS METHA DES COTEAUX**  
LA BUTTE DU FOUR  
44522 POUILLE LES COTEAUX

Maître d'oeuvre:

Exploitant:

Code National BSS :

N° Déclaration \*\* :

Police de l'eau \* :

\* Numéro de déclaration au titre de la police de l'eau

\*\* N° d'enregistrement de déclaration préalable

**Lieu de l'ouvrage :** La butte du four  
44522 POUILLE LES COTEAUX

**Coordonnées :** Longitude 384 730 Latitude 6 715 246 **Altitude :** 71.00 m  
Zone Lambert-93 métrique

**Nombre de forages :** 1

**Date début de l'ouvrage :** 08/02/2021

**Resp. M. Ouvrage :**

**Date fin de l'ouvrage :** 10/02/2021

**Resp. M. Oeuvre :**

**Machine :**

**Resp. Chantier :**

**Date début pompage :**

**Niveau statique non perturbé :** 0.00 m

**Date fin de pompage :**

**Débit Maxi. d'essai :** 0.00 m3/h

**Nombre de nappes identifiées :**

**Rabattement correspondant :** 0.00 m

**Notes :**

## TRONCONS de L'OUVRAGE

## FORAGE D'EAU

Client: SAS METHA DES COTEAUX

Maître d'oeuvre:

Lieu de l'ouvrage : La butte du four

44522 POUILLE LES COTEAUX

## LITHOLOGIE

De	à	Libellé
0.00	10.00	Schistes marron assez clair
10.00	90.00	Schistes gris

## FORAGE

De	à	Ø"	Ømm	Mode de forage	Fluide de forage
0.00	10.00	10"	254.00	M.f.t.	Air
10.00	90.00	7"	178.00	M.f.t.	Air

\* Reconnaissance

## ARRIVEES D'EAU

Profondeur (m)	Débit (m3/heure)
40.00	2.00
60.00	2.00
70.00	6.00

## TUBAGE

De	à	Ø"	Ømm	Epais.	Ecra.	Nature du tubage	Type	Slot	Vide %
0.00	28.00	5"1/2	140.00	0.00		P.v.c.-lisse	Tube-plein		
28.00	32.00	5"1/2	140.00	0.00		P.v.c.-lisse	Crepine fentes		
32.00	36.00	5"1/2	140.00	0.00		P.v.c.-lisse	Tube-plein		
36.00	40.00	5"1/2	140.00	0.00		P.v.c.-lisse	Crepine fentes		
40.00	44.00	5"1/2	140.00	0.00		P.v.c.-lisse	Tube-plein		
44.00	48.00	5"1/2	140.00	0.00		P.v.c.-lisse	Crepine fentes		
48.00	52.00	5"1/2	140.00	0.00		P.v.c.-lisse	Tube-plein		
52.00	56.00	5"1/2	140.00	0.00		P.v.c.-lisse	Crepine fentes		
56.00	60.00	5"1/2	140.00	0.00		P.v.c.-lisse	Tube-plein		
60.00	64.00	5"1/2	140.00	0.00		P.v.c.-lisse	Crepine fentes		
64.00	68.00	5"1/2	140.00	0.00		P.v.c.-lisse	Tube-plein		
68.00	72.00	5"1/2	140.00	0.00		P.v.c.-lisse	Crepine fentes		
72.00	76.00	5"1/2	140.00	0.00		P.v.c.-lisse	Tube-plein		
76.00	80.00	5"1/2	140.00	0.00		P.v.c.-lisse	Crepine fentes		
80.00	84.00	5"1/2	140.00	0.00		P.v.c.-lisse	Crepine fentes		
84.00	90.00	5"1/2	140.00	0.00		P.v.c.-lisse	Tube-plein		

## FORAGE D'EAU

Client :

SAS METHA DES COTEAUX

Maitre d'oeuvre :

Localisation de l'ouvrage : La butte du four

44522 POUILLE LES COTEAUX

Travaux réalisés :

du : 08/02/2021 au : 10/02/2021

1/1

Coordonnées de l'ouvrage :

Lambert-93 métrique

Longitude (X):

384 730

Latitude (Y):

6 715 246


Altitude sol (Z):

+71,000 m

Echelle : 1/452

Profondeurs en m au-dessous du repère zéro sol (signe + au-dessus)

Nombre de forages : 1

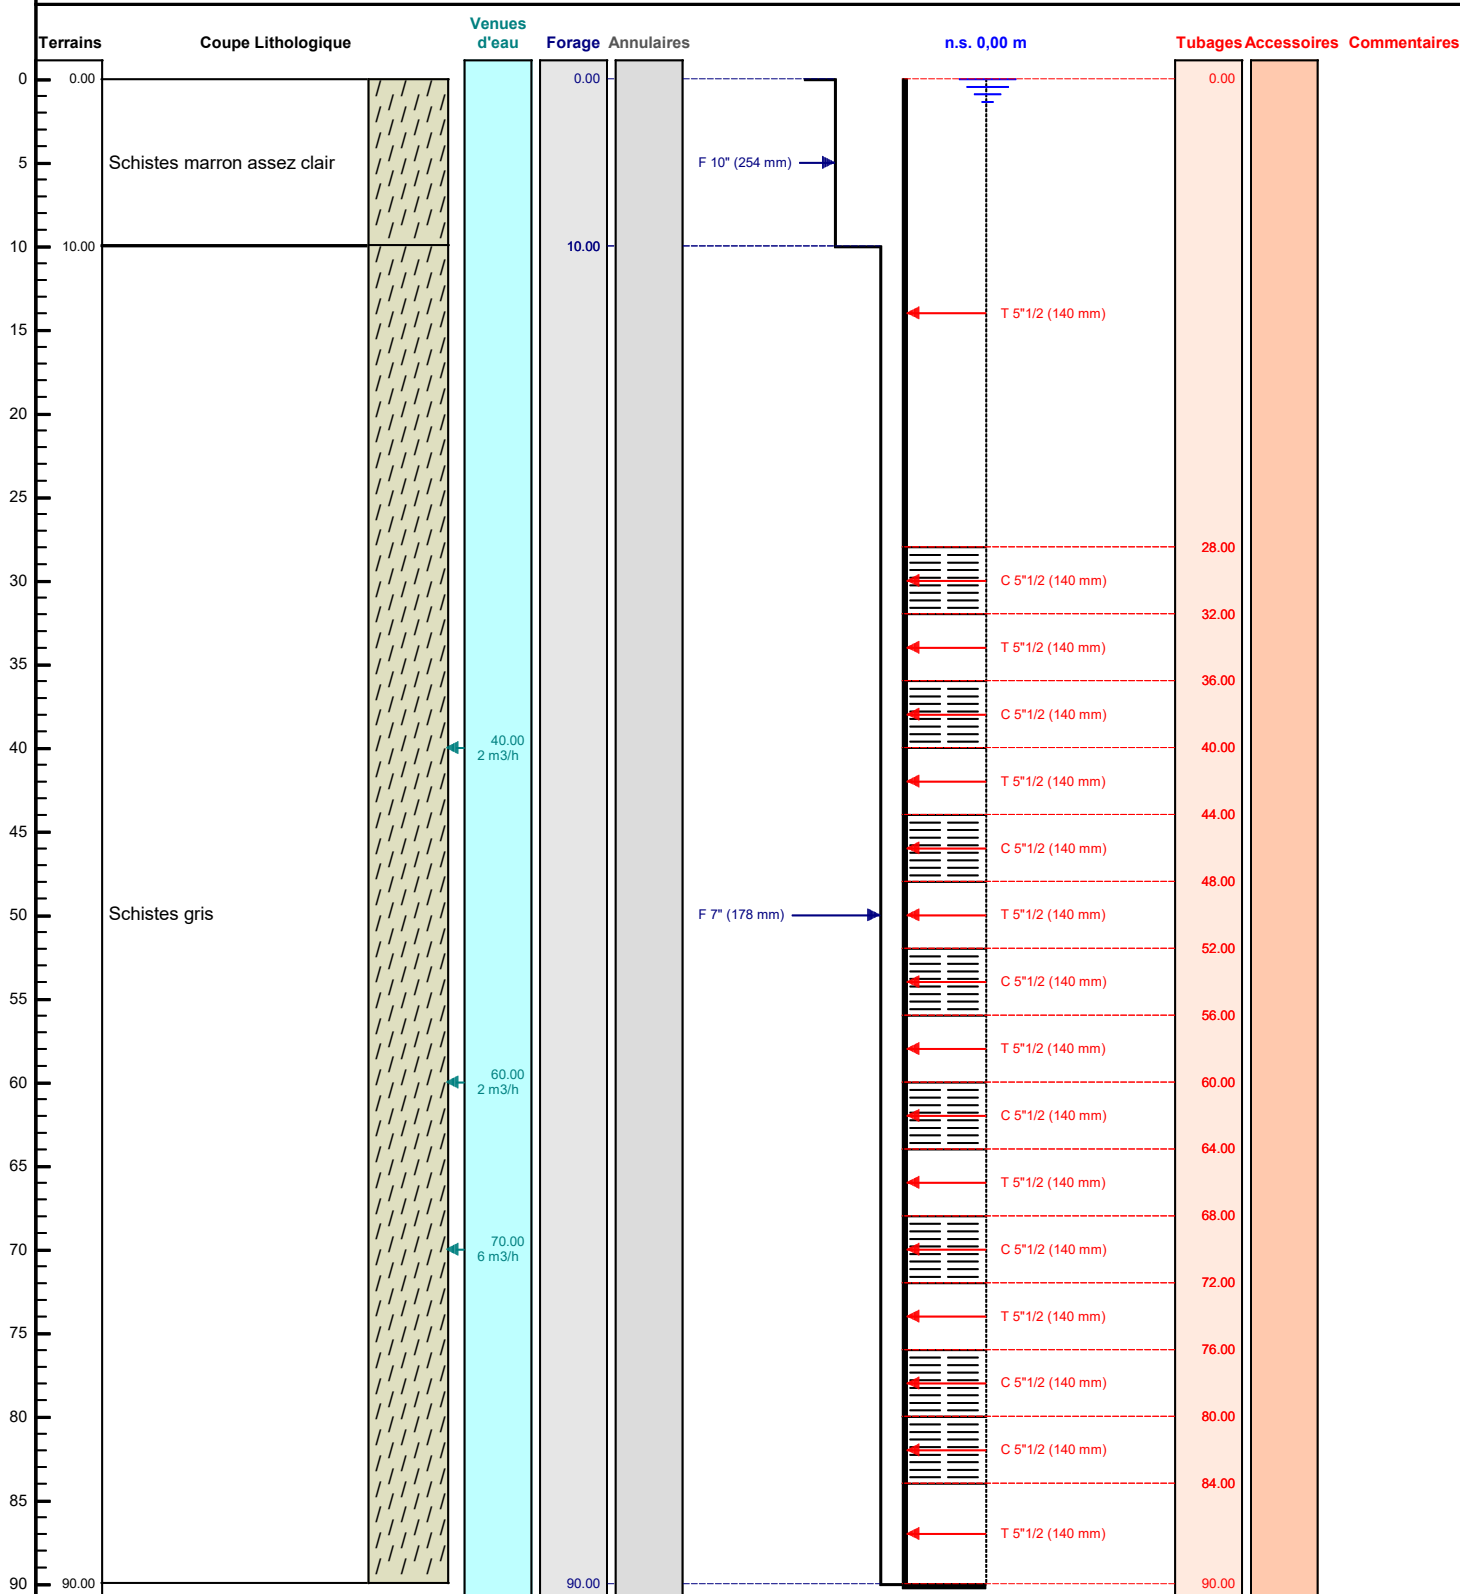

Le ..... à .....

CERTIFIE CONFORME A L'OUVRAGE EXECUTE

Tampon et signature du chef d'entreprise