




Façade avant

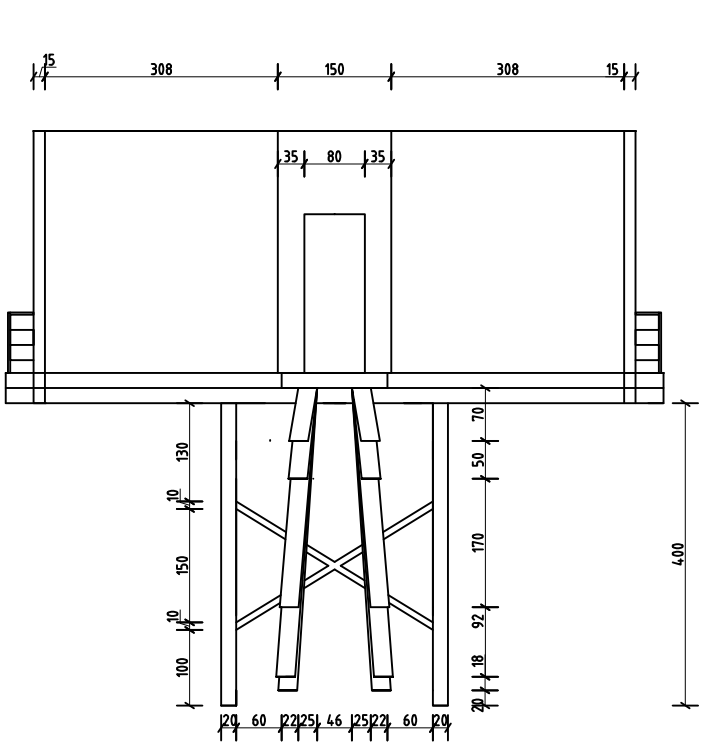

Façade arrière

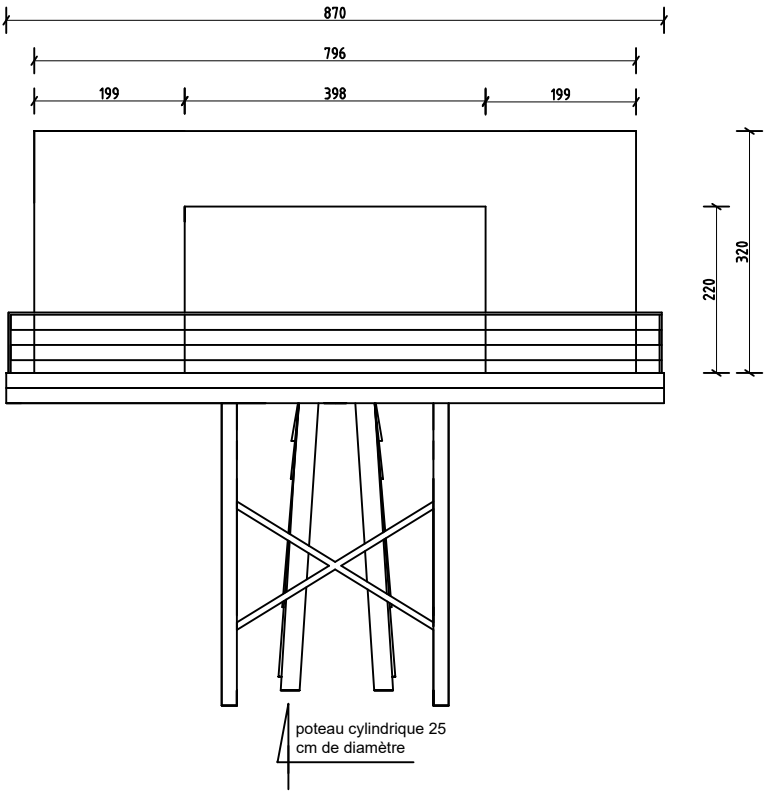


Vue de droite

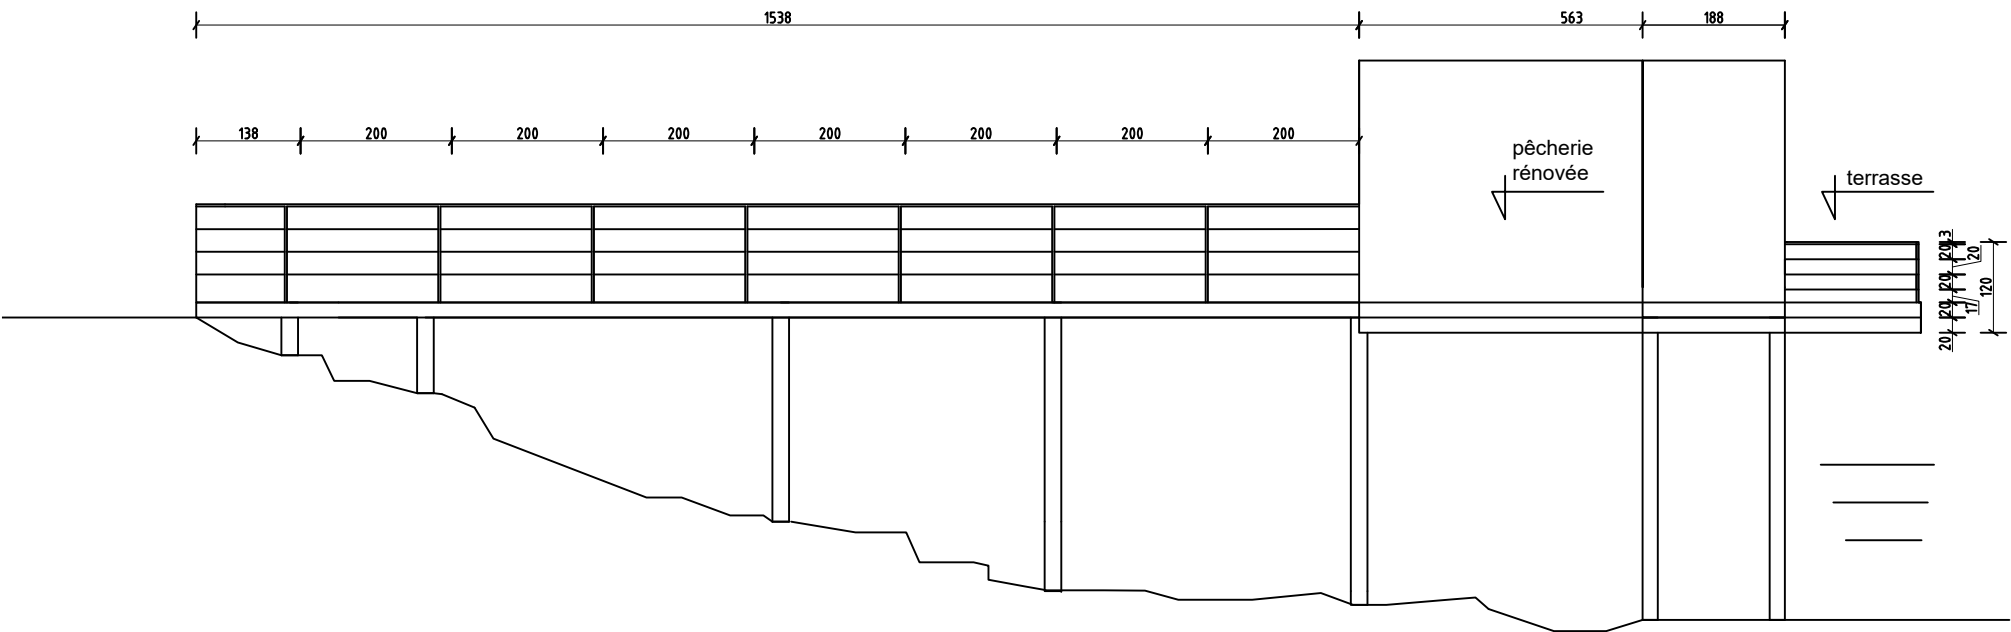


engineering.breizh

Etat futur	Ech :	PAGE
	1/100	1

Vue du dessus

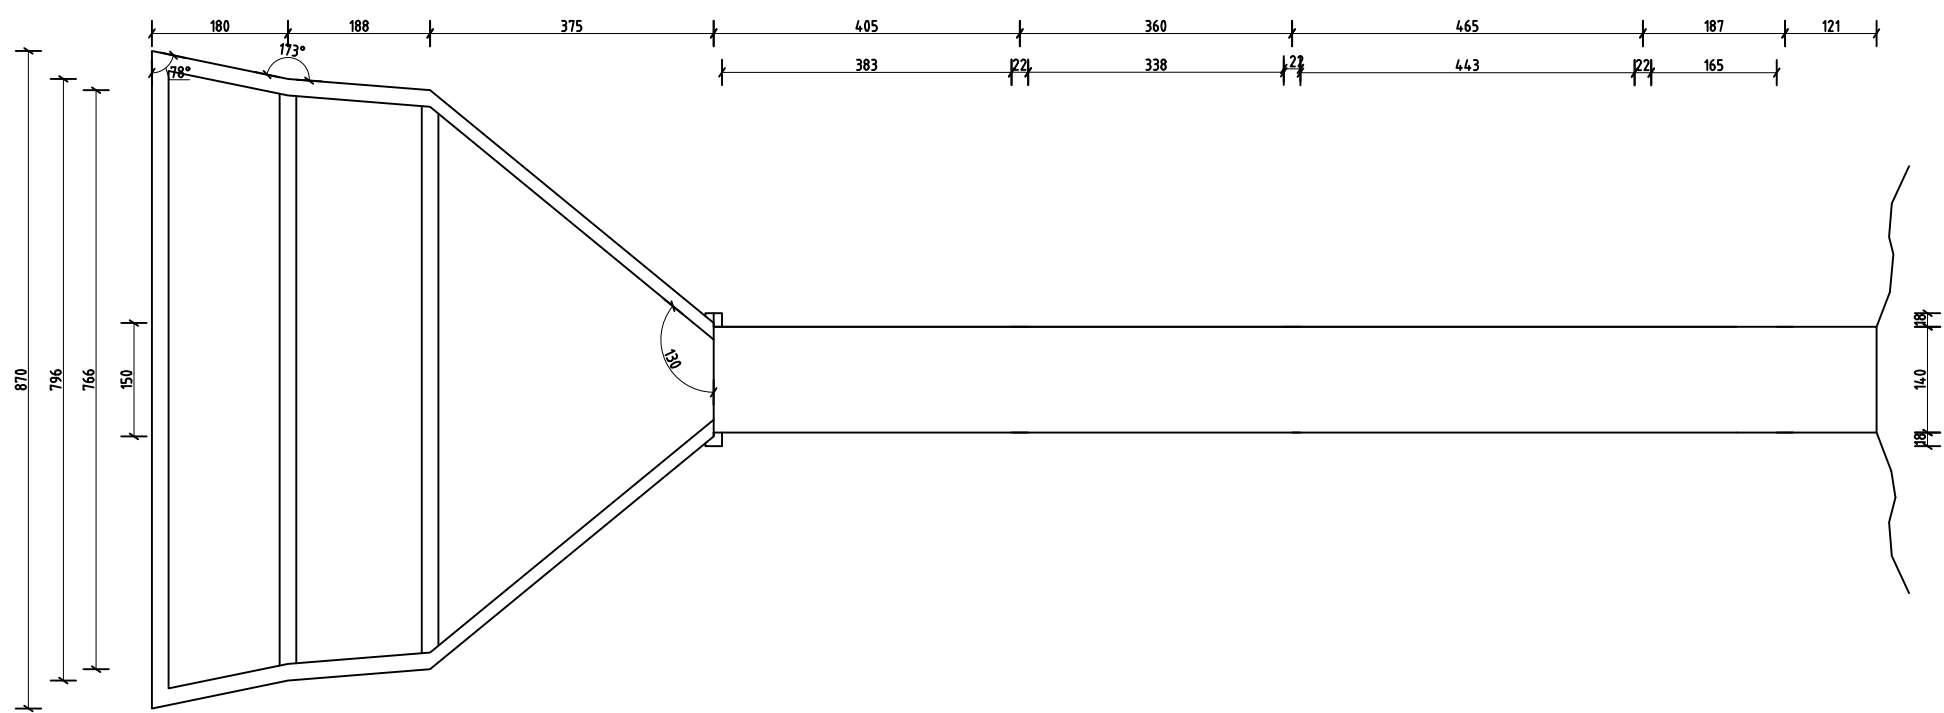


Vue gauche

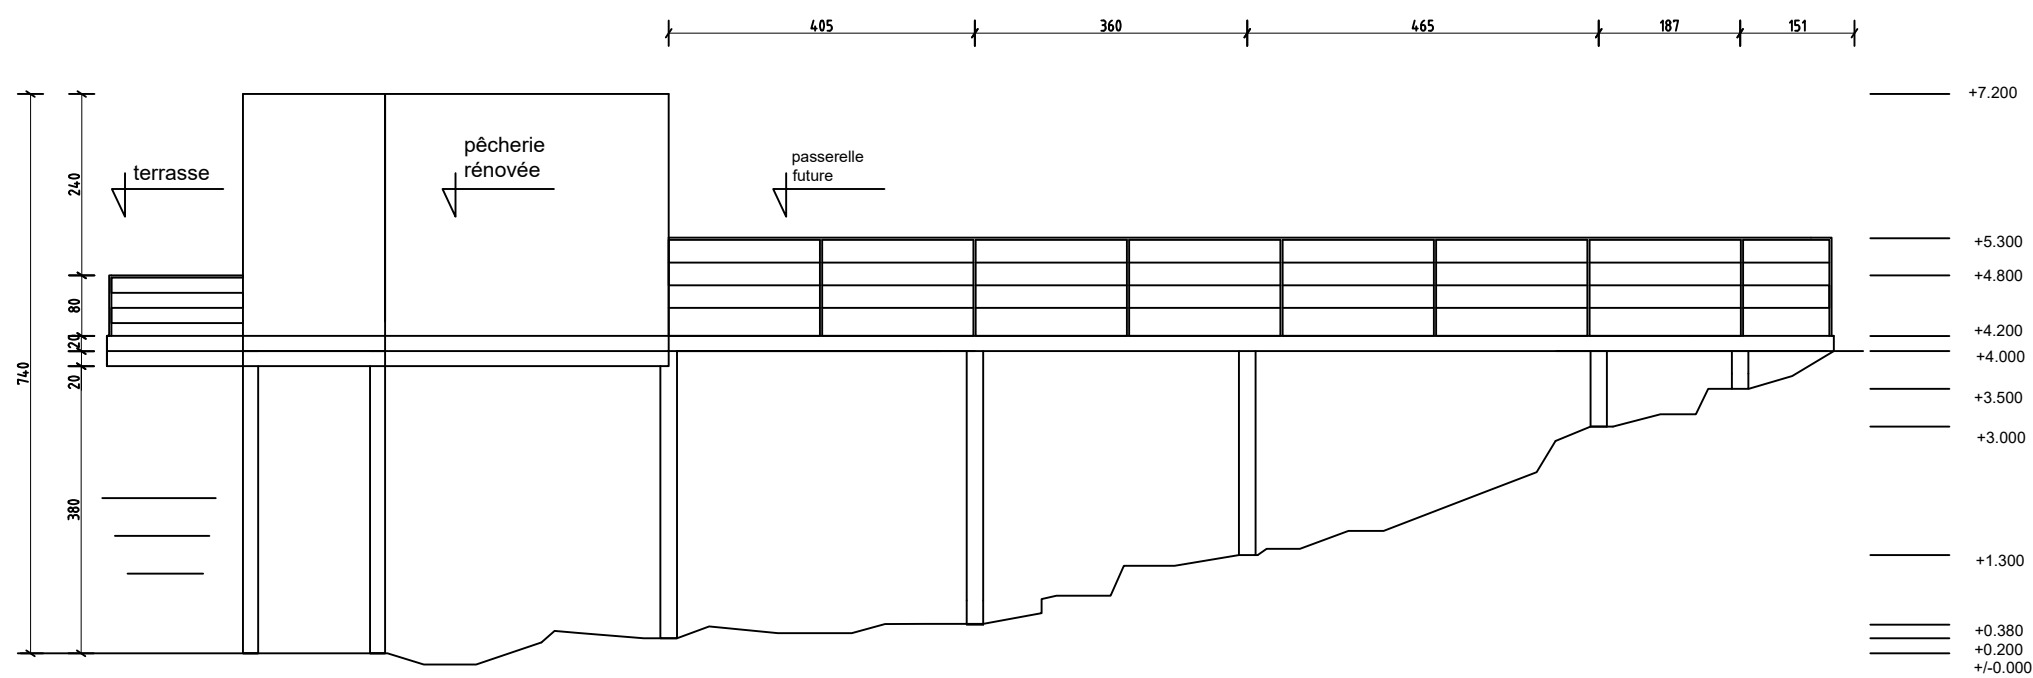


engineering.breizh

Etat futur	Ech :	PAGE
	1/100	2

Vue du dessus

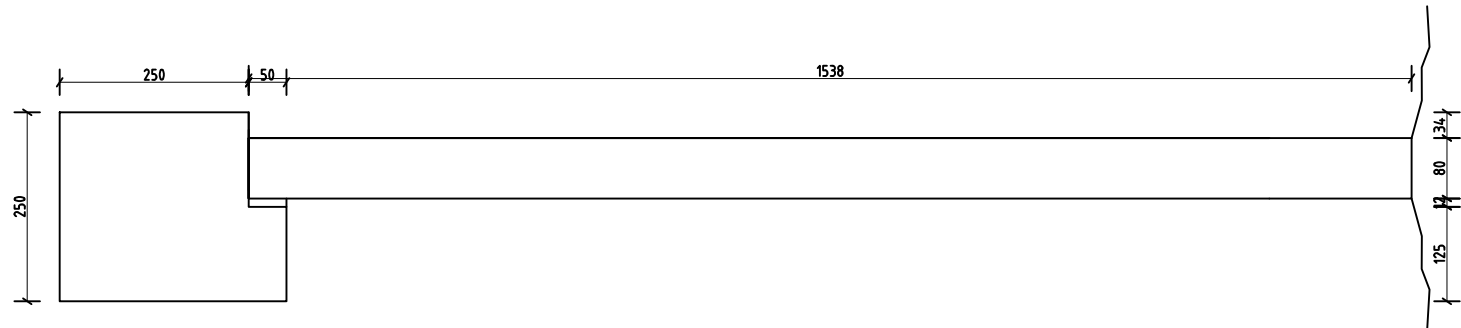

Vue gauche

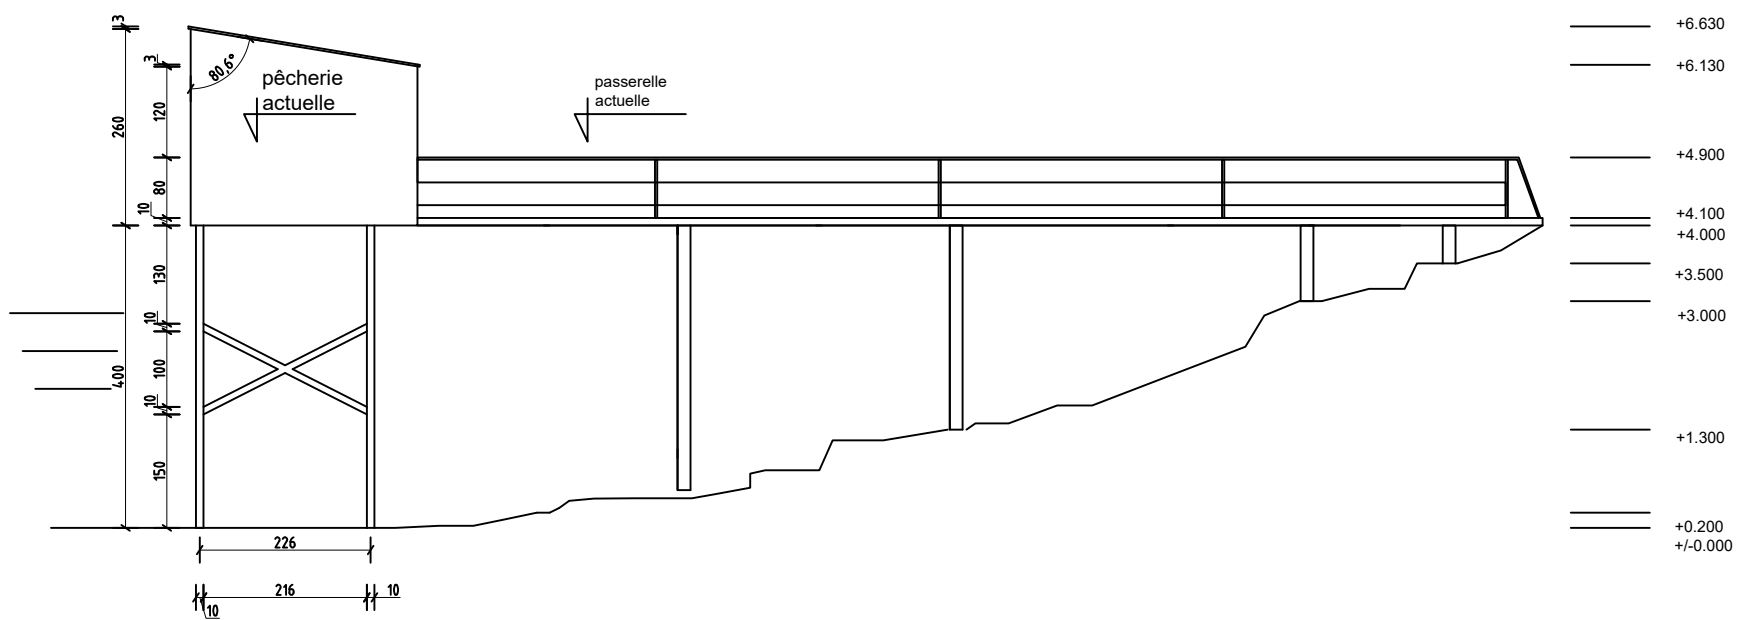


concept


engineering.breizh

Etat existant	Ech :	PAGE
	1/100	3


Façade avant

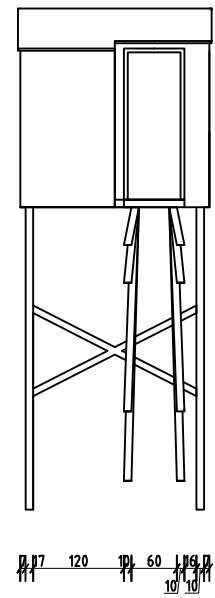

Façade arrière

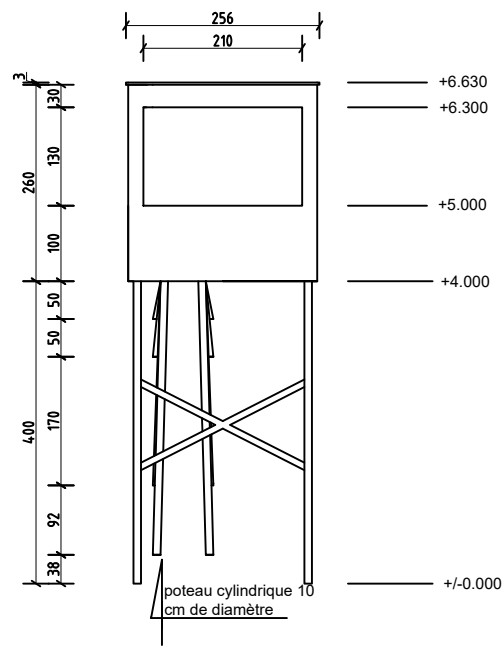

Vue de droite

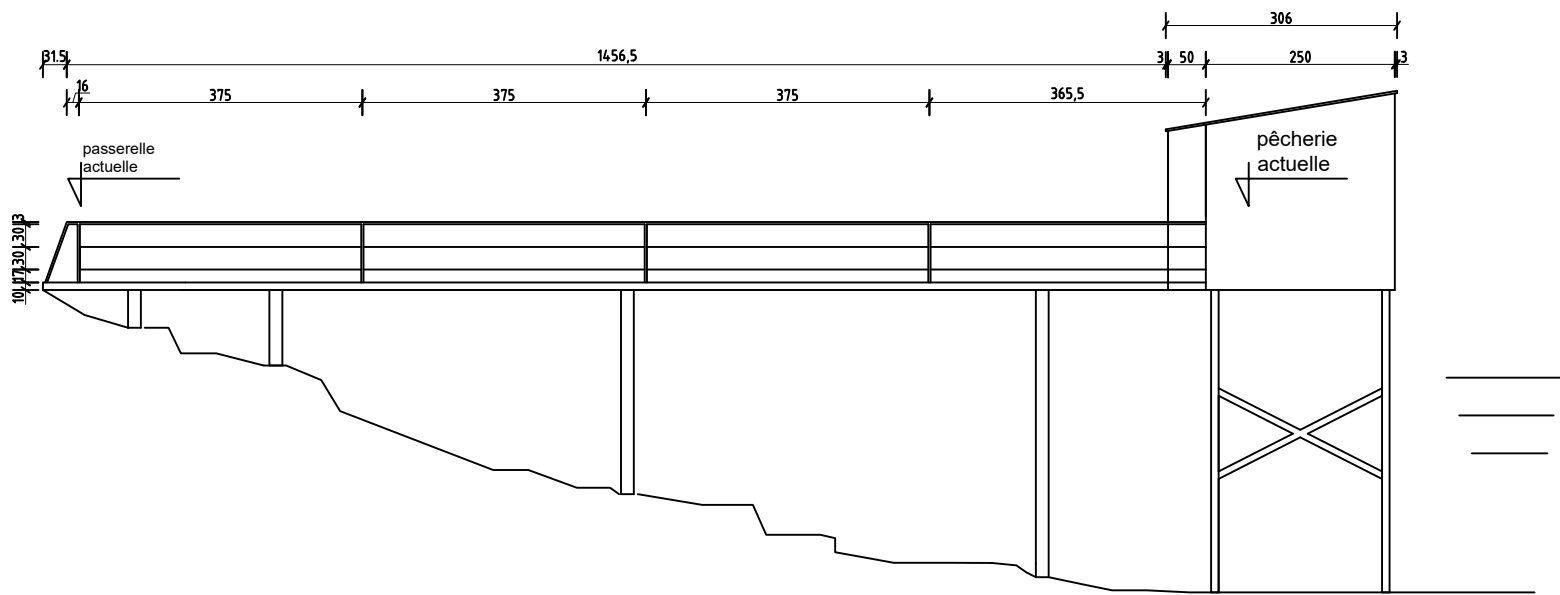

engineering.breizh

Etat existant	Ech :	PAGE
	1/100	4