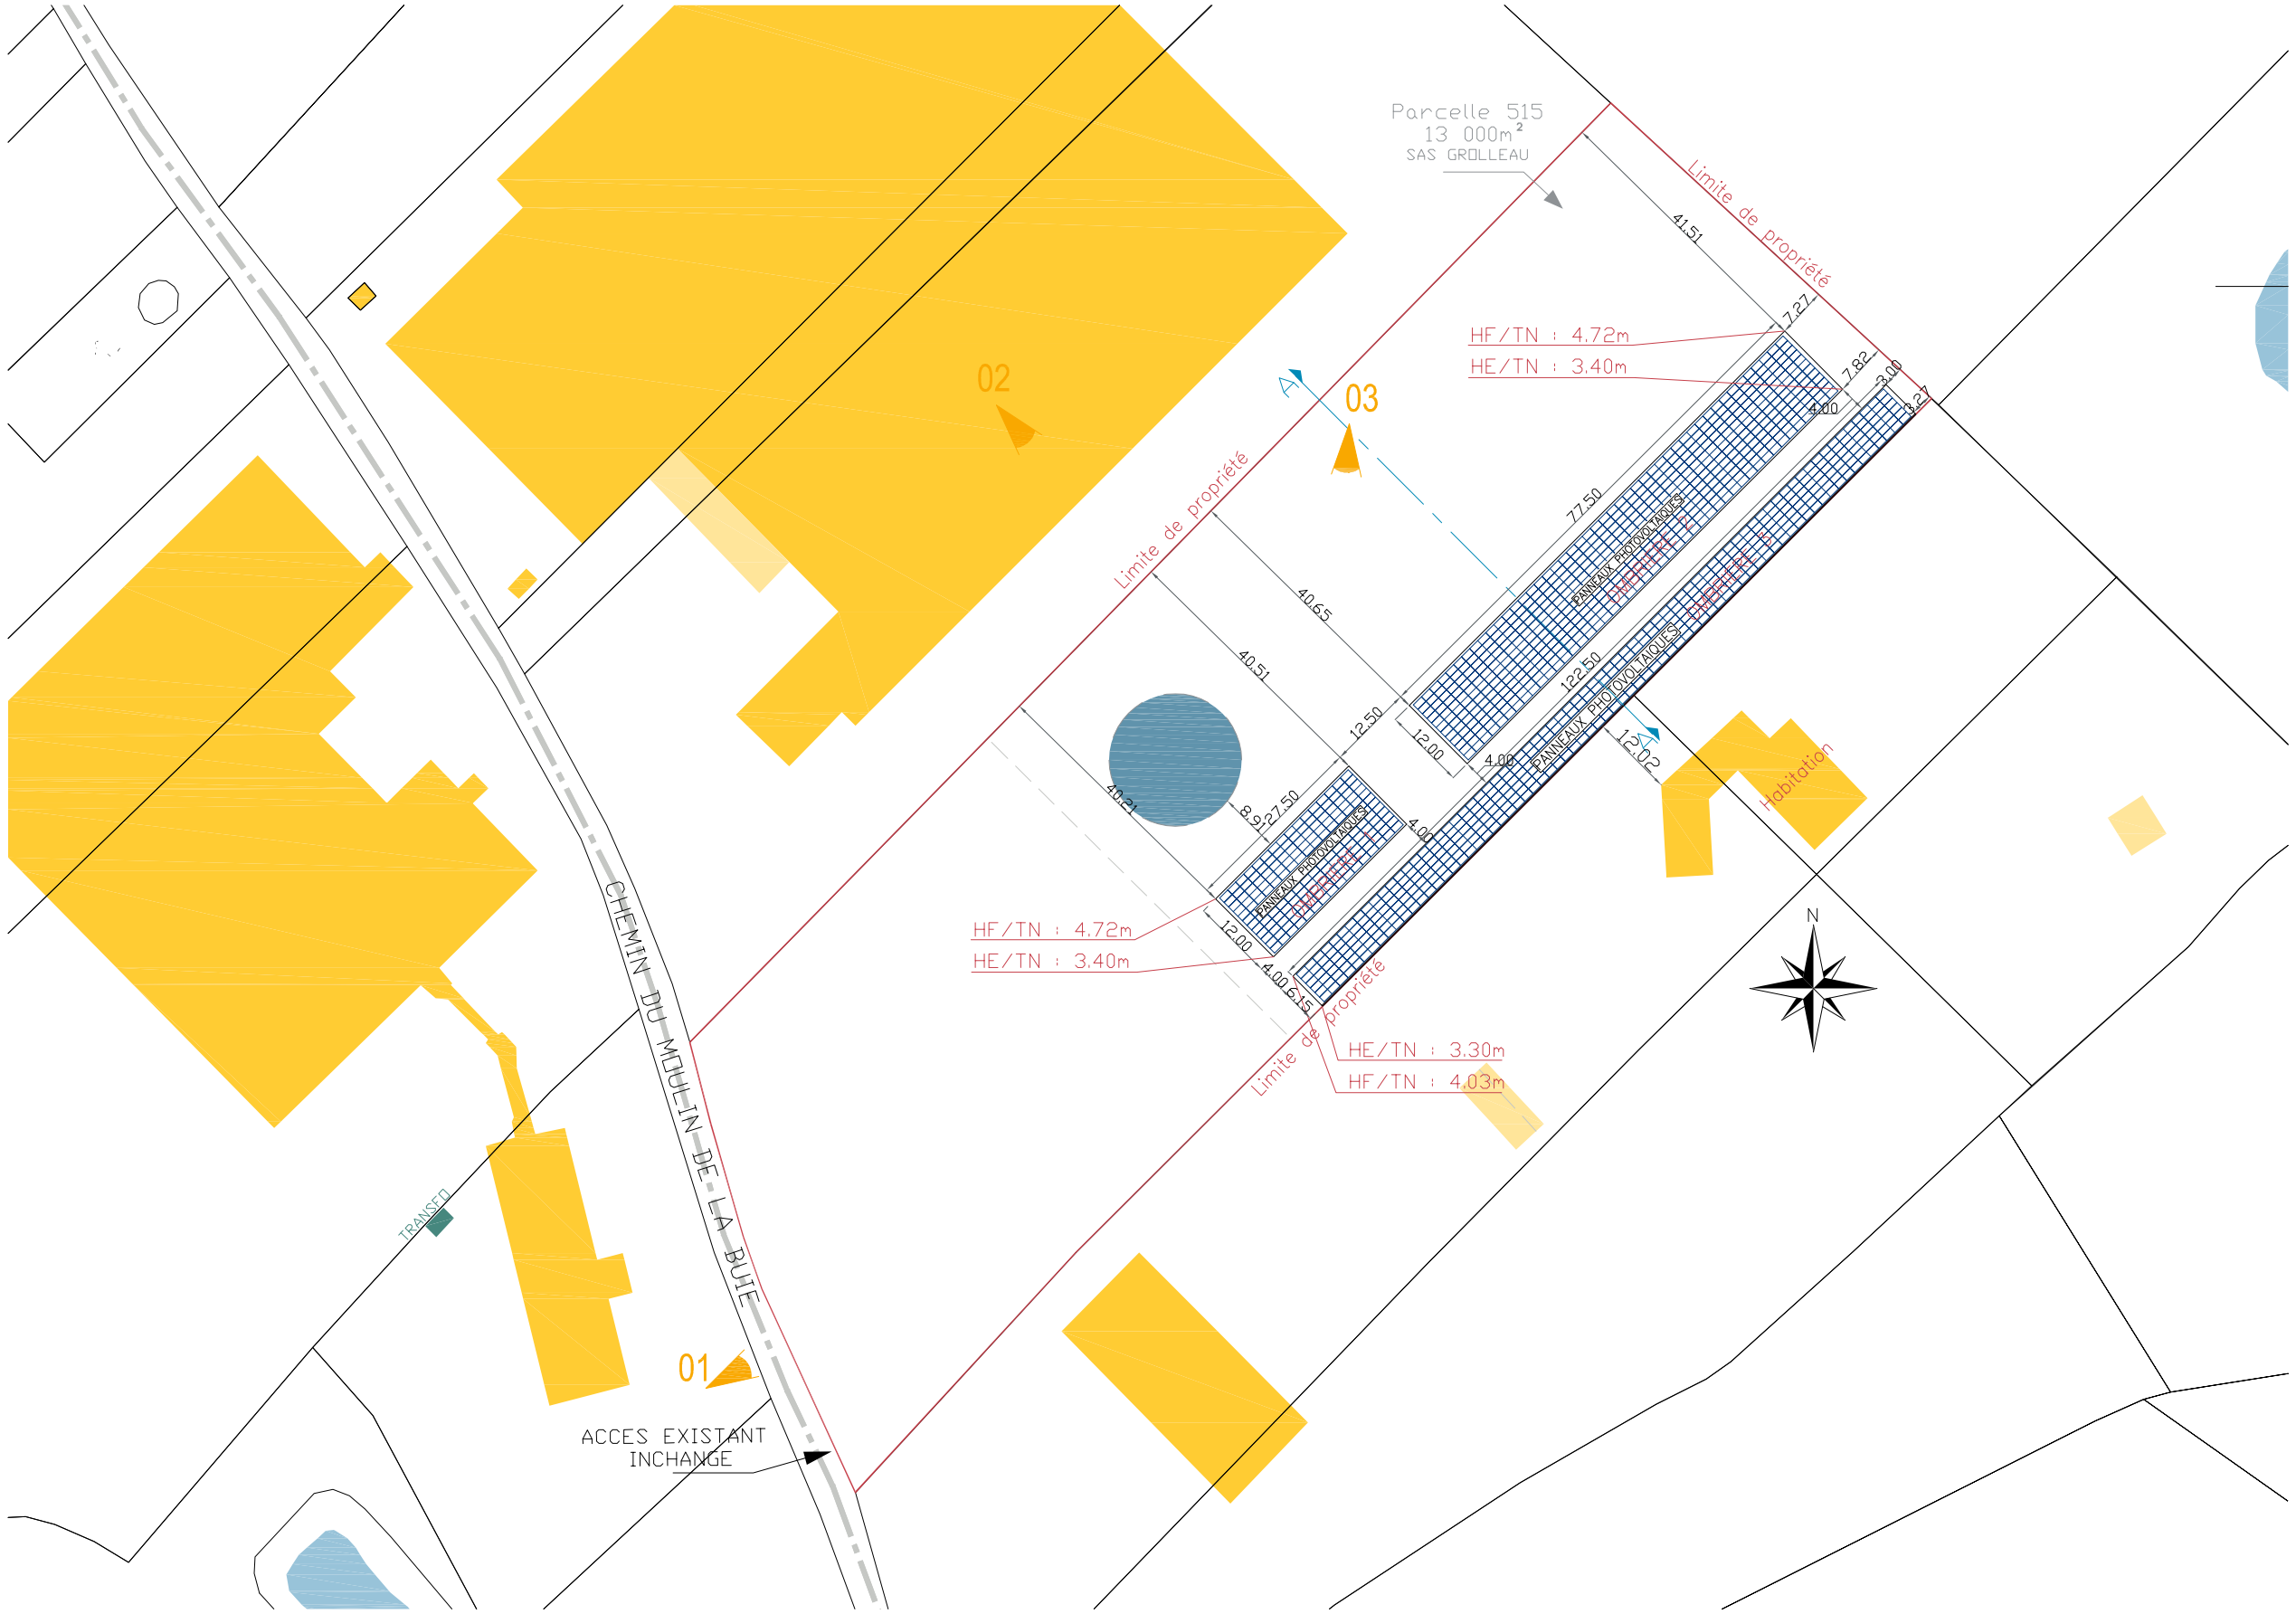

Cachet et signature du/des demandeur(s)

Cachet et signature de l'architecte

Dias Architectes Associés
40 Av Bernard Palissy
81500 Giroussens
T:05.63.41.66.01 - F:09.70.31.98.59
email:dias.architectes@orange.fr

PARCELLE
Section A
Parcelle n°515
Surface totale : 13 000m²

CONSTRUCTION DE QUATRE OMBRIERES AVEC TOITURE EN PANNEAUX PHOTOVOLTAIQUES
Chemin du Moulin de la Buie - 49 310 Montilliers

Plan de masse projet (global)

Date Septembre 2020 | Echelle 1/1000

SAS GROLLEAU
Chemin du Moulin de la Buie
49 310 Montilliers

amarenco
Château de Touny Les Roses,
32 Chemin de Touny, 81150 Lagrave, France
+33 (0)5 63 34 20 42
Email: contact@amarenco.fr
website: https://amarenco.fr

S.A.R.L. DIAS Architecte Associés
40, Avenue Bernard Palissy - 81500 Giroussens
tél 05.63.41.66.01 - dias.architectes@orange.fr

PC 02a

2019- 67