

PA3

Esplanade du Cube
Etat existant
Ech : 1/500

LEGENDE

- Tampou Baux Pluviales
- Tampou Baux Usées
- Tampou
- Bouche à Claf
- Poubelle
- Sans montage
- Panneau

ETAT EXISTANT

EXTENSION PROJET

terrain de tennis

terrain de tennis


terrain de tennis

Rue du collège


Rue du collège

Coupe 1-1

FACADE NORD

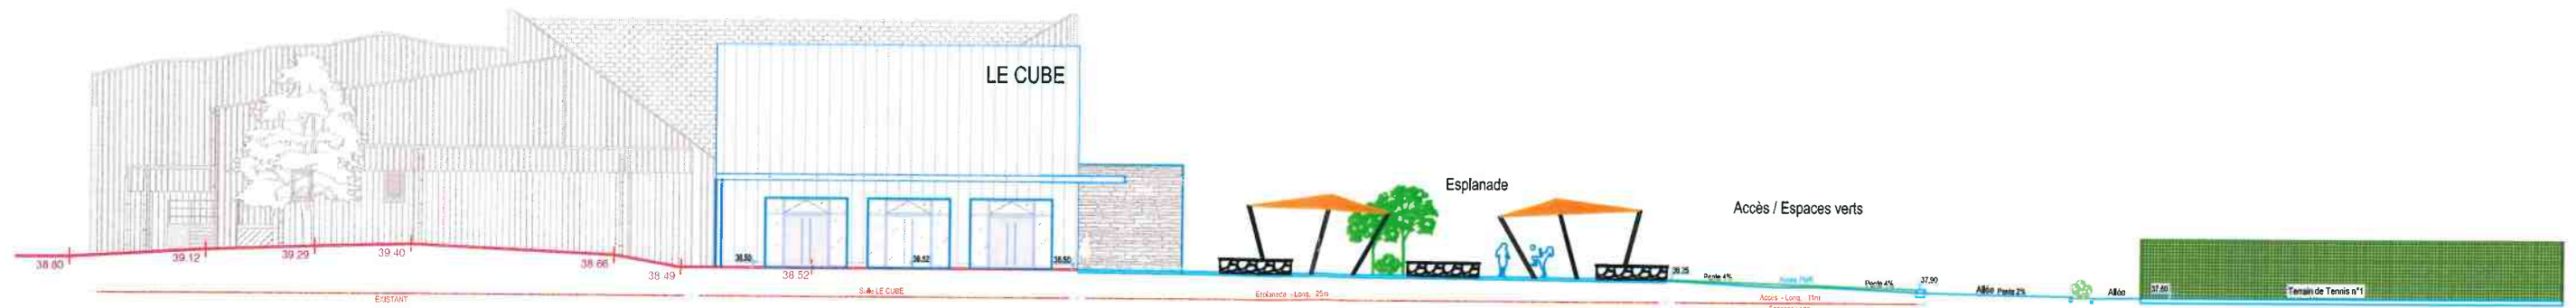


Coupe 2-2

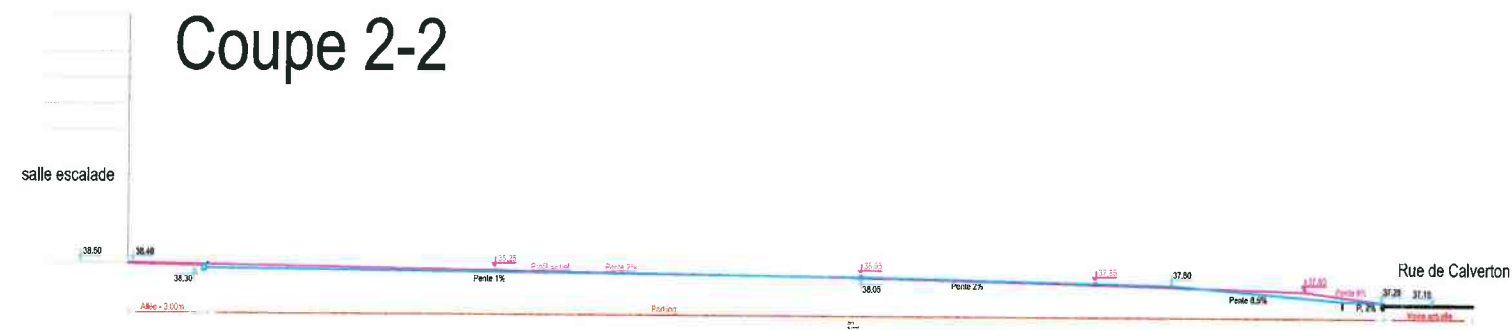

Coupe A-A

FACADE Ouest

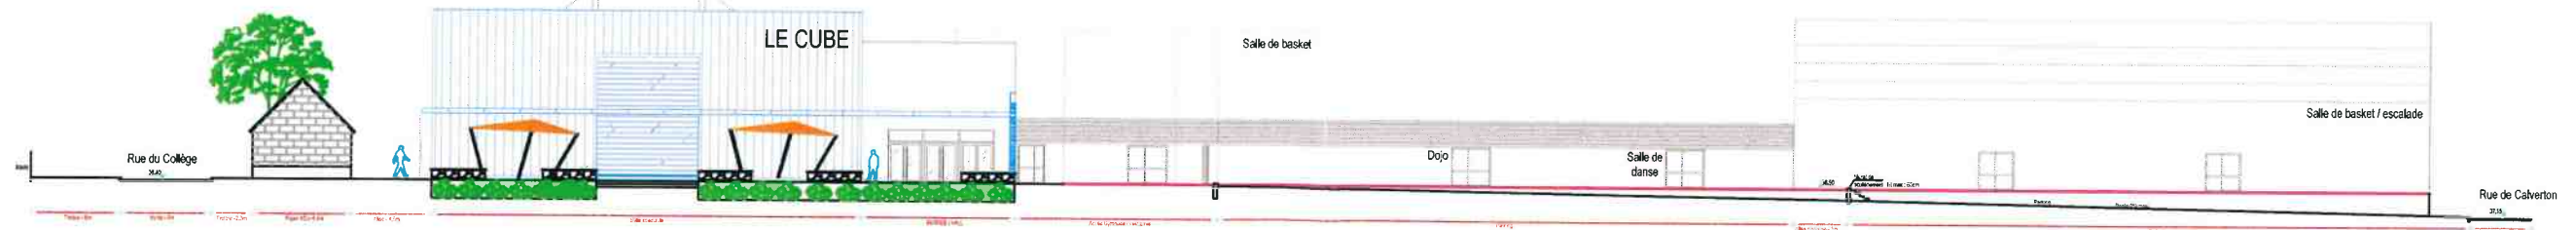

Coupe B-B

