

DOSSIER TECHNIQUE

FORAGE D'EAU

Entreprise:	BONNIER
Client:	SCEA LES JARDINS DE LA MORICIERE 119 l'aubiniere 44450 ST JULIEN DE CONCELLES
Maître d'oeuvre:	IGEFOR ENVIRONNEMENT 26 le Tertre 35580 GUIGNEN
Exploitant:	SCEA DE L'AUBINIERE 119 L'AUBINIERE 44450 ST JULIEN DE CONCELLES

Code National BSS :

N° Déclaration ** :

Police de l'eau * :

* Numéro de déclaration au titre de la police de l'eau

** N° d'enregistrement de déclaration préalable

Lieu de l'ouvrage : Le clos de la moricière
44140 LE BIGNON

Coordonnées : **Longitude** 353 332 **Latitude** 6 677 288 **Altitude :** 19.00 m
Zone Lambert-93 métrique

Nombre de forages : 1

Date début de l'ouvrage : 01/02/2022

Resp. M. Ouvrage :

Date fin de l'ouvrage : 02/02/2022

Resp. M. Oeuvre :

Machine :

Resp. Chantier :

Date début pompage : **Niveau statique non perturbé :** 0.00 m

Date fin de pompage : **Débit Maxi. d'essai :** 0.00 m³/h

Nombre de nappes identifiées : **Rabattement correspondant :** 0.00 m

Notes :

TRONCONS de L'OUVRAGE

FORAGE D'EAU

Client:	SCEA LES JARDINS DE LA MORICIERE
Maître d'oeuvre:	IGEFOR ENVIRONNEMENT
Lieu de l'ouvrage :	Le clos de la moricière
	44140 LE BIGNON

LITHOLOGIE

De	à	Libellé
0.00	10.00	Altération sablo-argileuse
10.00	100.00	Leucogranite hercynien à deux micas

FORAGE

De	à	Ø"	Ømm	Mode de forage	Fluide de forage
0.00	12.00	10"	254.00	M.f.t.	Air
12.00	100.00	6"1/2	165.00	M.f.t.	Air

* Reconnaissance

TUBAGE

De	à	Ø"	Ømm	Epais.	Ecra.	Nature du tubage	Type	Slot	Vide %
0.00	50.00	5"1/2	140.00	0.00		P.v.c.	Tube-plein		
50.00	90.00	5"1/2	140.00	0.00		P.v.c.	Crepine fentes		
90.00	100.00	5"1/2	140.00	0.00		P.v.c.	Tube-plein		

REPLISSAGE

De	à	Ø"	Ømm	Matériau	Nature	Méthode de pose	Texture	Gra. (mm)	Vol. m3
0.00	12.00	5"1/2	140.00	Ciment	Cpa 55	Sous pression			

ACCESSOIRE

De	à	Type d'accessoire
12.00	12.00	Packer

FORAGE D'EAU

Travaux réalisés :
du : 01/02/2022 au : 02/02/2022

1\1


Client : SCEA LES JARDINS DE LA MORICIERE
Maitre d'oeuvre : IGEFOR ENVIRONNEMENT
Localisation de l'ouvrage : Le clos de la moricière
 44140 LE BIGNON

Coordonnées de l'ouvrage :
 Lambert-93 métrique
 Longitude (X): 353 332
 Latitude (Y): 6 677 288
 Altitude sol (Z): +19,000 m

Echelle : 1/503

Profondeurs en m au-dessous du repère zéro sol (signe + au-dessus)

Nombre de forages : 1

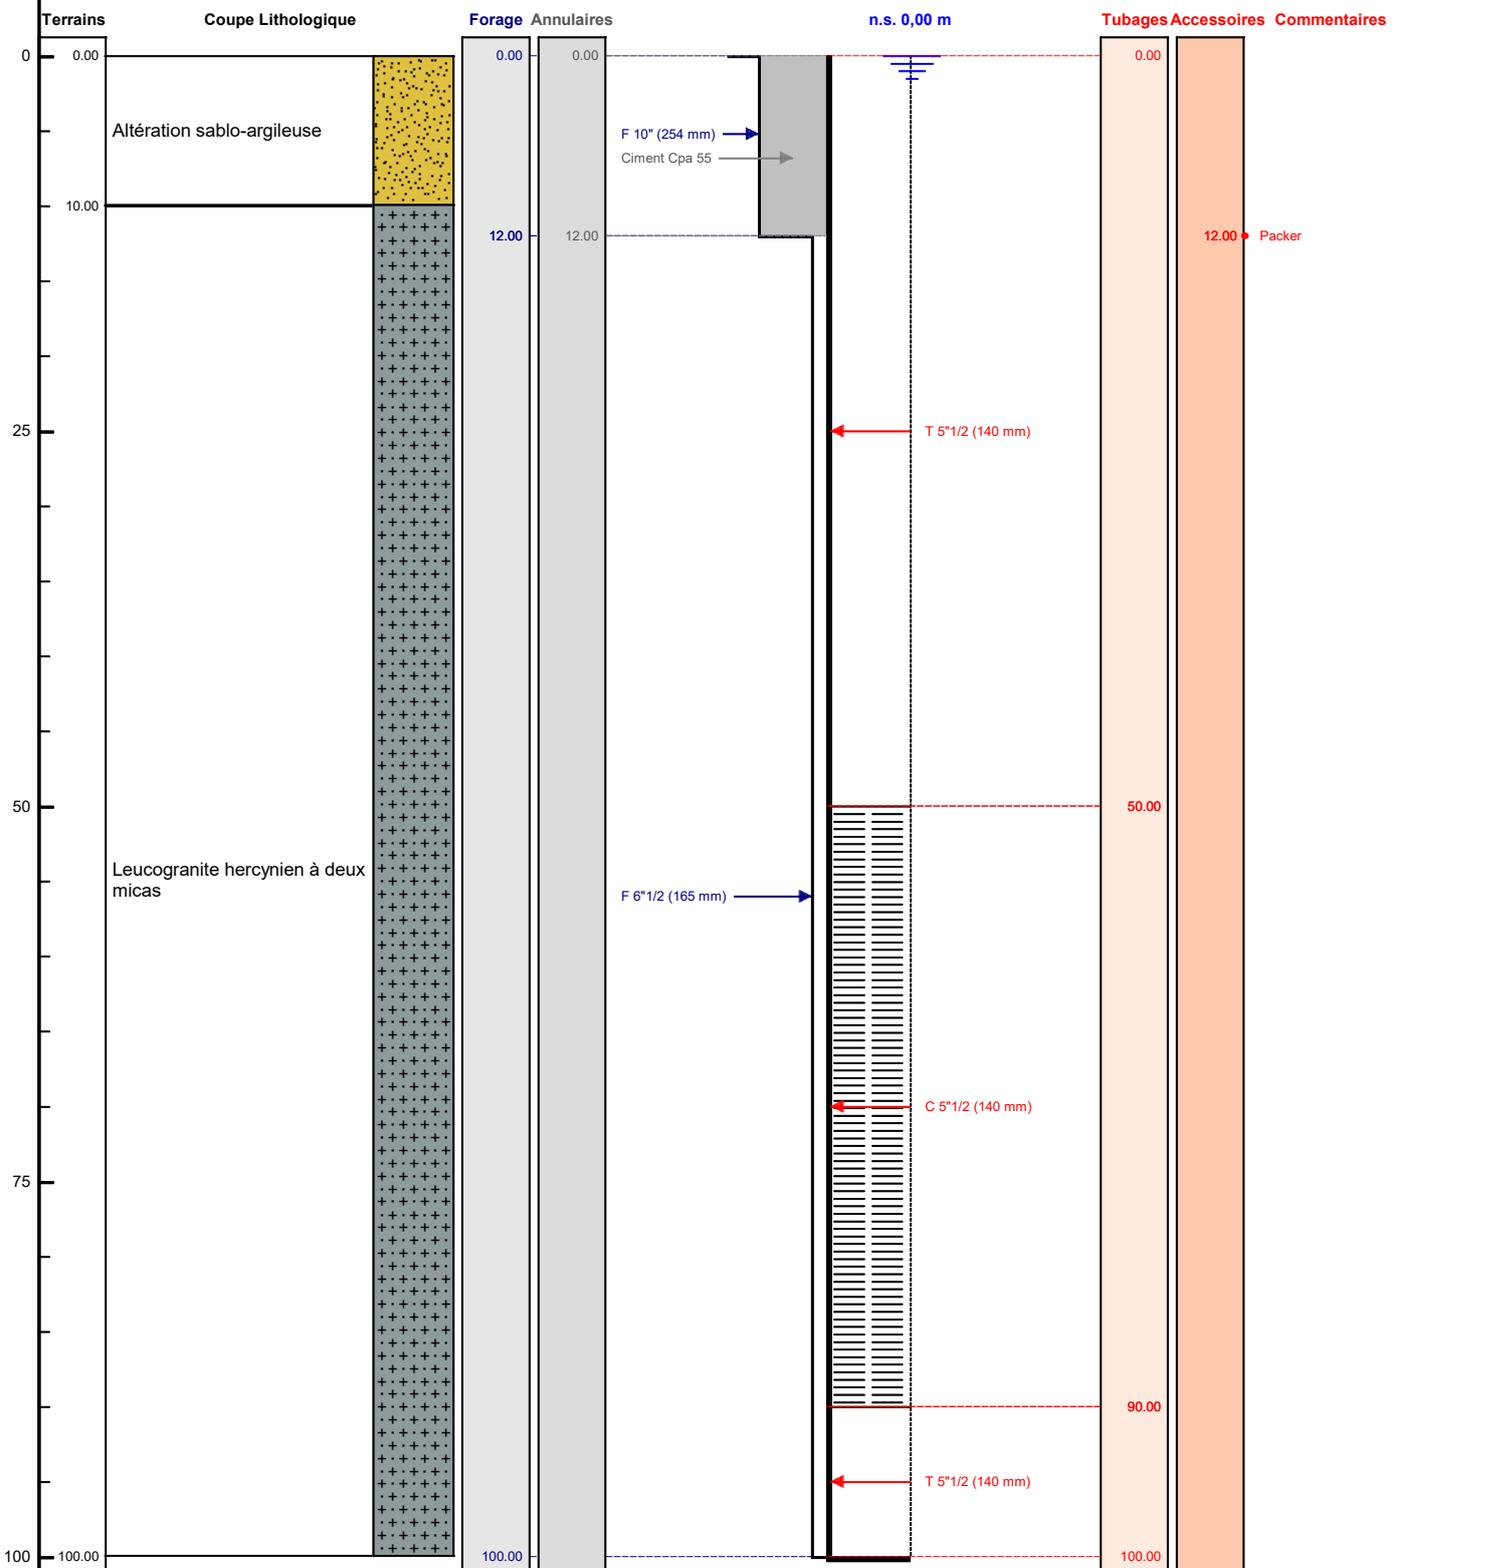

Le/...../..... à
 CERTIFIE CONFORME A L'OUVRAGE EXECUTE
 Tampon et signature du chef d'entreprise