


SUPER U BELLEVIGNY - AGRANDISSEMENT DRIVE-REMODELING MAGASIN & MAIL - TRAITEMENT DES FACADES

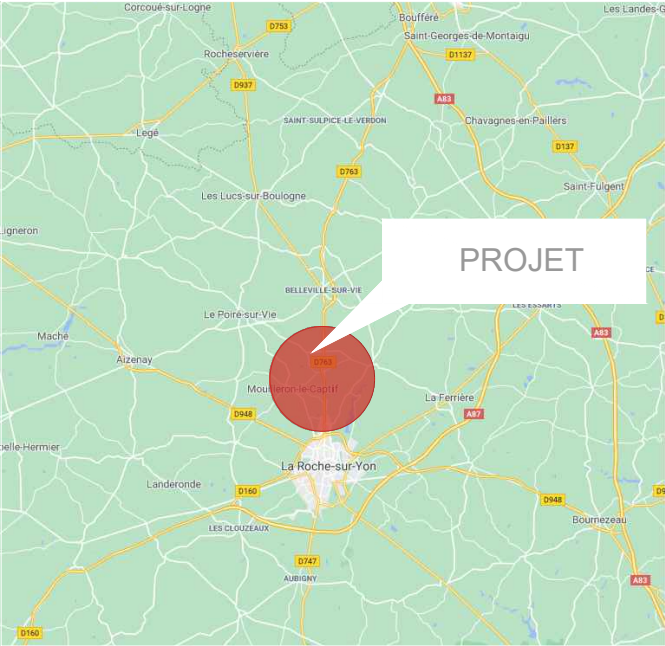


PLAN DE SITUATION

SCI BASTIEN 2
au Capital de 80.000,00 Euros
Boulevard de la Vie
85170 BELLEVILLE SUR VIE
RCS : 378 238 992 LA ROCHE SUR YON

MARRAUD ARCHITECTURE
"Paysan"
Route de la Vie - BP 60
47552 BOE
Siren : 501 493 035



VUE AERIEENNE

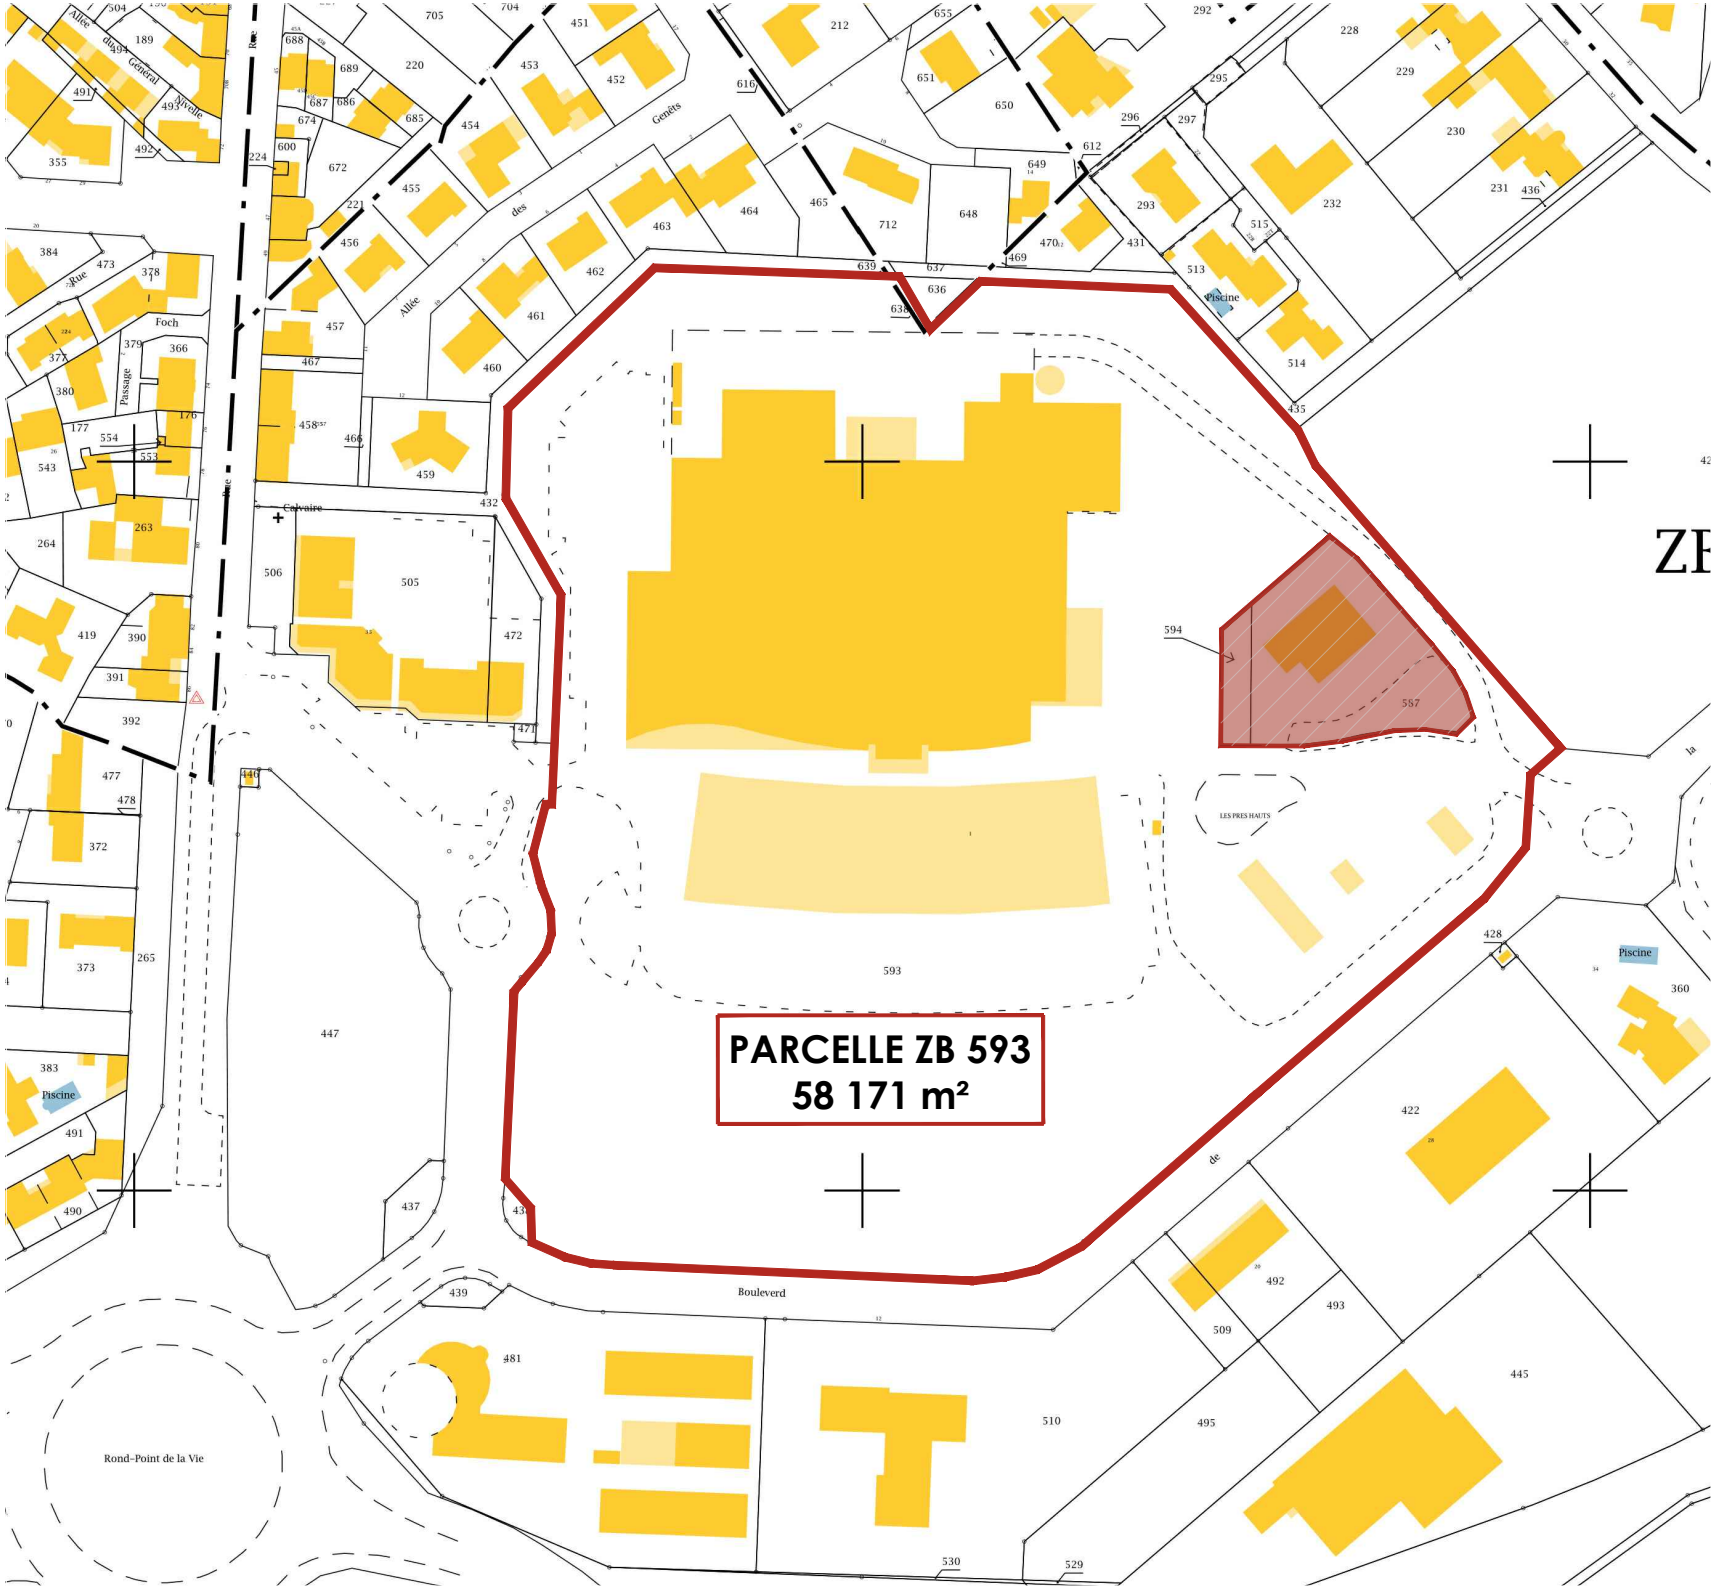

PLAN DE CADASTRE

"Les présents plans sont exclusivement destinés à la demande de permis de construire. Ils ne sont pas des plans d'exécution et ne peuvent donc en aucun cas être directement utilisés pour réaliser la construction. La réalisation reste de la responsabilité du constructeur quant à la solidité des ouvrages.

MARRAUD INGENIERIE OUEST Espace Performance - La Fleuriaye - Bât A Porte 16 11 Bd Ampère BP20764 - 44481 CARQUEFOU Tel : 02 28 23 68 00 - Fax : 02 40 49 32 46	OPERATION	AGRANDISSEMENT DRIVE-REMODELING MAGASIN & MAIL-FACADES 2 Bd de la Vie - 85170 BELLEVIGNY		CAS PAR CAS		PLAN DE SITUATION		2
	MAITRE D'OUVRAGE	SCI BASTIEN 2 Bd de la Vie - 85170 BELLEVIGNY		Dessin Chef de Projet Chargé d'Affaire	Daphné CHARRIER Yoann BOURDILLAT	Date : OCTOBRE 2021 Indice :	Echelle :	