


SUPER U BELLEVIGNY - AGRANDISSEMENT DRIVE-REMODELING MAGASIN & MAIL - TRAITEMENT DES FACADES

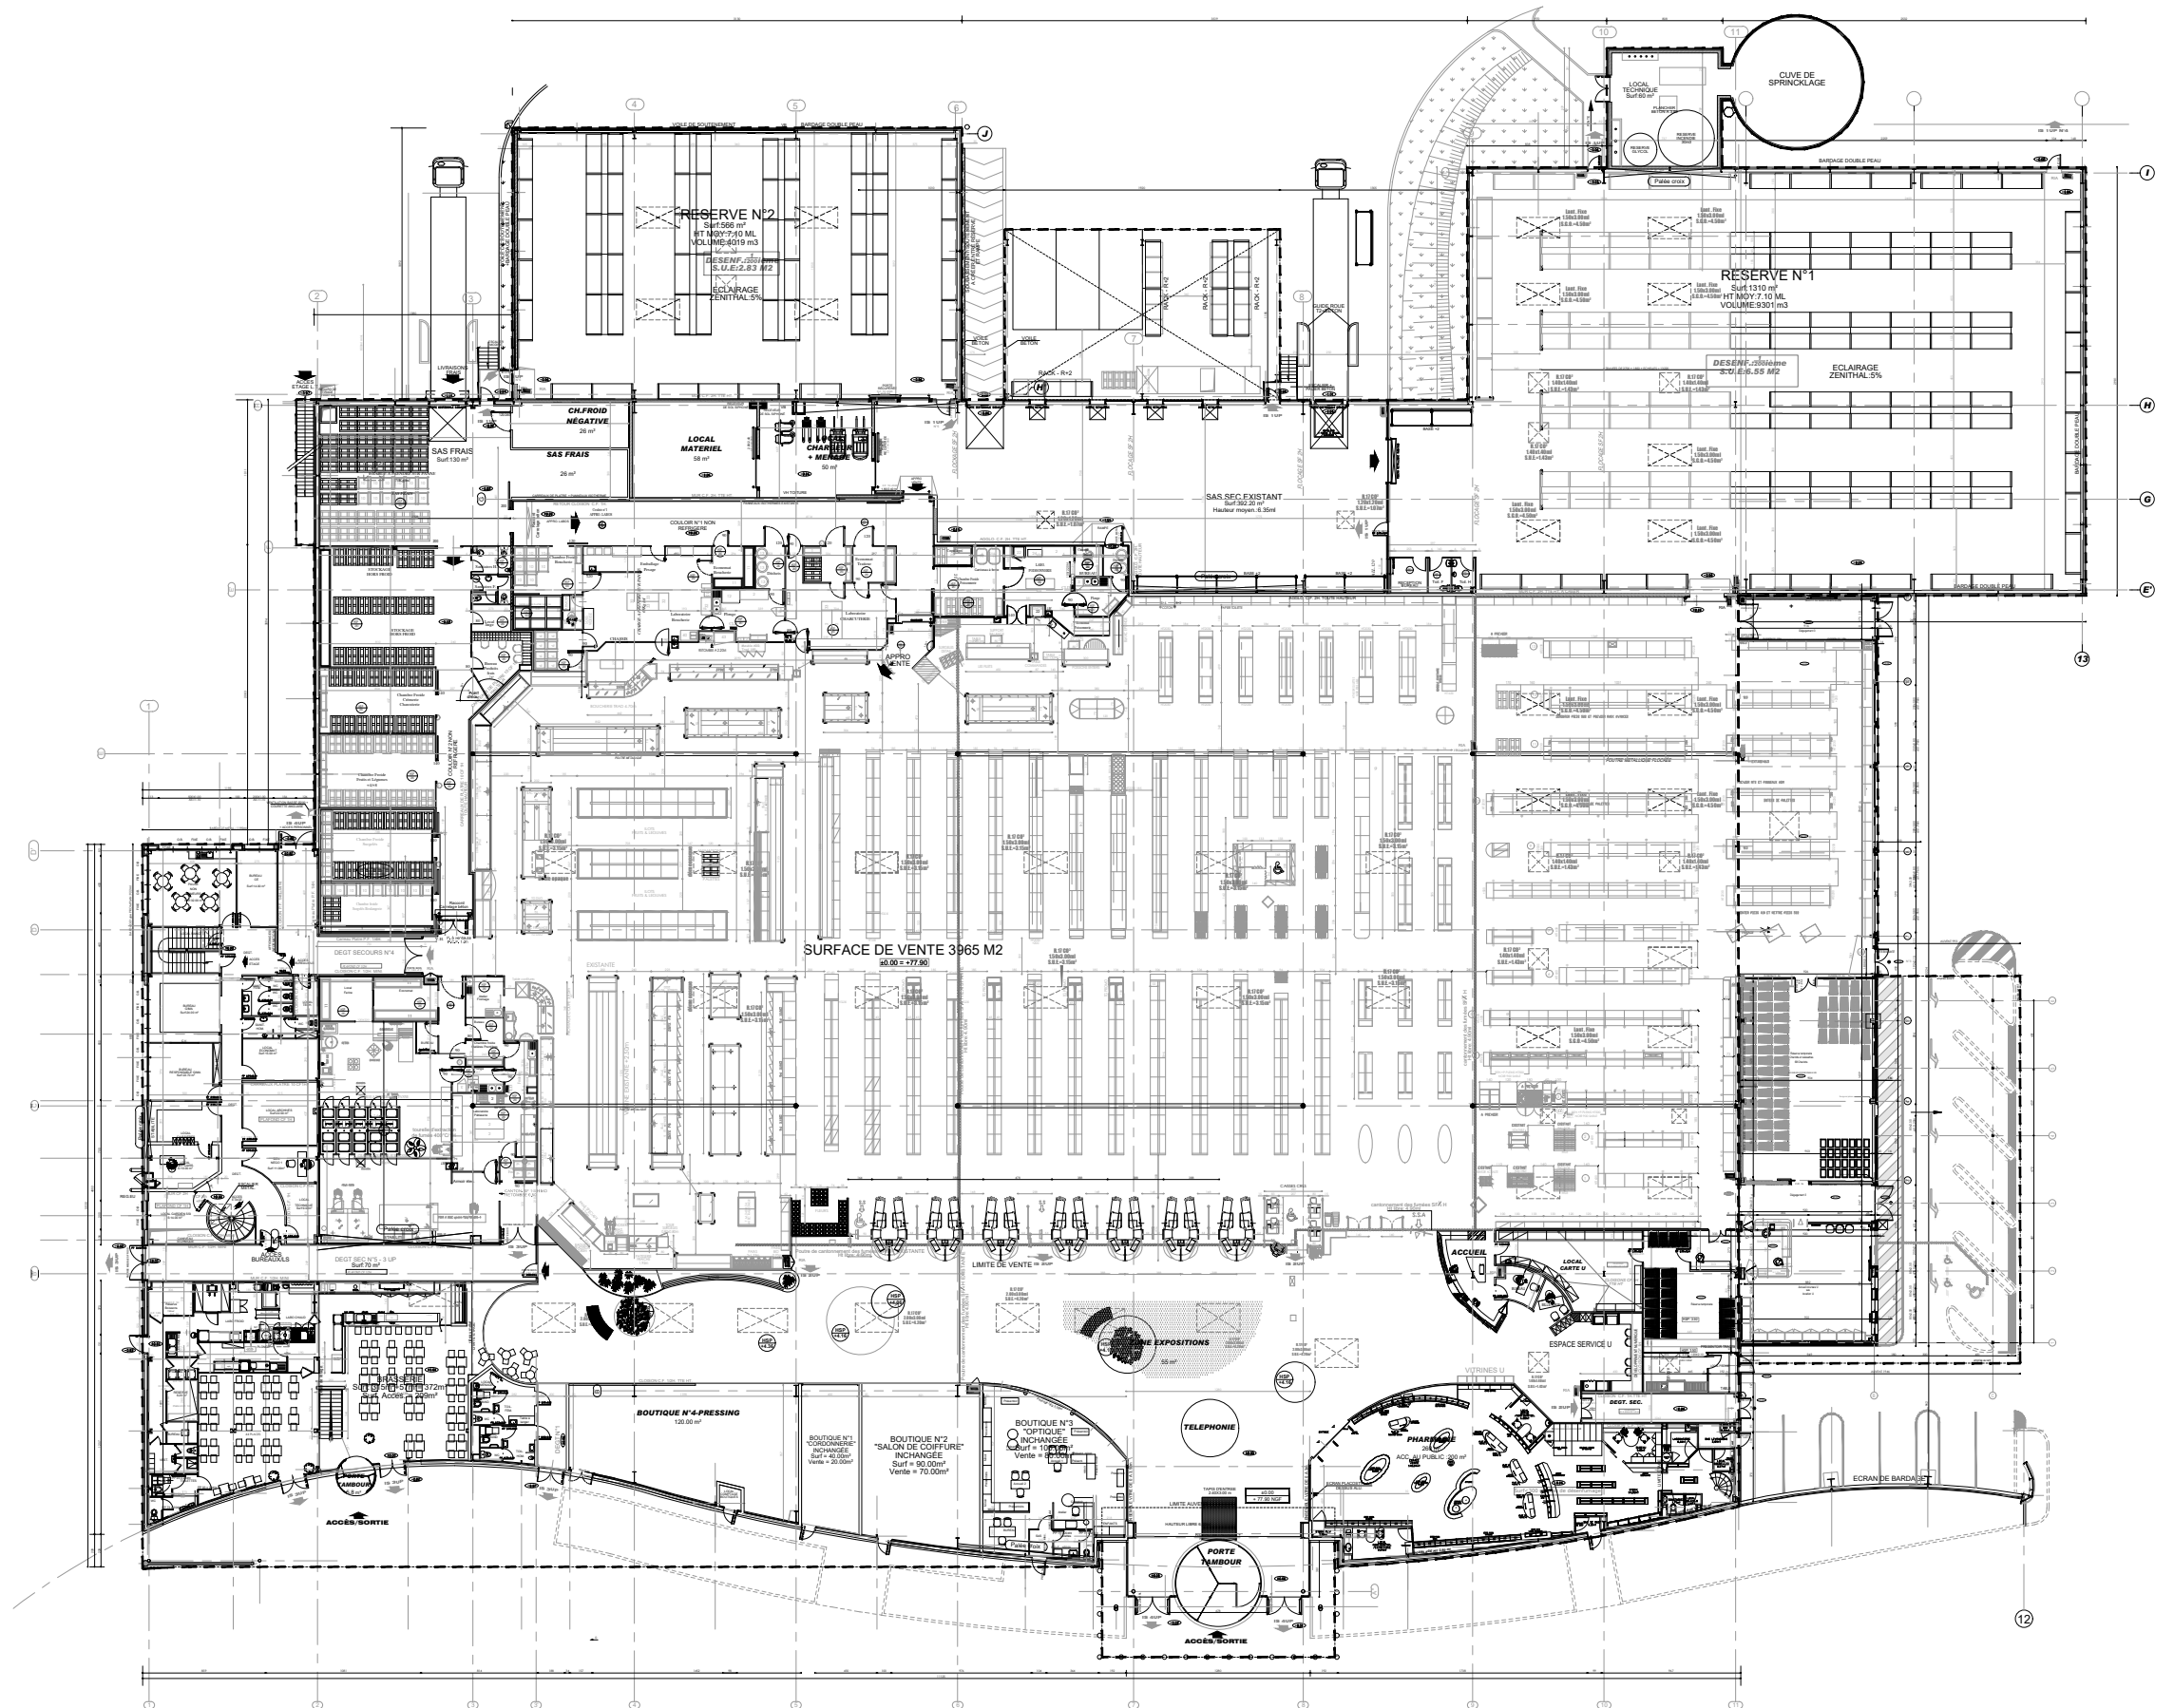

MARRAUD ARCHITECTURE
"Pilot"
Route de la Vie - BP 60
47552 BOE
Siren : 501 493 035

SCI BASTIEN 2
au Capital de 80.000,00 Euros
Boulevard de la Vie
85170 BELLEVILLE SUR VIE
RCS : 378 238 992 LA ROCHE SUR YON

"Les présents plans sont exclusivement destinés à la demande de permis de construire. Ils ne sont pas des plans d'exécution et ne peuvent donc en aucun cas être directement utilisés pour réaliser la construction. La réalisation reste de la responsabilité du constructeur quant à la solidité des ouvrages.

MARRAUD INGENIERIE OUEST
Espace Performance - La Fleuriaye - Bât A Porte 16
11 Bd Ampère BP20764 - 44481 CARQUEFOU
Tel : 02 28 23 68 00 - Fax : 02 40 49 32 46

OPERATION **AGRANDISSEMENT DRIVE-REMODELING MAGASIN & MAIL-FACADES**
2 Bd de la Vie - 85170 BELLEVIGNY

MAITRE D'OUVRAGE **SCI BASTIEN 2 Bd de la Vie - 85170 BELLEVIGNY**

CAS PAR CAS

Dessin Daphné CHARRIER
Chef de Projet Yoann BOURDILLAT
Chargé d'Affaire

VUE EN PLAN
ETAT DES LIEUX

Date : OCTOBRE 2021

Echelle :

Indice :

5d