


SUPER U BELLEVIGNY - AGRANDISSEMENT DRIVE-REMODELING MAGASIN & MAIL - TRAITEMENT DES FACADES

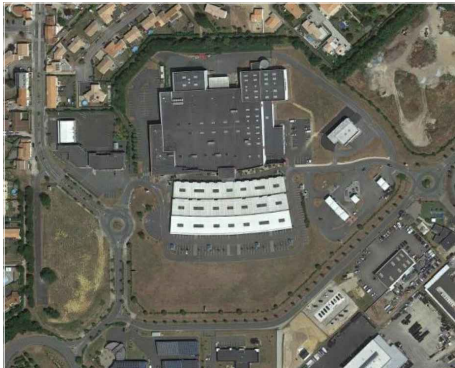

**SURFACE PLAN DE MASSE**

**LIMITE PARCELLAIRE**  
= 58 171 m²

**EMPRISE BATIE** = 17 696 m²

Supermarché :	11 490 m²
Ombrières parking :	5 894 m²
Station service/Laverie :	226 m²
Station lavage :	86 m²

ESPACES VERTS = 20 723m²

ESPACE VERT PAILLAGE = 306 m²

ZONE GRAVILLONNEE = 160 m²

ZONE PARVIS = 340 m²

VOIRIE LEGERE = 18 897 m²

VOIRIE LEGERE SOUS AUVENT = 6 264m² (compris dans emprise)

VOIRIE LOURDE = 6 092m²

VOIRIE LOURDE SOUS AUVENT = 230m² (compris dans emprise)

**PARKING TOTAL : 517 places**

**PLACES CLIENTS**


193	PLACES STANDARD COUVERTES = 2310 m²
150	PLACES STANDARD NON COUVERTES = 1980 m²
6	PLACES COUVERTES PMR = 99m²
4	PLACES COUVERTES "FAMILLE" = 46m²
5	PLACES COUVERTES DRIVE (dont 1 PMR) = 74m²

**PLACES PERSONNEL**

84	PLACES PERSONNEL ( dont 2 PMR) = 1015 m²
19	PLACES PERSONNEL PERMEABLE = 220 m²

**PLACES LOCATION**

26	PLACES LOCATION U = 500 m²
30	PLACES LOCATION U PERMEABLE = 440 m²

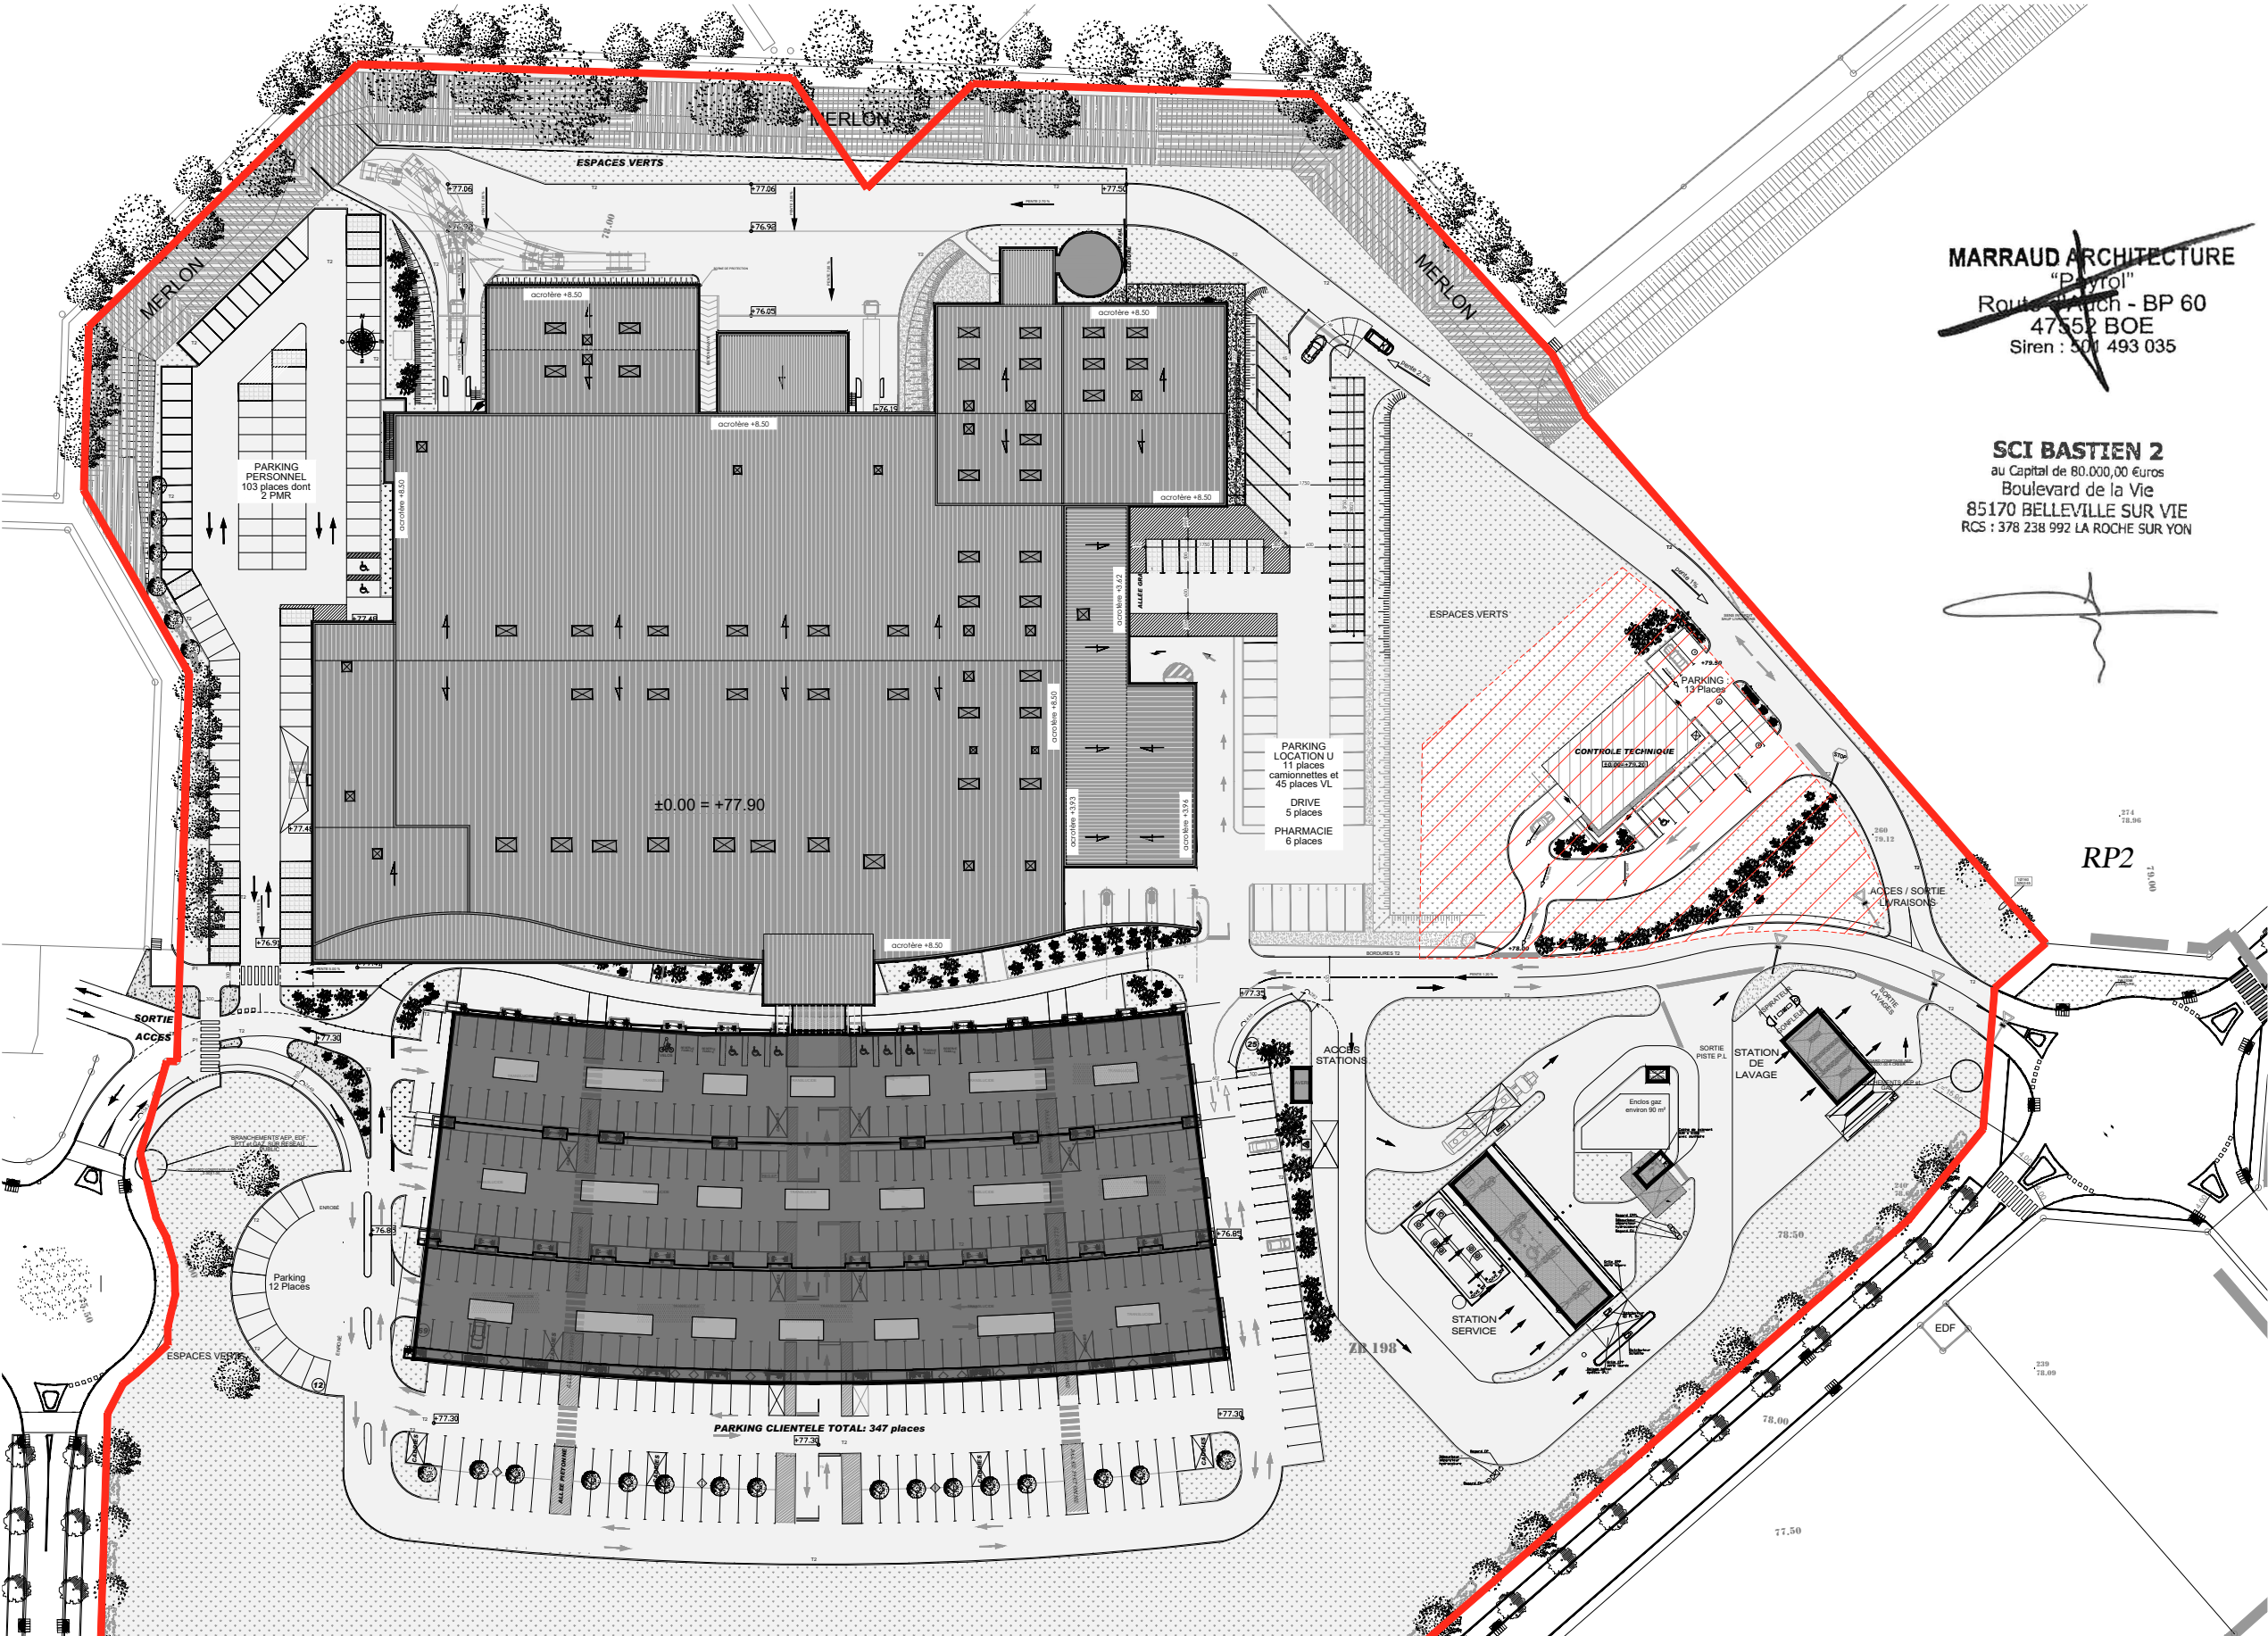

MARRAUD ARCHITECTURE  
"P. Puyol"  
Rue de la Vie - BP 60  
47552 BOE  
Siren : 501 493 035

SCI BASTIEN 2  
au Capital de 80.000,00 Euros  
Boulevard de la Vie  
85170 BELLEVILLE SUR VIE  
RCS : 378 238 992 LA ROCHE SUR YON



"Les présents plans sont exclusivement destinés à la demande de permis de construire. Ils ne sont pas des plans d'exécution et ne peuvent donc en aucun cas être directement utilisés pour réaliser la construction. La réalisation reste de la responsabilité du constructeur quant à la solidité des ouvrages."					
MARRAUD INGENIERIE OUEST Espace Performance - La Fleuriaye - Bât A Porte 16 11 Bd Ampère BP20764 - 44481 CARQUEFOU Tel : 02 28 23 68 00 - Fax : 02 40 49 32 46	OPERATION	AGRANDISSEMENT DRIVE-REMODELING MAGASIN & MAIL-FACADES 2 Bd de la Vie - 85170 BELLEVIGNY		CAS PAR CAS	
	MAITRE D'OUVRAGE	SCI BASTIEN 2 Bd de la Vie - 85170 BELLEVIGNY		Dessin Chef de Projet Chargé d'Affaire	Daphné CHARRIER Yoann BOURDILLAT
				Date : OCTOBRE 2021 Indice :	Echelle :  <b>5b</b>