




Elévation Est

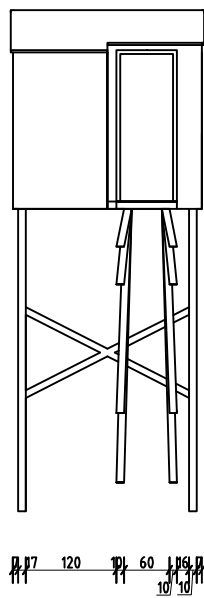


Elévation Ouest

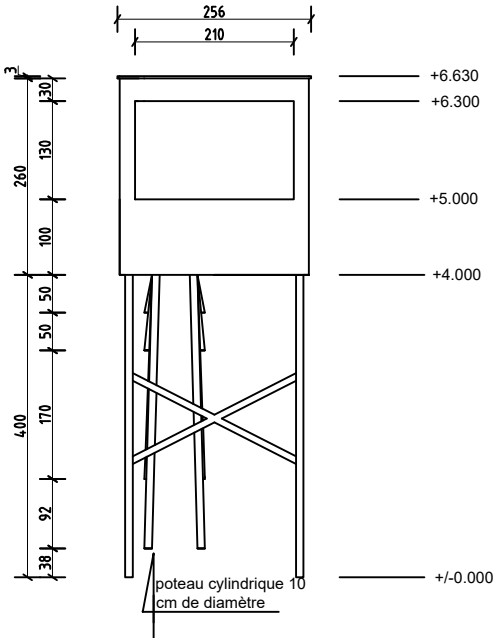



Elévation Nord

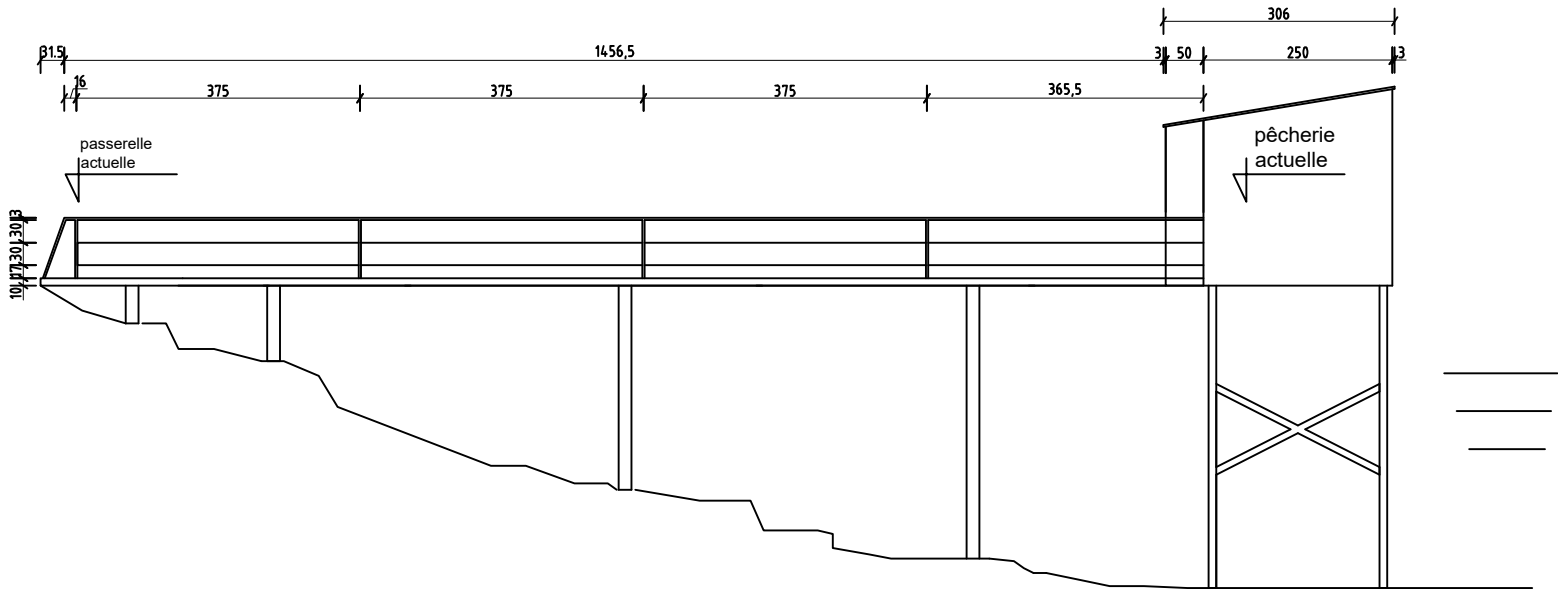


Vue en plan

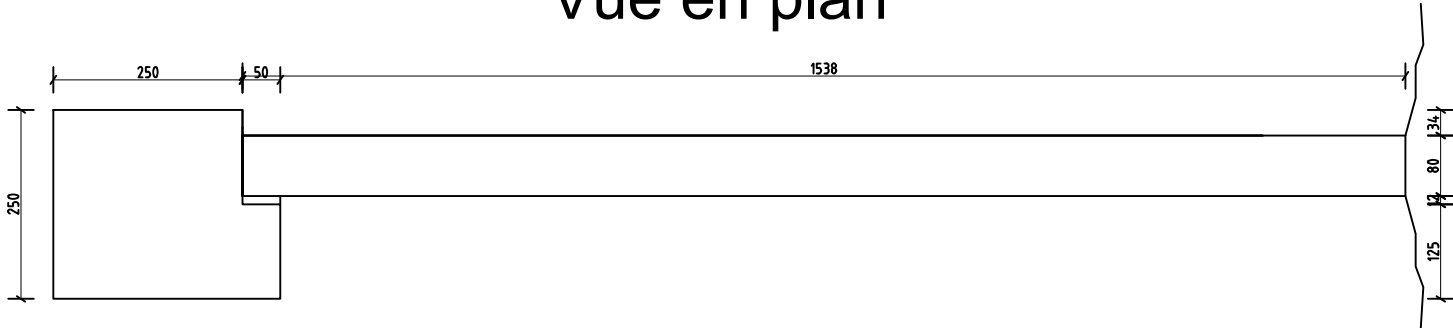

Elévation Sud

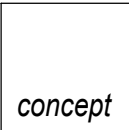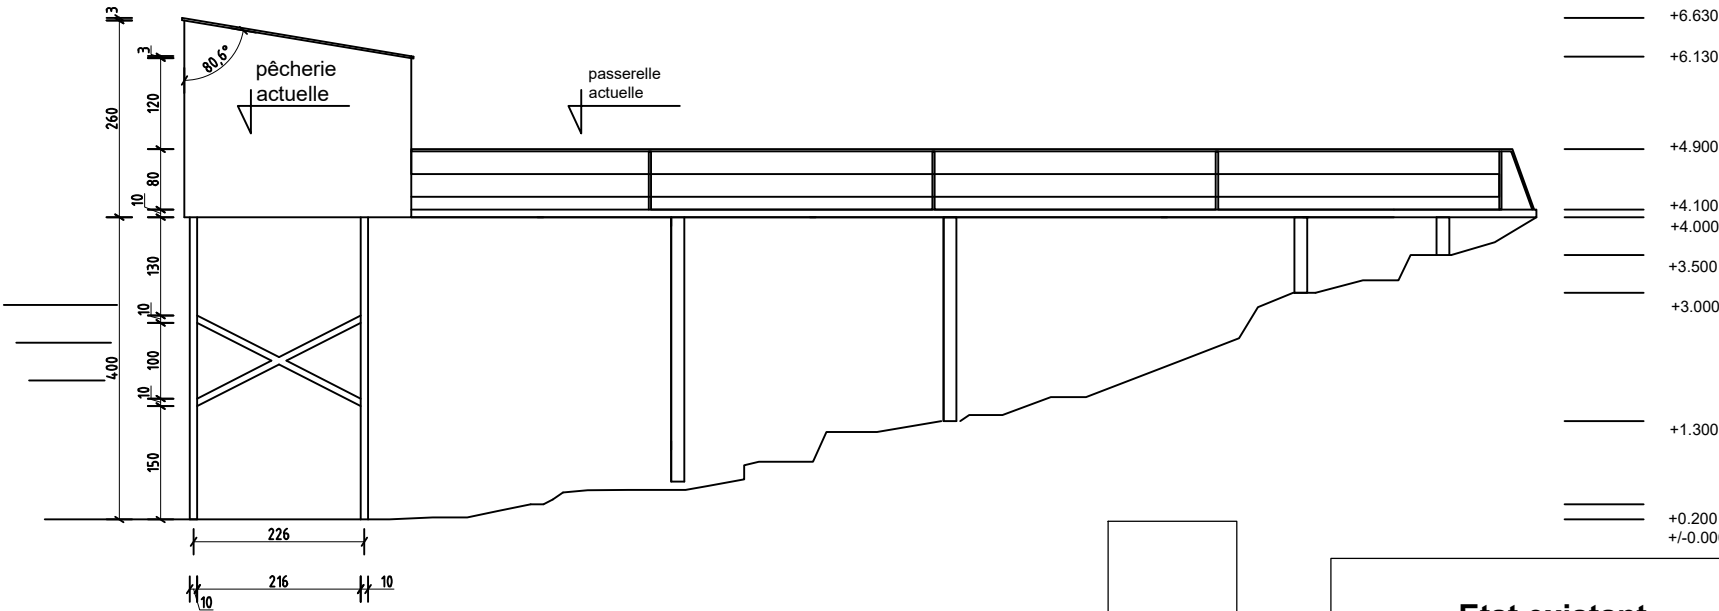

Etat existant	Ech :	PAGE
	1/100	1

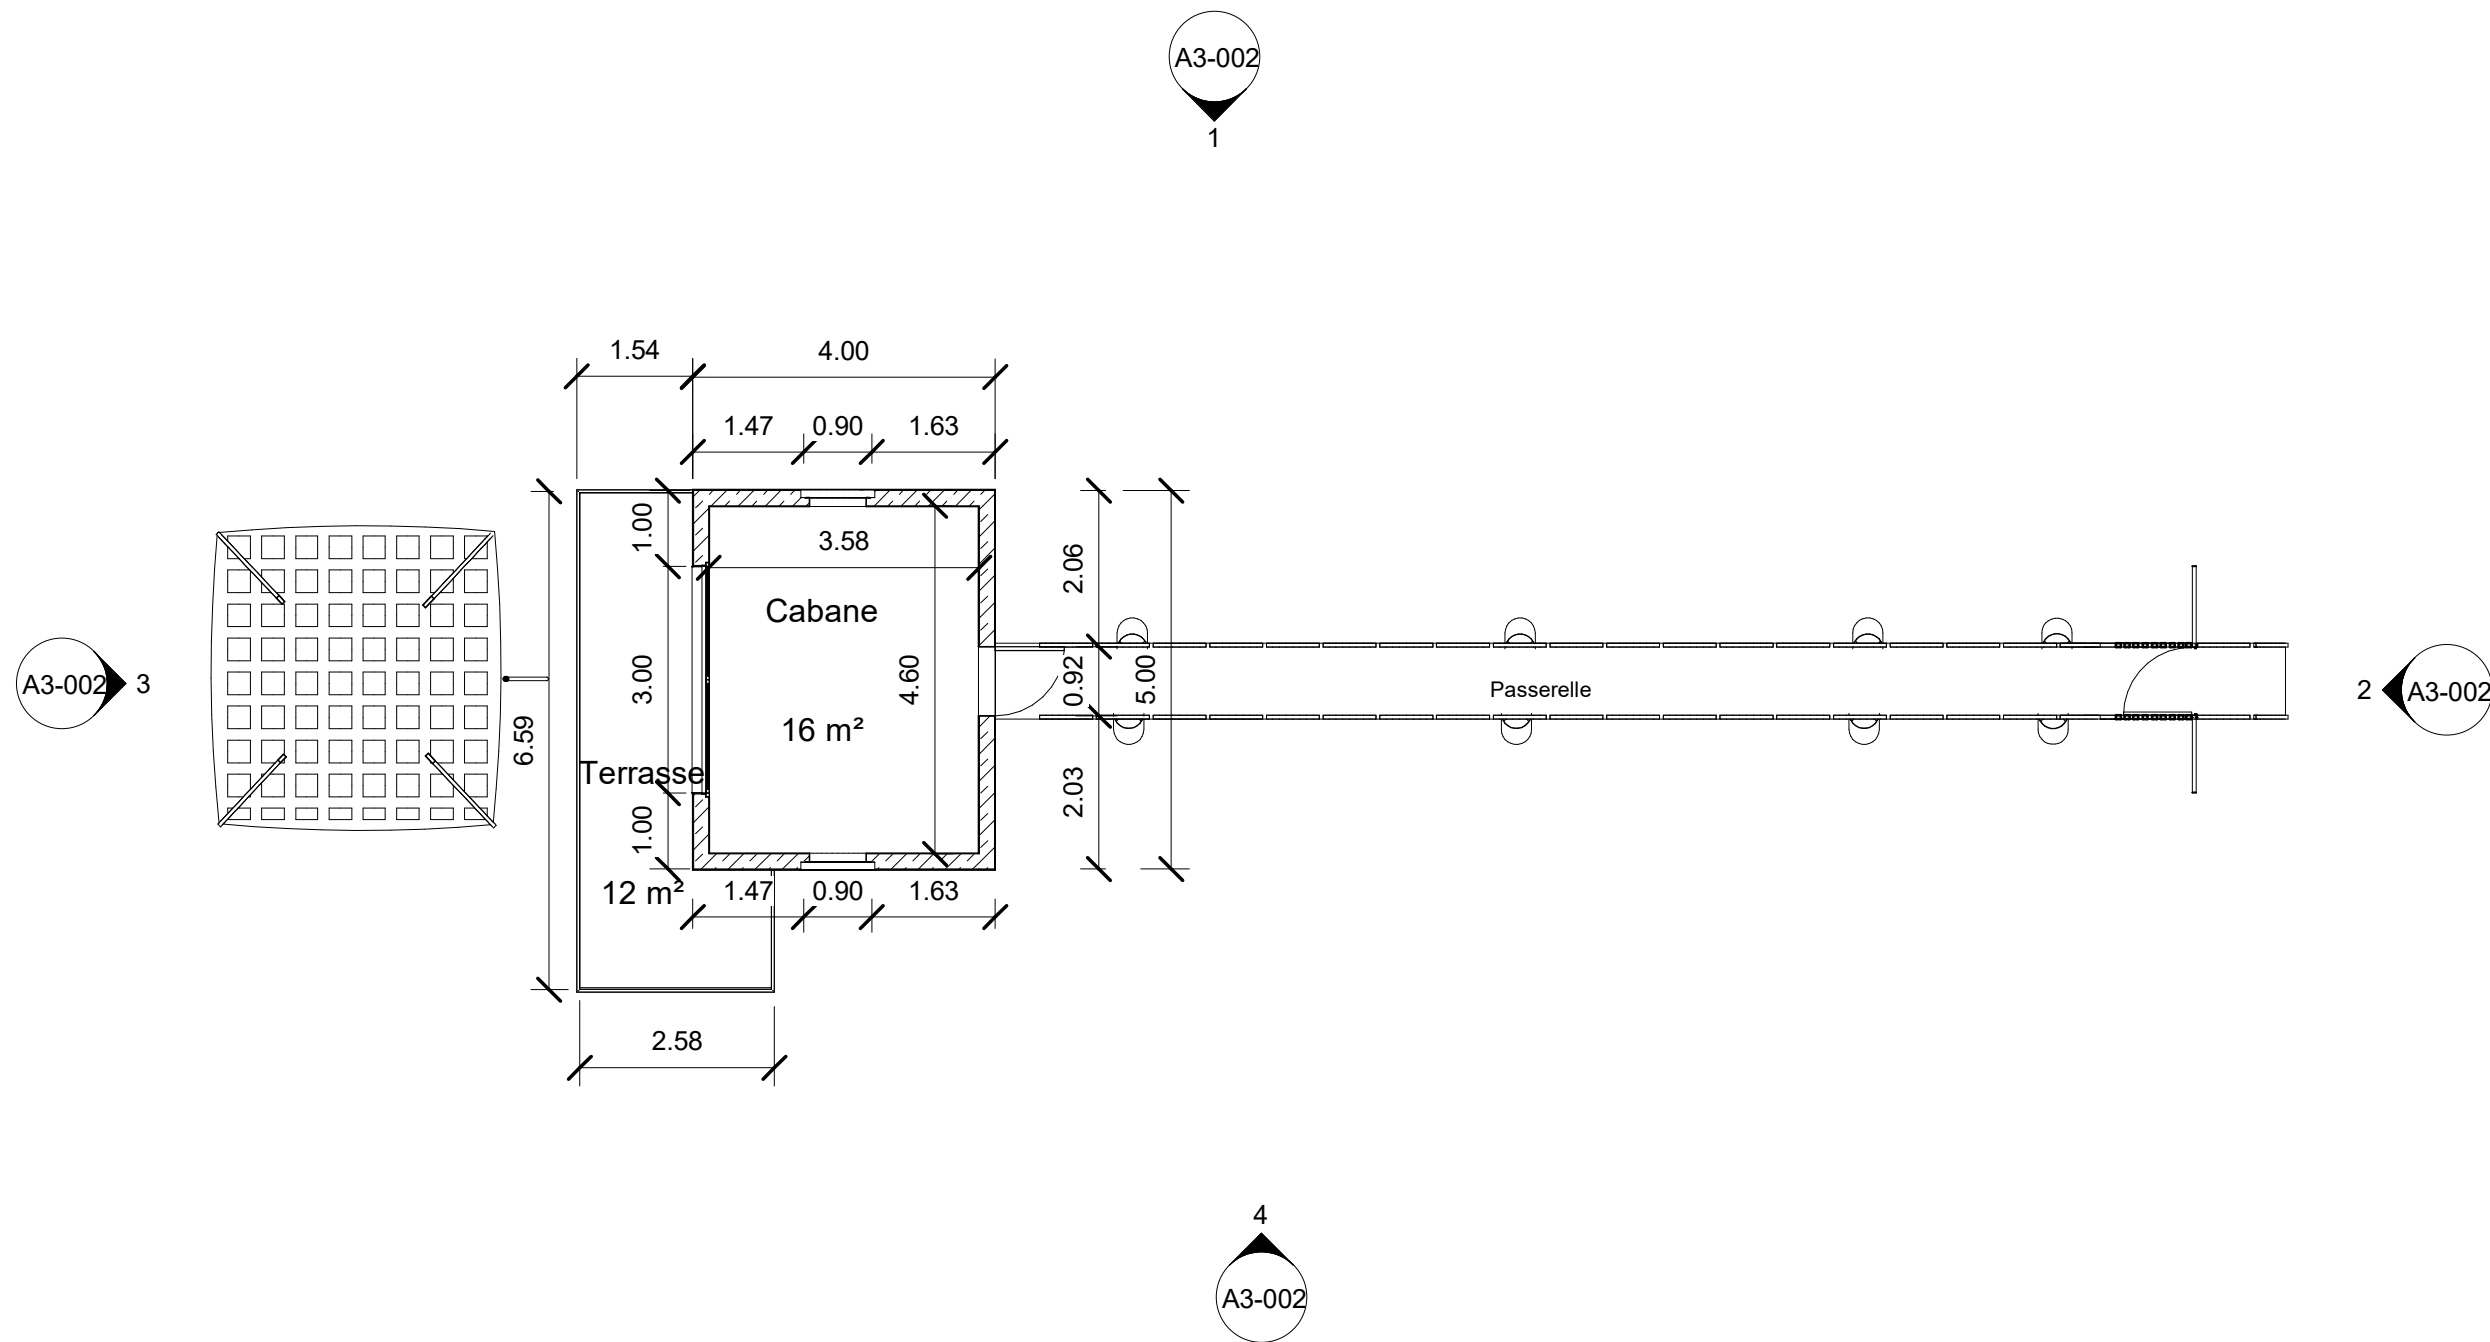

1 Niveau 0 - présentation
1 : 100




www.autodesk.com/revit

N°	Description	Date

Pêcherie
Saint-Nazaire

Etat futur - Vue en plan


Numéro de projet	1	A3-001
Date	12/11/2021	
Dessiné par	F. MARTINEAU	
Vérifié par	A. FAKHFAKH	
Echelle		1 : 100

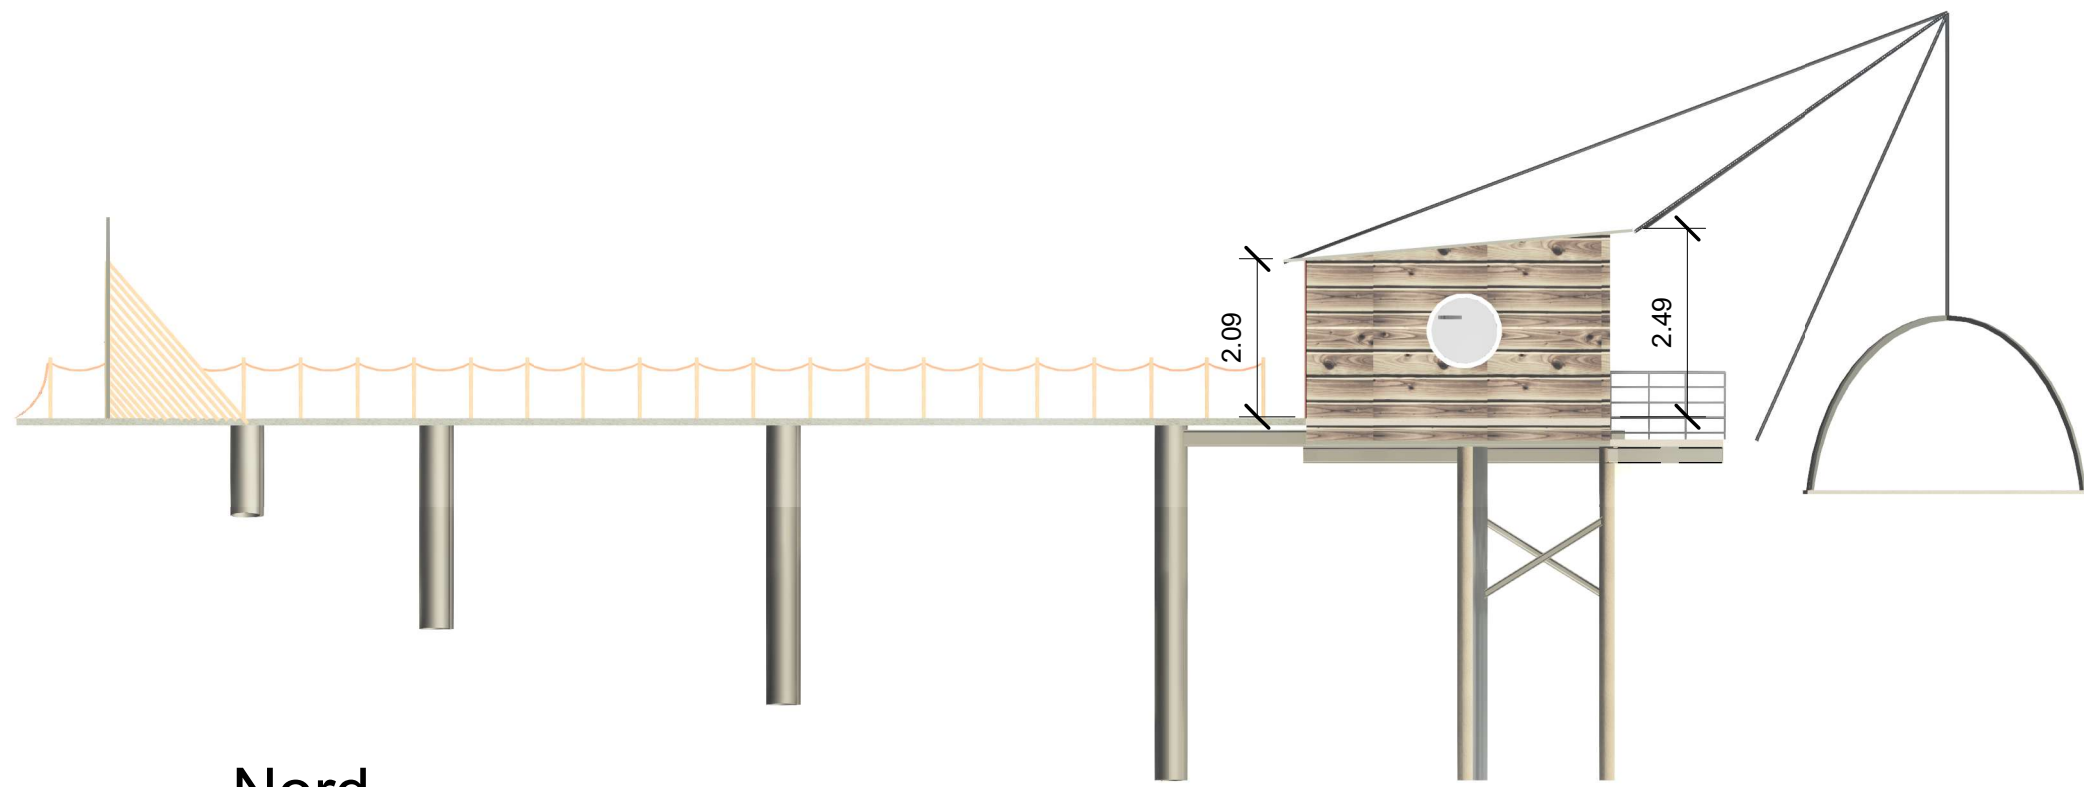


1 Nord
1 : 100



2 Est
1 : 100

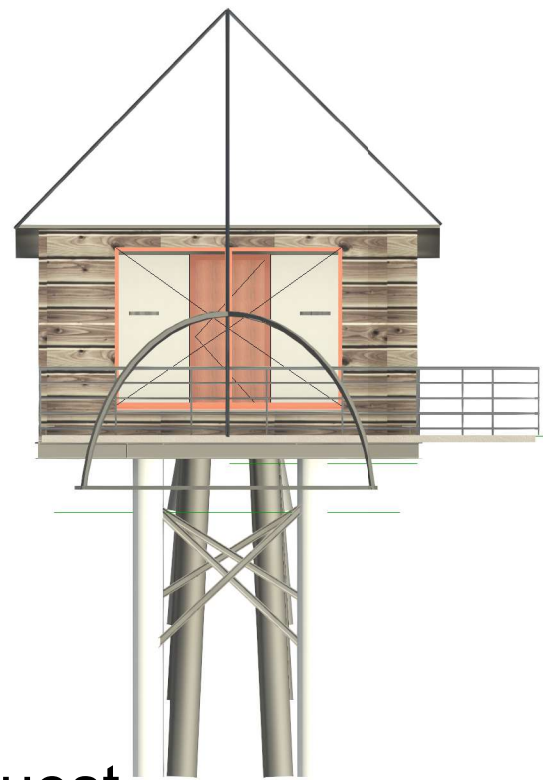

3 Ouest
1 : 100

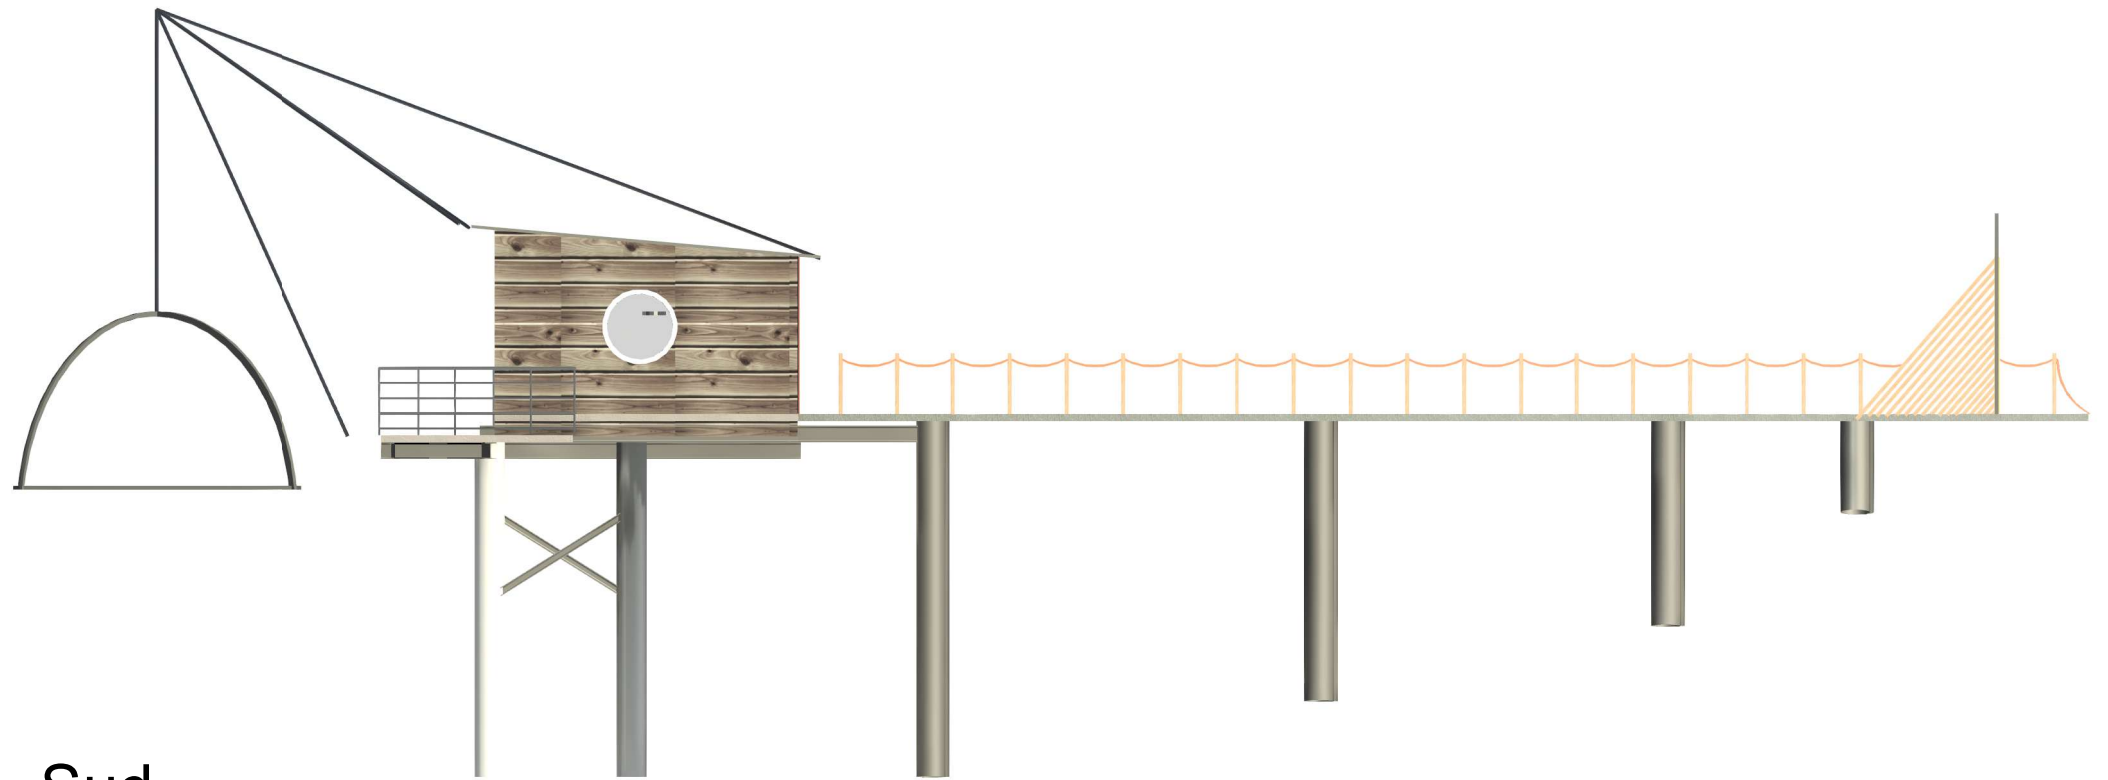

4 Sud
1 : 100



www.autodesk.com/revit

N°	Description	Date

Pêcherie


Saint-Nazaire

Etat futur - Façades

Numéro de projet	1
Date	12/11/2021
Dessiné par	F. MARTINEAU
Vérifié par	A. FAKHFAKH

A3-002

Echelle 1 : 100

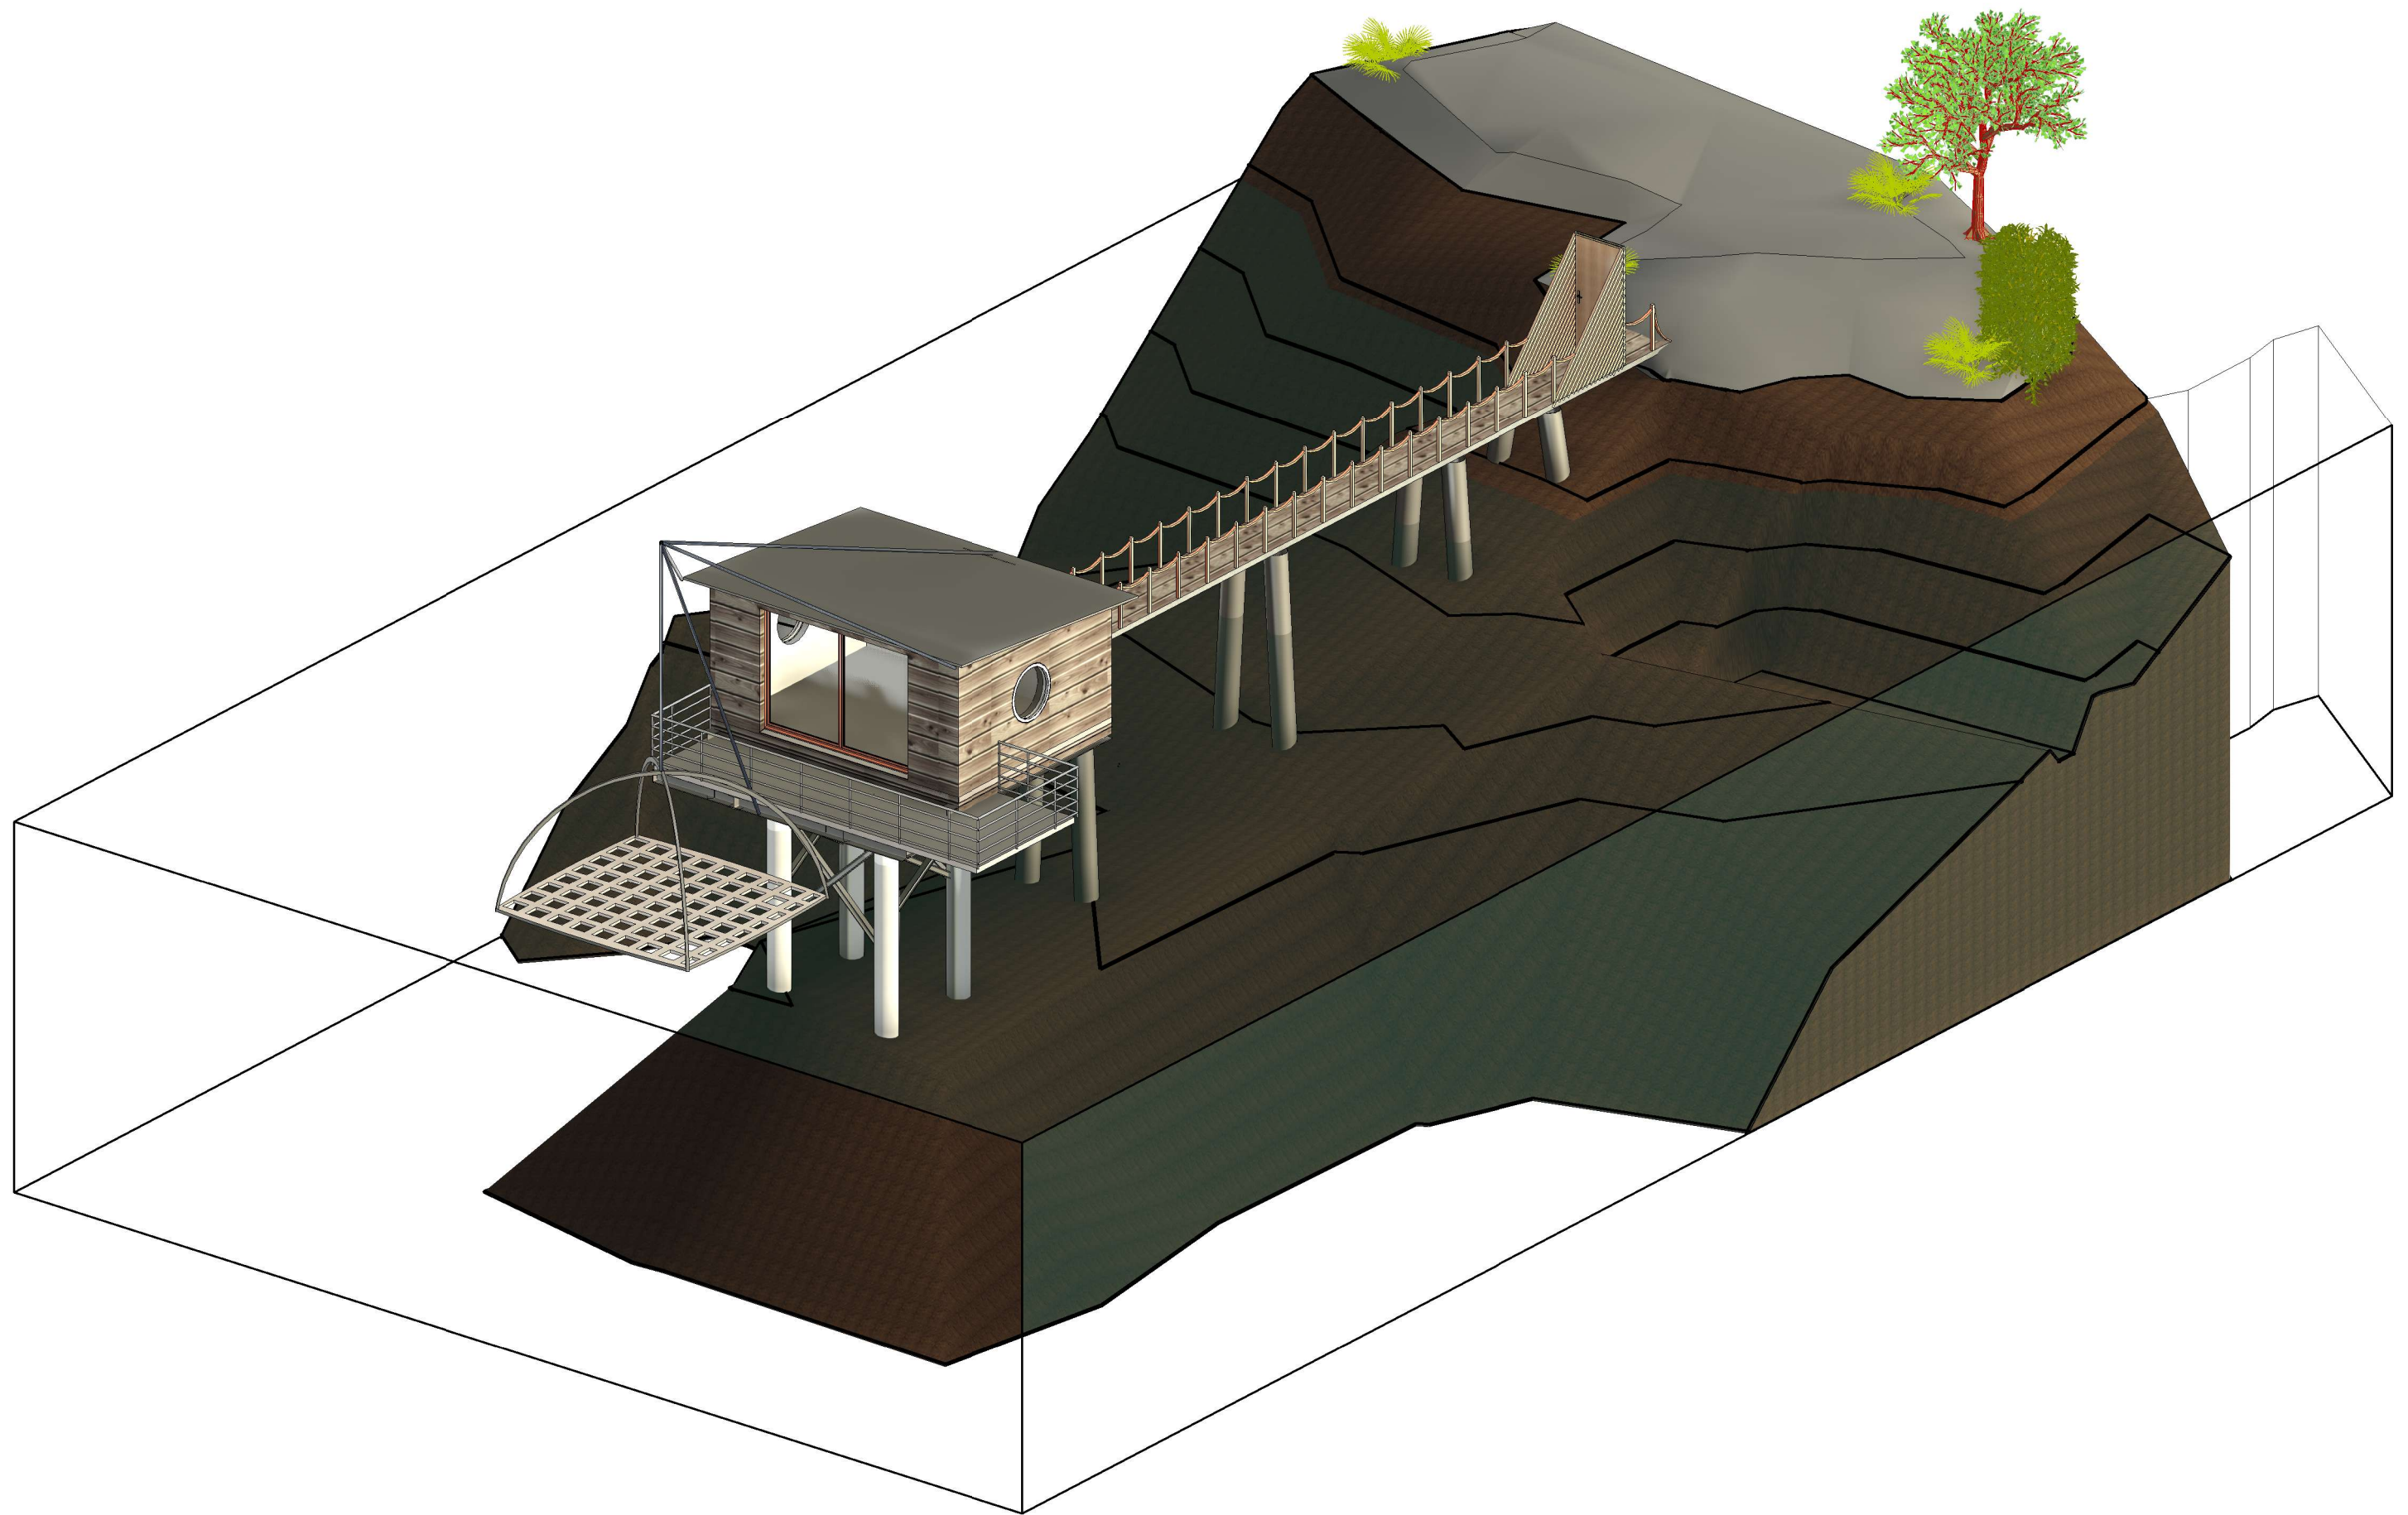

www.autodesk.com/revit

N°	Description	Date

Pêcherie


Saint-Nazaire

Etat futur - Vues 3D-1

Numéro de projet	1
Date	12/11/2021
Dessiné par	Auteur
Vérifié par	Vérificateur

A3-003

Echelle

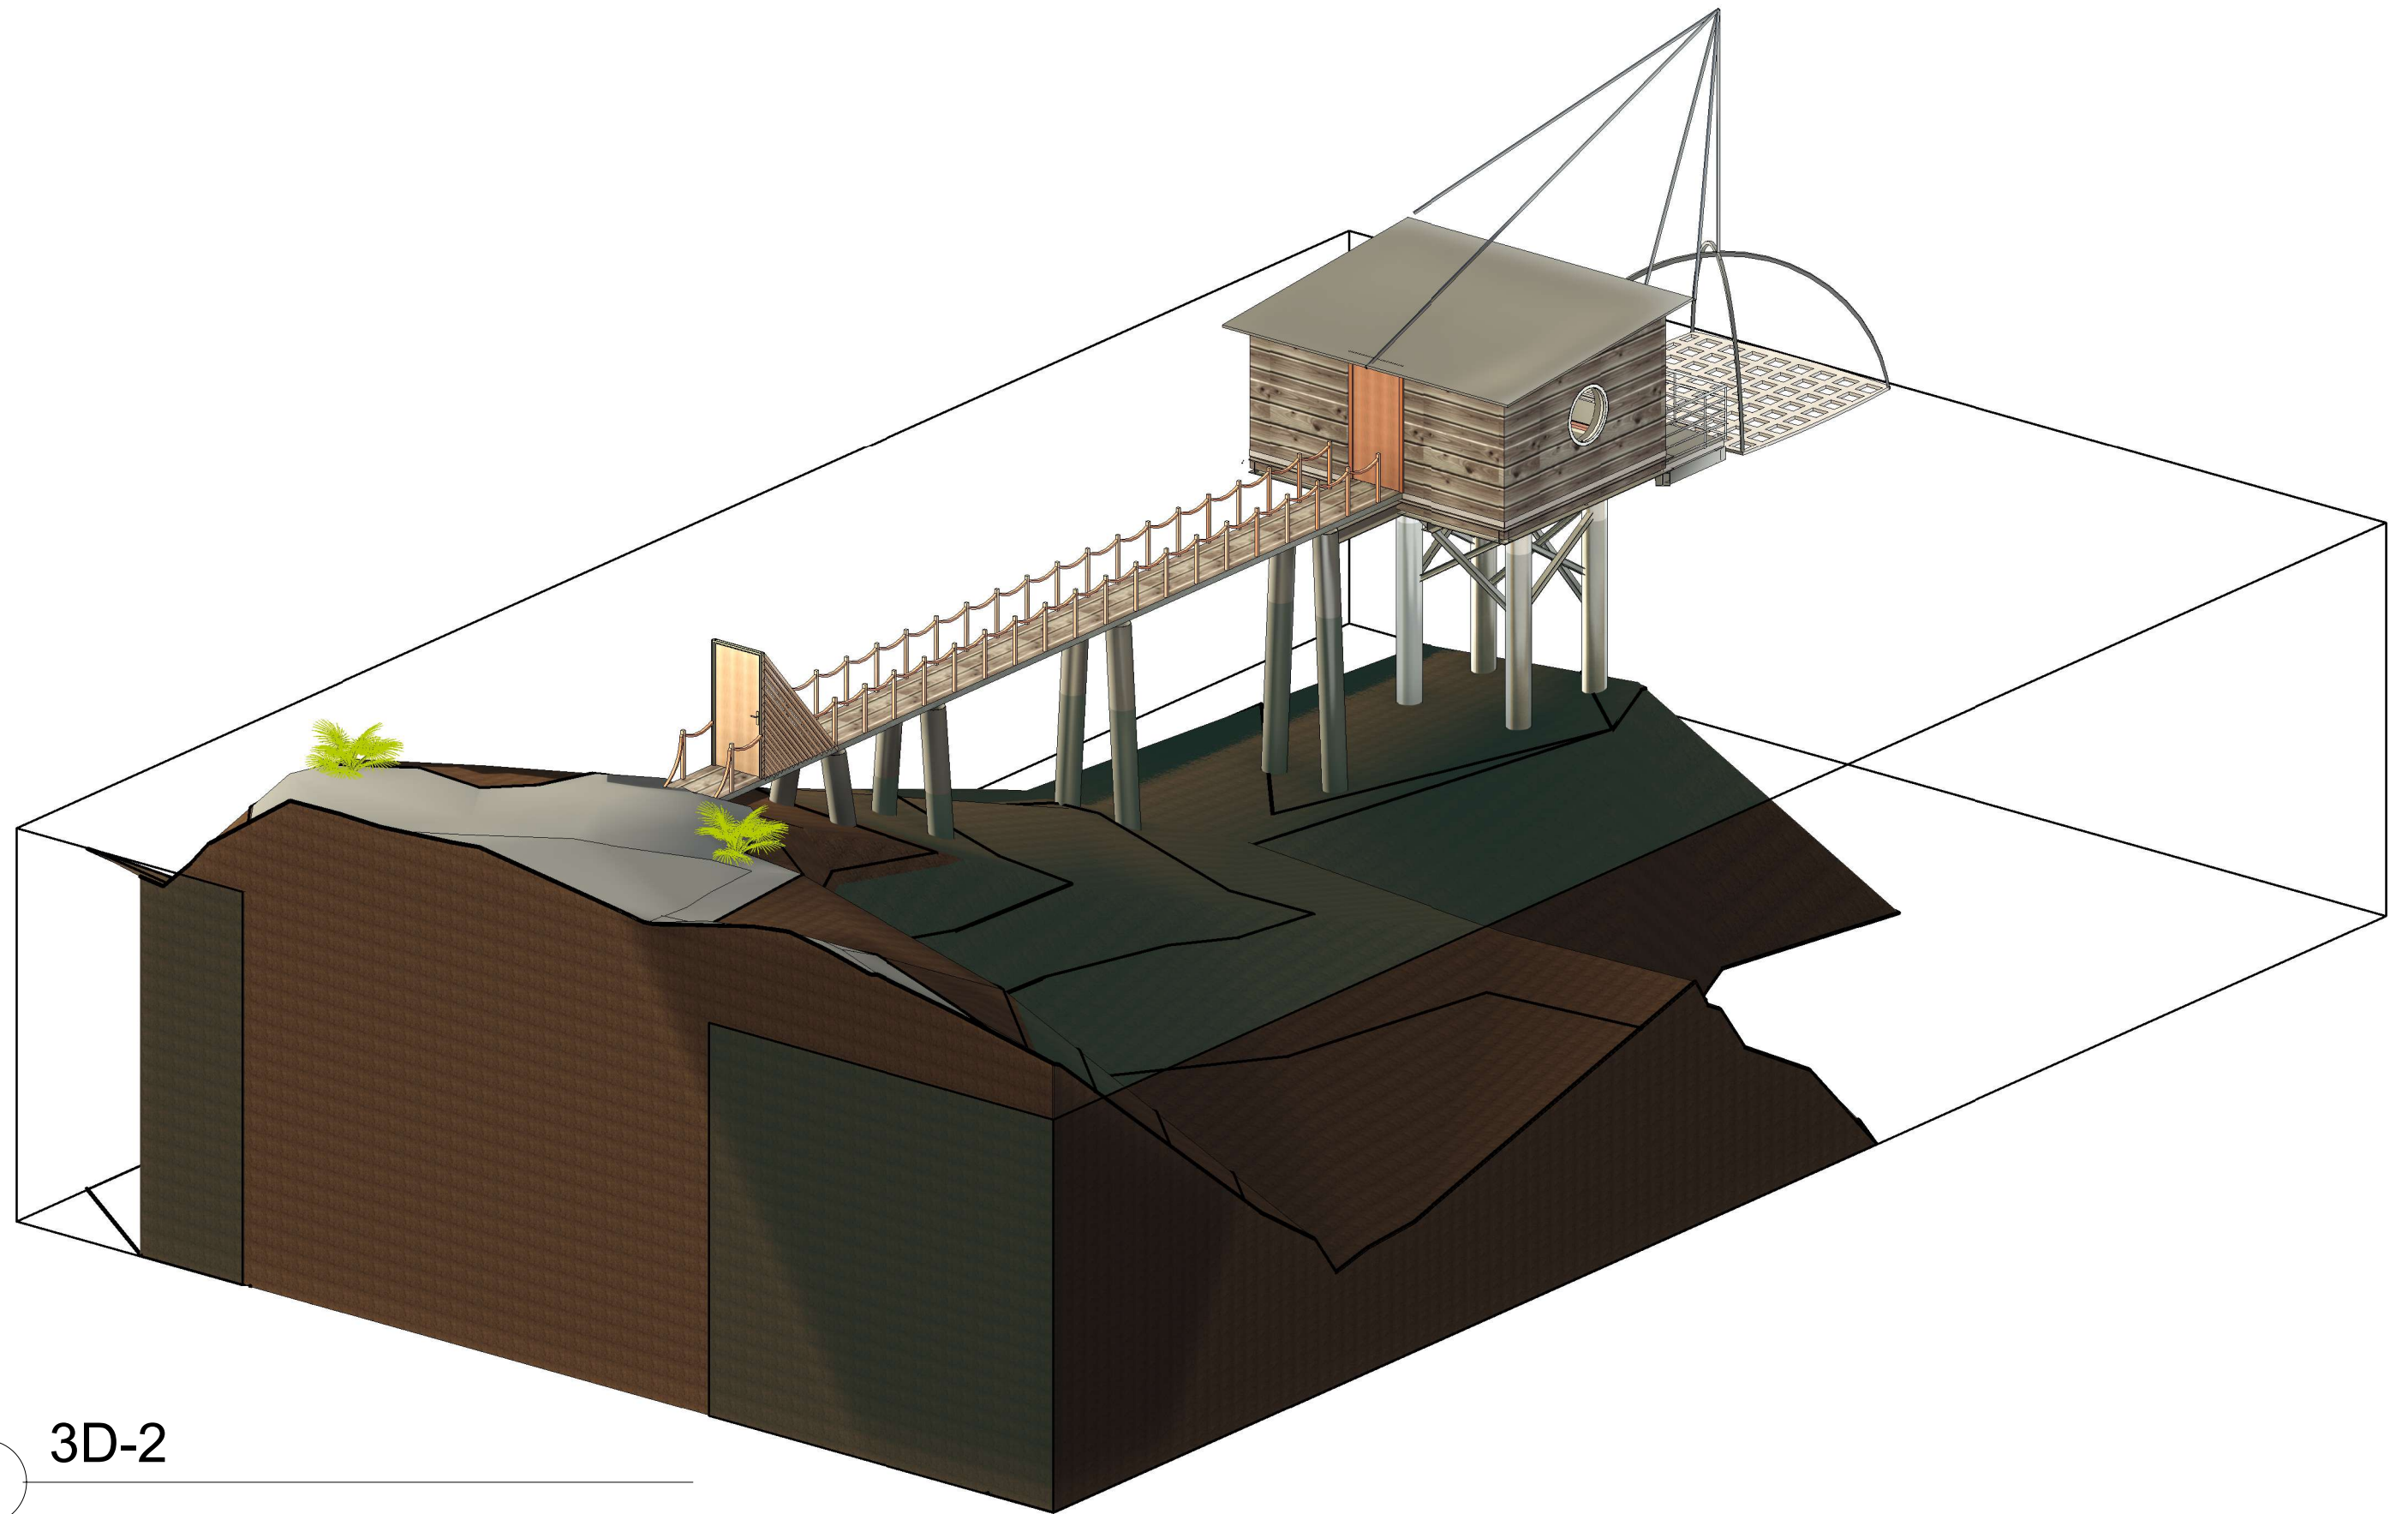

1 3D-2



www.autodesk.com/revit

N°	Description	Date

Pêcherie



Saint-Nazaire

Etat futur - Vues 3D-2

Numéro de projet	1
Date	12/11/2021
Dessiné par	Auteur
Vérifié par	Vérificateur

A3-004

Echelle

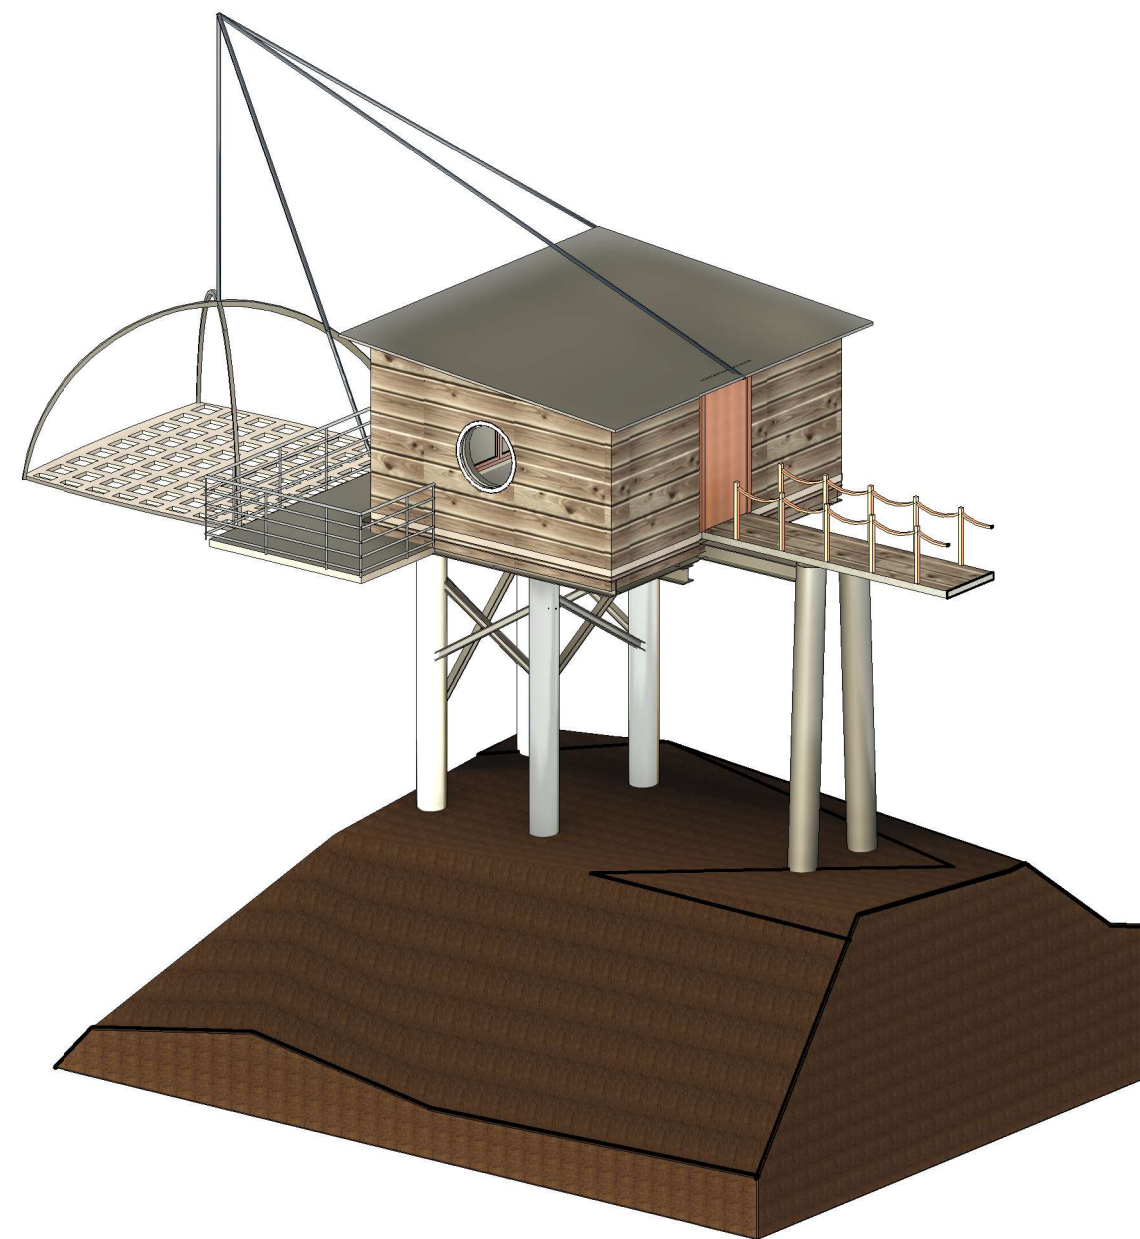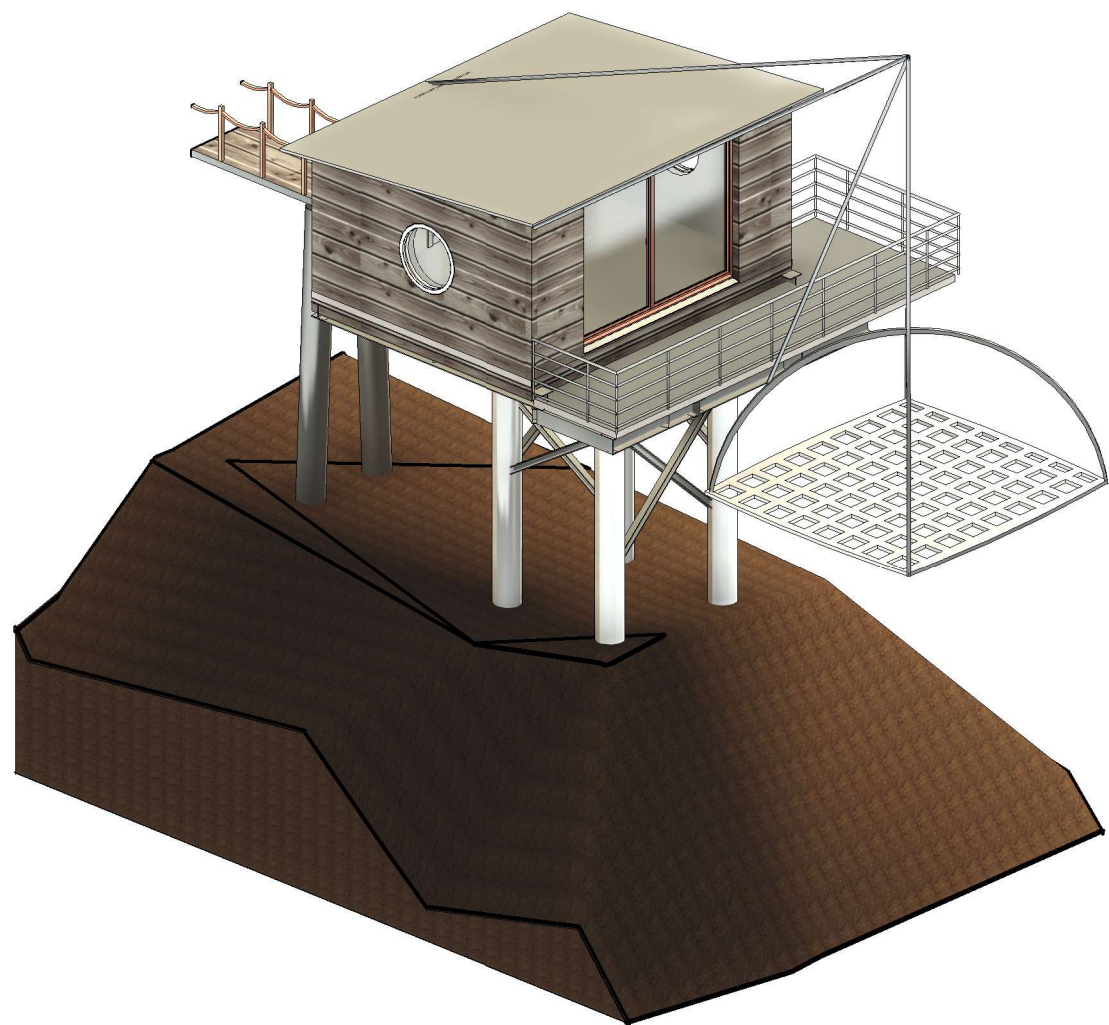

1 3D-Zoom 1

2 3D-Zoom 2



www.autodesk.com/revit

N°	Description	Date

Pêcherie
Saint-Nazaire

Etat futur - Vues 3D - Zoom

Numéro de projet	1
Date	12/11/2021
Dessiné par	Auteur
Vérifié par	Vérificateur

A3-005

Echelle