




DIRECTION DES INFRASTRUCTURES
DIRECTION DES GRANDS PROJETS

Service études routières

COMMUNE DE LA BACONNIERE RD 31 - Finalisation d'un demi-échangeur

Dossier cas par cas Annexe 2: PLAN DE SITUATION

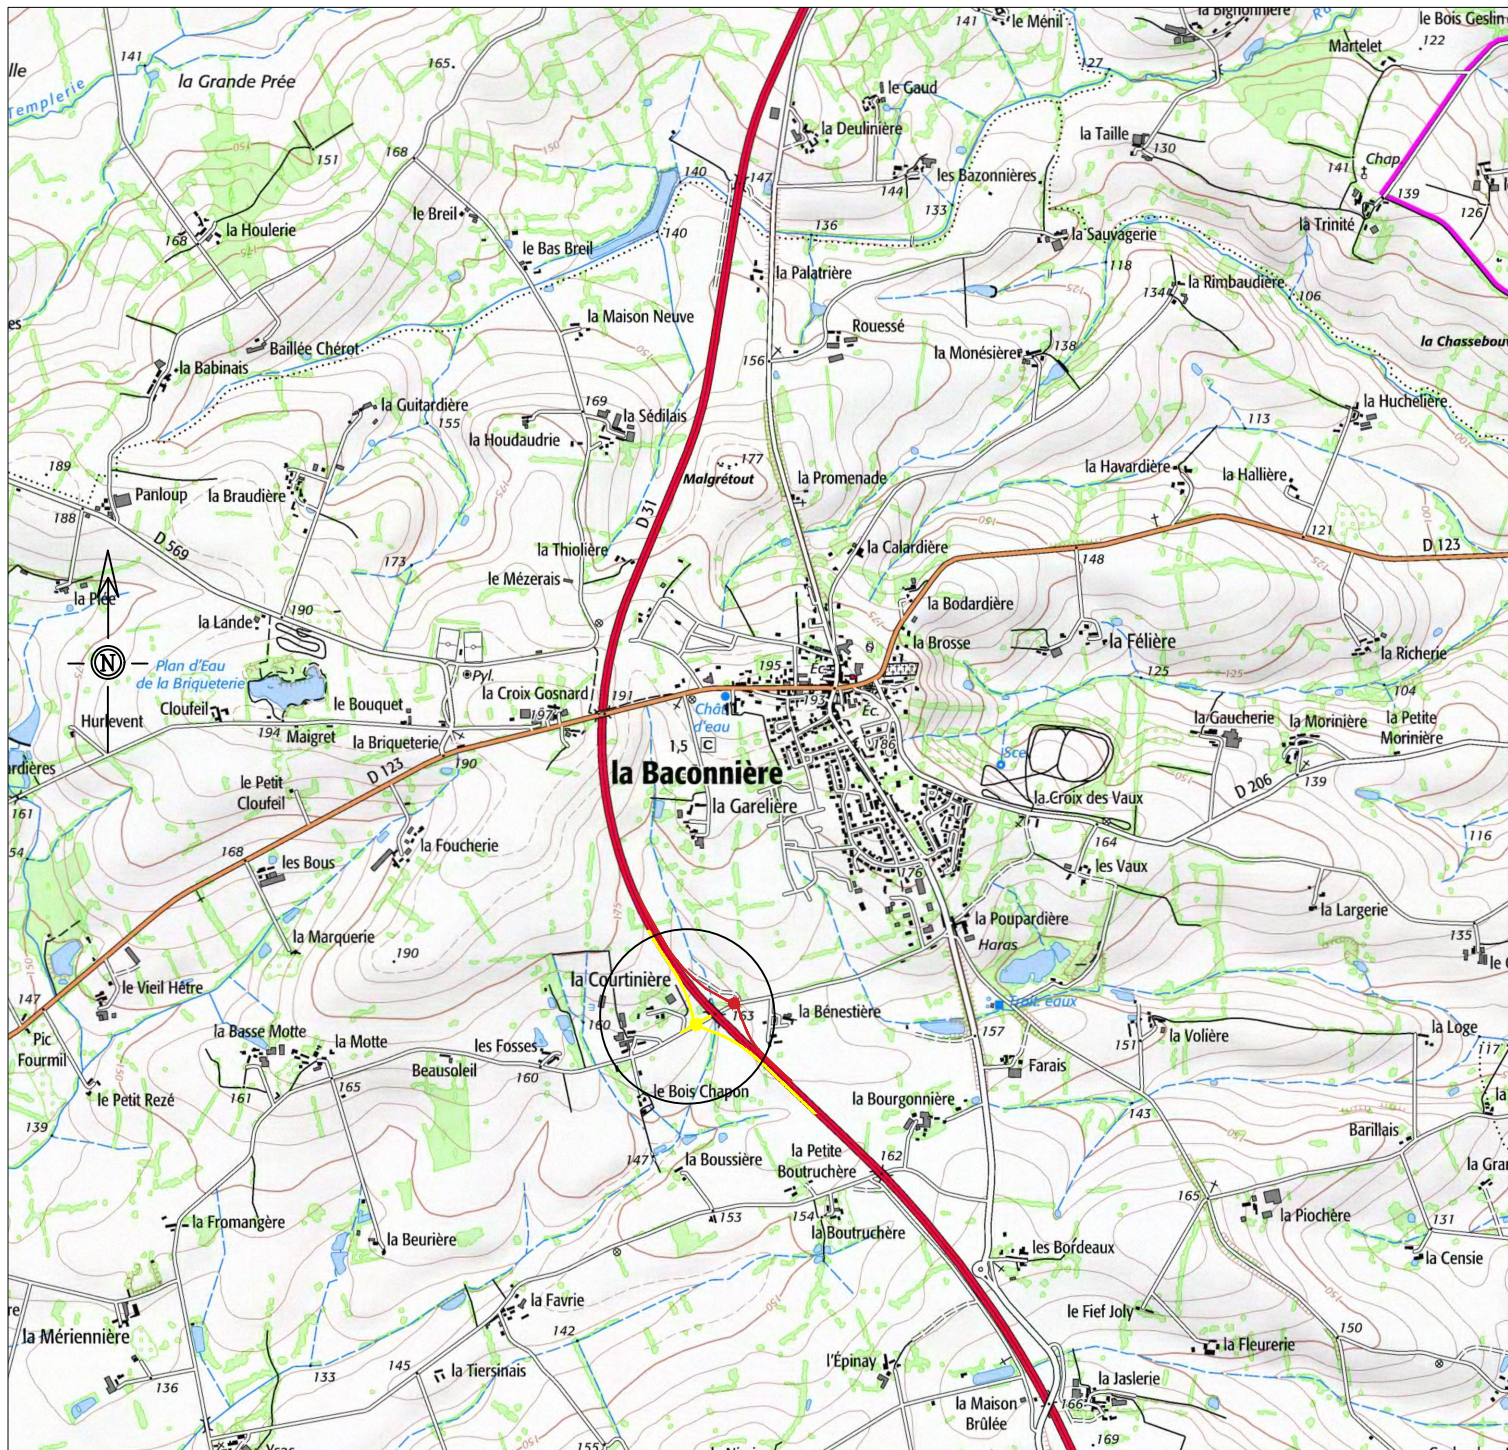

Hôtel du département
39 rue Mazagran
CS 21429
53014 LAVAL CEDEX

☎ 02 43 66 54 30
☎ 02 43 66 54 29
✉ etudesroutieres@lamayenne.fr

www.lamayenne.fr

 **Projet**

Janvier 2022
Echelle: 1/25000