



## TRONCONS de L'OUVRAGE

## FORAGE D'EAU

Client: EI LOUIS RAZIN

Maître d'oeuvre: IGEFOR ENVIRONNEMENT

Lieu de l'ouvrage : 2, la maison neuve

44690 CHATEAU THEBAUD

## LITHOLOGIE

De	à	Libellé
0.00	10.00	Terre végétale
10.00	60.00	Leucogranite hercynien à deux micas

## FORAGE

De	à	Ø"	Ømm	Mode de forage	Fluide de forage
0.00	10.00	10"5/8	270.00	M.f.t.	Air
10.00	60.00	7"	178.00	M.f.t.	Air

\* Reconnaissance

## TUBAGE

De	à	Ø"	Ømm	Epais.	Ecra.	Nature du tubage	Type	Slot	Vide %
0.00	28.00	5"1/2	140.00	0.00		P.v.c.	Tube-plein		
28.00	48.00	5"1/2	140.00	0.00		P.v.c.	Crepine fentes	1.00	
48.00	52.00	5"1/2	140.00	0.00		P.v.c.	Tube-plein		
52.00	56.00	5"1/2	140.00	0.00		P.v.c.	Crepine fentes		
56.00	60.00	5"1/2	140.00	0.00		P.v.c.	Tube-plein		

## REMPLISSAGE

De	à	Ø"	Ømm	Matériau	Nature	Méthode de pose	Texture	Gra. (mm)	Vol. m3
0.00	10.00	5"1/2	140.00	Ciment	Cpa 55	Sous pression			

## ACCESSOIRE

De	à	Type d'accessoire
10.00	10.00	Packer

## FORAGE D'EAU

**Client :**

**Maitre d'oeuvre :**

**Localisation de l'ouvrage :** 2, la maison neuve

EI LOUIS RAZIN

**IGEFOR ENVIRONNEMENT**

44690 CHATEAU THEBAUD

### Travaux réalisés :

du : 01/07/2022 au : 03/07/2022

1\1

**Coordonnées de l'ouvrage :**

Lambert-93 métrique

Longitude (X):

362 810

Latitude (Y):

6 677 033


Altitude sol (Z):

+39,000 m

Echelle : 1/302

Profondeurs en m au-dessous du repère zéro sol (signe + au-dessus)

Nombre de forages : 1

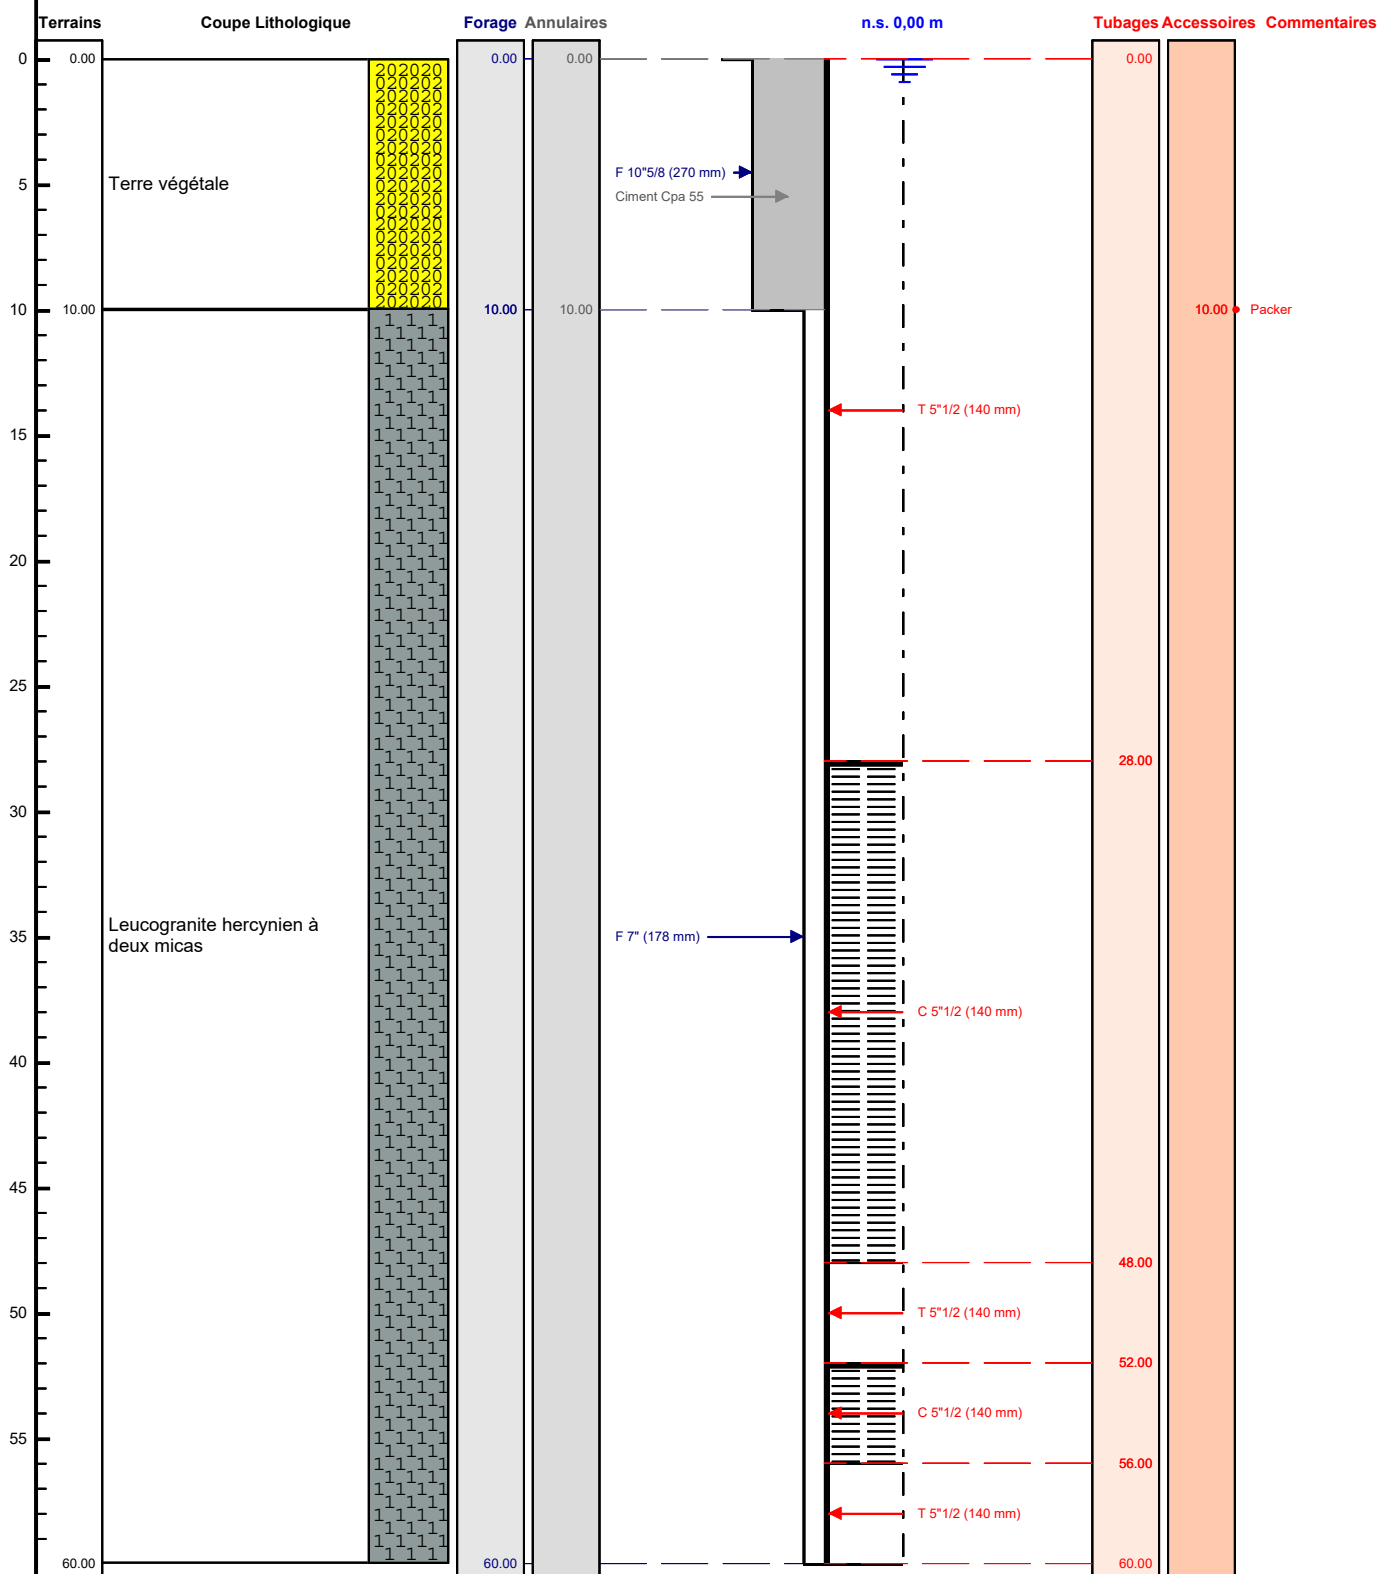

Le ...../...../..... à .....

CERTIFIE CONFORME A L'OUVRAGE EXECUTE

Tampon et signature du chef d'entreprise