



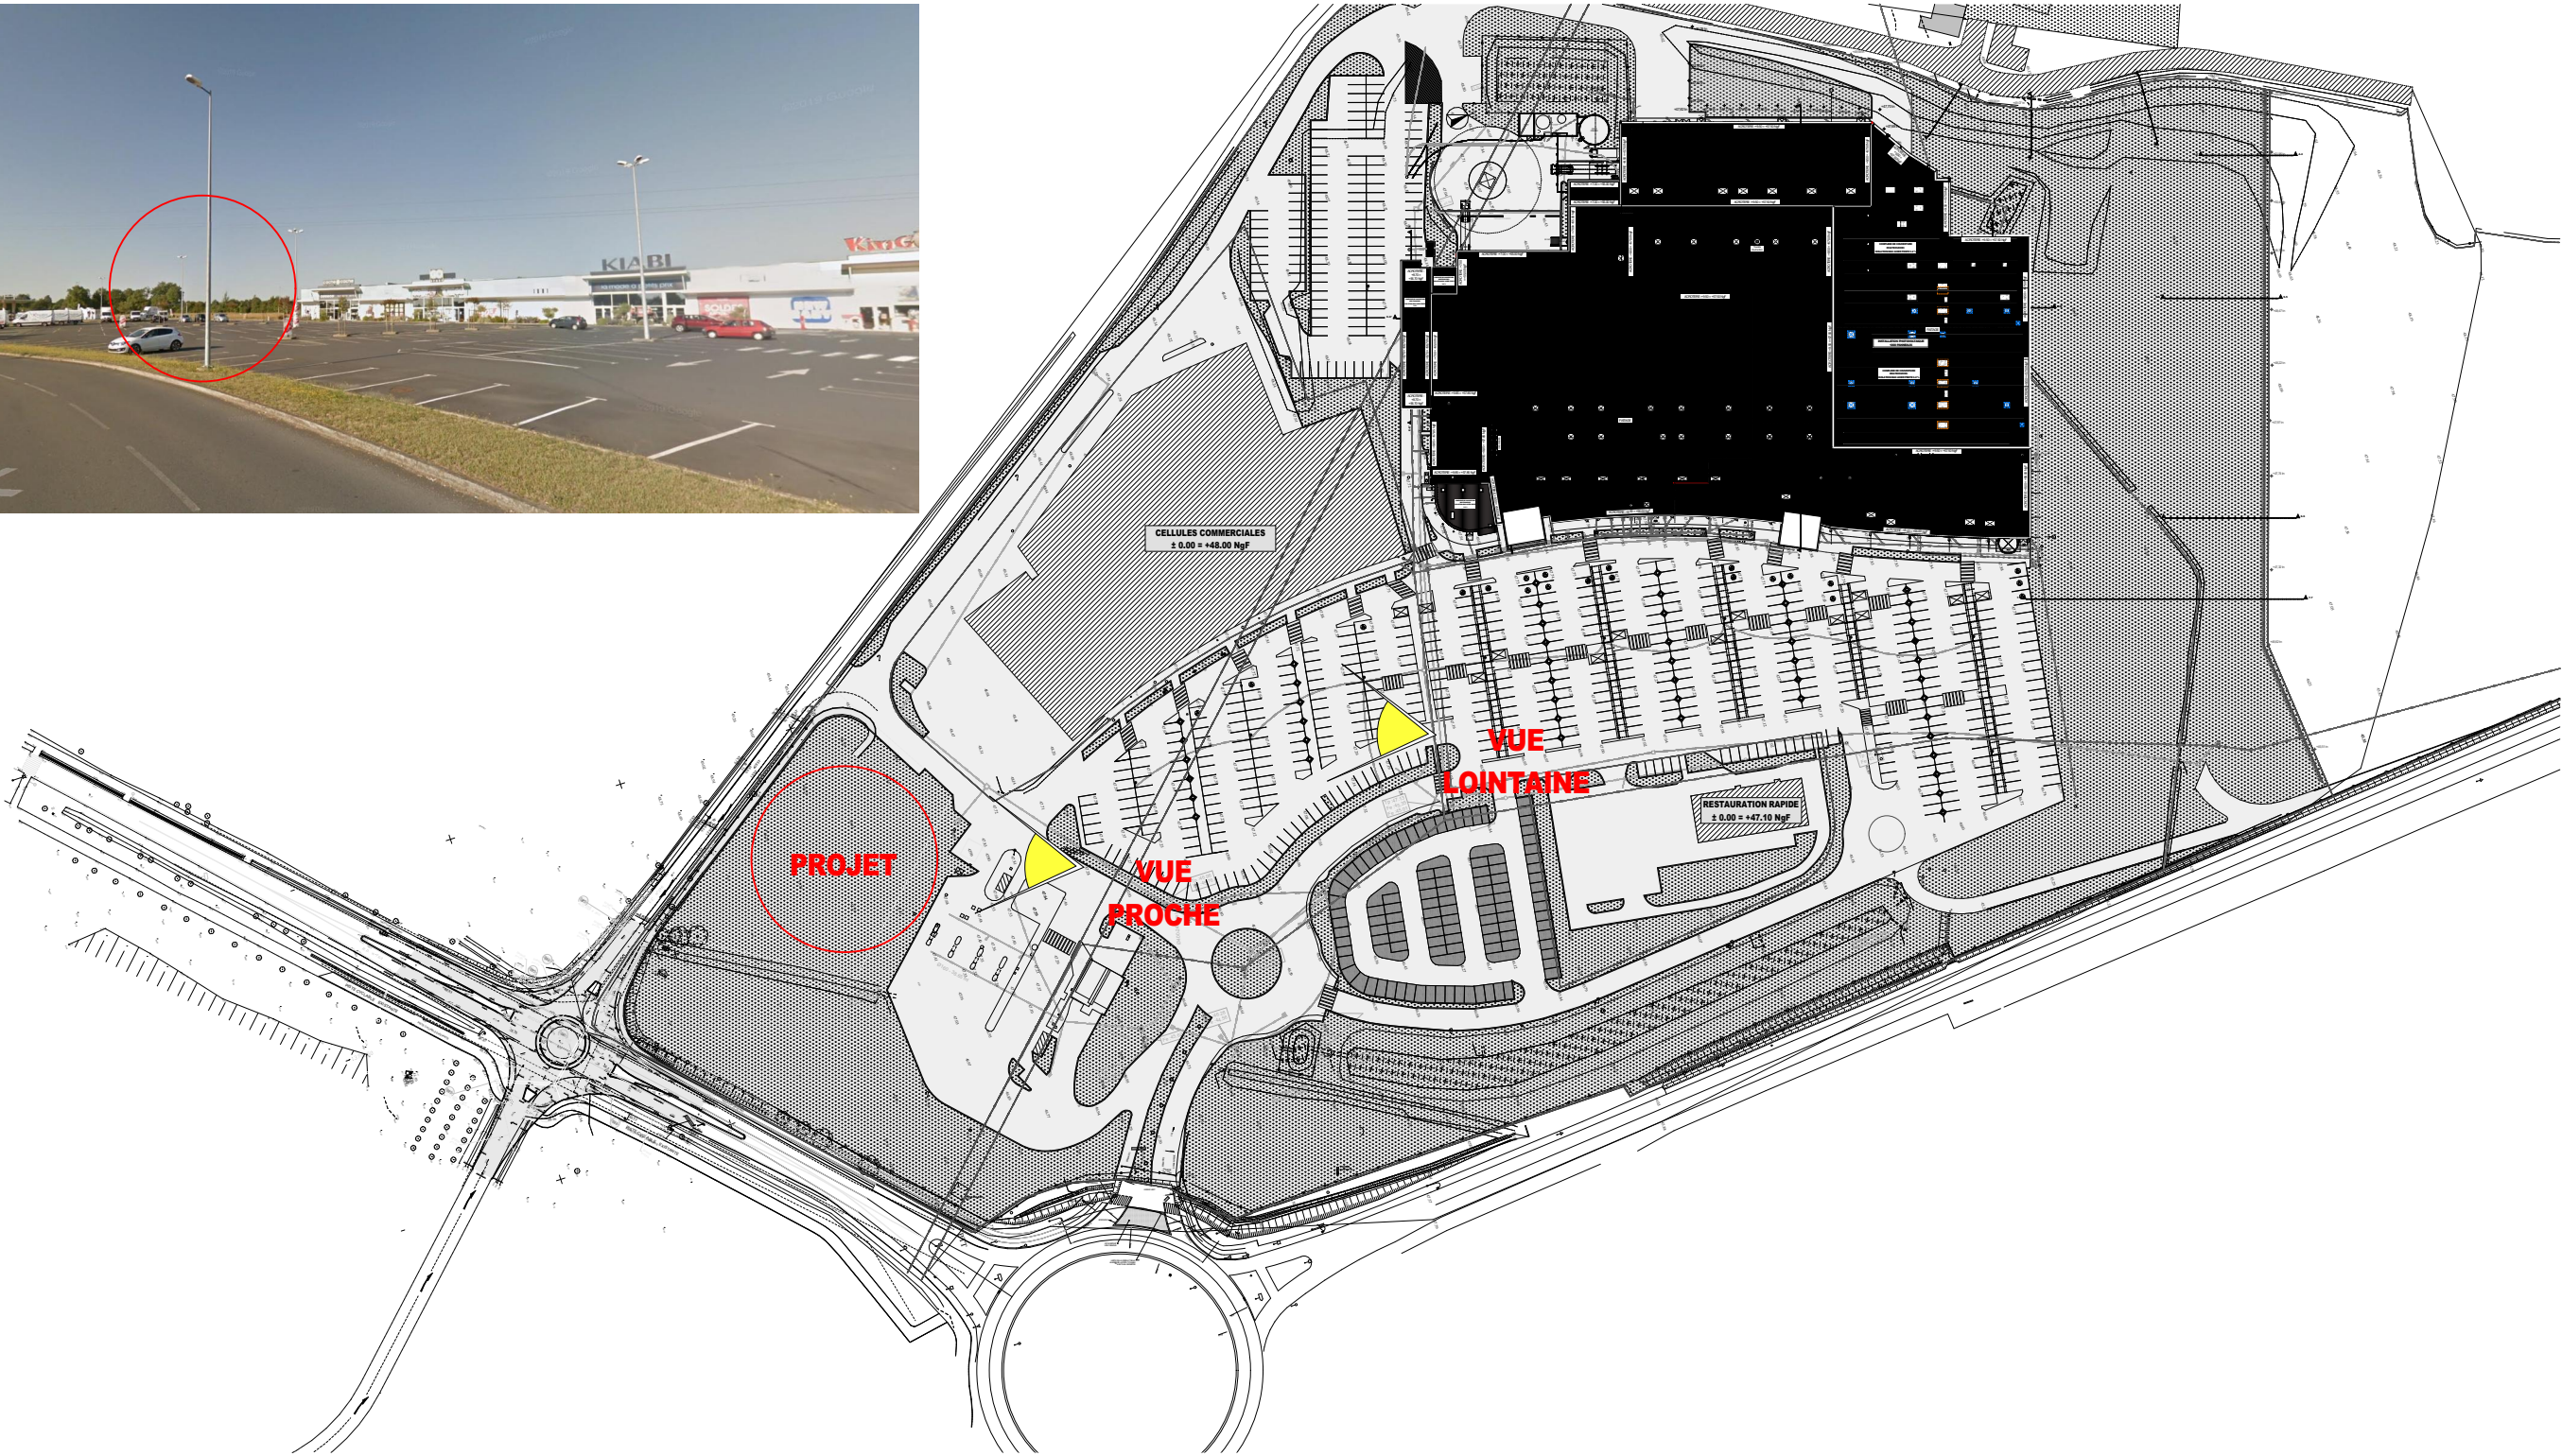


VUE LOINTAINE

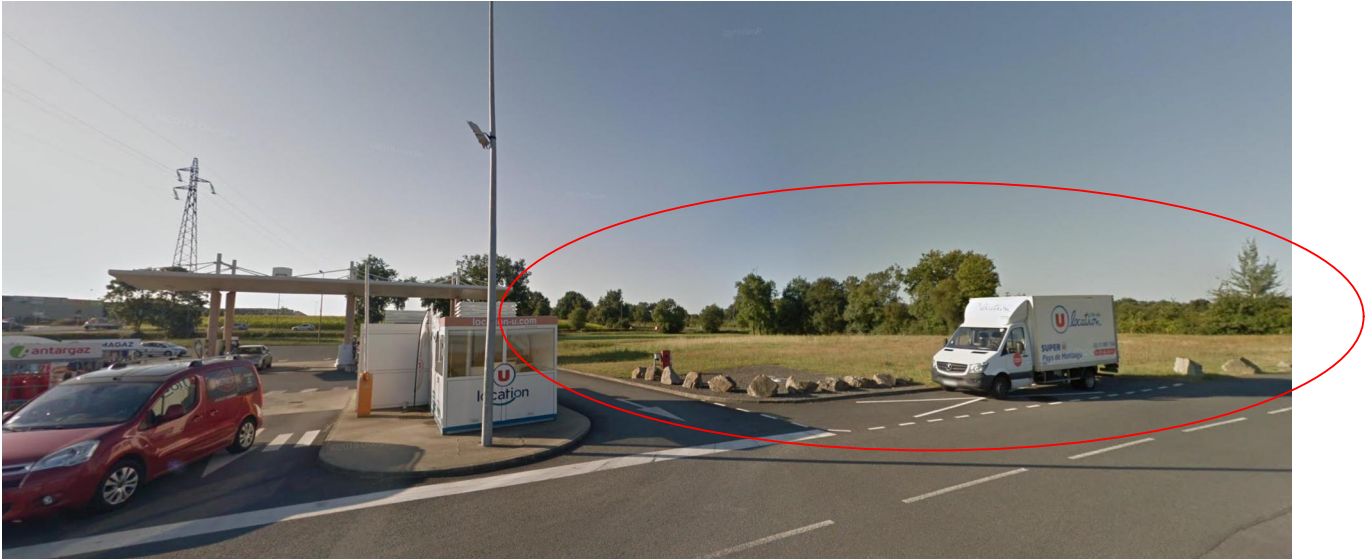

VUE PROCHE



Zone Commerciale" Pays de Montaigu" 85600 - MONTAIGU VENDÉE		REF. PIECE : Photographies		CAS PAR CAS
 <small>BIÈRE SOCIAL - RUE CHARLES DE GAULLE - 22100 LANVALLAY AGENCE DE RENNES - CAP D'ORROULE - 1 RUE LOUIS TRAILLE - 35108 SAINT-JACQUES-DE-LA-LANDE TEL : 02-96-39-16-37 / FAX : 02-96-40-37-99 E-MAIL : contact@cobi-sa.com www.cobi-sa.com</small>		Annexe 3		
		ECHELLE : 1:2000	DATE : 07-04-2022	
21-109				VL
Dessiné avec ArchiCAD, ce plan est notre propriété exclusive et ne peut être communiqué, reproduit ou exécuté sans notre autorisation				