

# DOSSIER TECHNIQUE

## FORAGE D'EAU

Entreprise:	BONNIER
Client:	GAEC DES RUCHES DANS LE JARDIN 15 brimbilly 3 44530 GUENROUET
Maître d'oeuvre:	IGEFOR ENVIRONNEMENT 26 le Tertre 35580 GUIGNEN
Exploitant:	GAEC DES RUCHES DANS LE JARDIN 15 brimbilly 3 44530 GUENROUET

Code National BSS :

N° Déclaration \*\* :

Police de l'eau \* :

\* Numéro de déclaration au titre de la police de l'eau

\*\* N° d'enregistrement de déclaration préalable

**Lieu de l'ouvrage :** 15 brimbilly 3  
44530 GUENROUET

**Coordonnées :**      **Longitude**    326 624      **Latitude**    6 722 185      **Altitude :**      28.00    m  
**Zone**    Lambert-93 métrique

**Nombre de forages :** 1

**Date début de l'ouvrage :**    01/06/2022      **Resp. M. Ouvrage :**

**Date fin de l'ouvrage :**      02/06/2022      **Resp. M. Oeuvre :**

**Machine :**      **Resp. Chantier :**

**Date début pompage :**      **Niveau statique non perturbé :**      0.00    m

**Date fin de pompage :**      **Débit Maxi. d'essai :**      0.00    m3/h

**Nombre de nappes identifiées :**      **Rabattement correspondant :**      0.00    m

**Notes :**

## TRONCONS de L'OUVRAGE

## FORAGE D'EAU

<b>Client:</b>	GAEC DES RUCHES DANS LE JARDIN		
<b>Maître d'oeuvre:</b>	IGEFOR ENVIRONNEMENT		
<b>Lieu de l'ouvrage :</b>	15 brimbilly 3		
	44530	GUENROUET	

## LITHOLOGIE

De	à	Libellé
0.00	10.00	Arène argileuse
10.00	80.00	Complexe de Saint-George-sur-Loire, schisto-gréseux et volcanique (Ordovicien supérieur à Dévonien inférieur)

## FORAGE

De	à	Ø"	Ømm	Mode de forage	Fluide de forage
0.00	12.00	10"5/8	270.00	M.f.t.	Air
12.00	80.00	7"	178.00	M.f.t.	Air

\* Reconnaissance

## TUBAGE

De	à	Ø"	Ømm	Epais.	Ecra.	Nature du tubage	Type	Slot	Vide %
0.00	20.00	5"1/2	140.00	0.00		P.v.c.	Tube-plein		
20.00	80.00	5"1/2	140.00	0.00		P.v.c.	Crepine fentes	1.00	

## REMPLISSAGE

De	à	Ø"	Ømm	Matériau	Nature	Méthode de pose	Texture	Gra. (mm)	Vol. m3
0.00	10.00	5"1/2	140.00	Ciment	Cpa 55	Sous pression			

## ACCESSOIRE

De	à	Type d'accessoire
10.00	12.00	Packer

# FORAGE D'EAU

Client :

GAEC DES RUCHES DANS LE JARDIN

Maitre d'oeuvre :

IGEFOR ENVIRONNEMENT

Localisation de l'ouvrage :

15 brimbilly 3  
44530 GUENROUET

Travaux réalisés :

du : 01/06/2022 au : 02/06/2022

1/1

Coordonnées de l'ouvrage :

Lambert-93 métrique

Longitude (X):

326 624

Latitude (Y):

6 722 185


Altitude sol (Z):

+28,000 m

Echelle : 1/402

Profondeurs en m au-dessous du repère zéro sol (signe + au-dessus)

Nombre de forages : 1

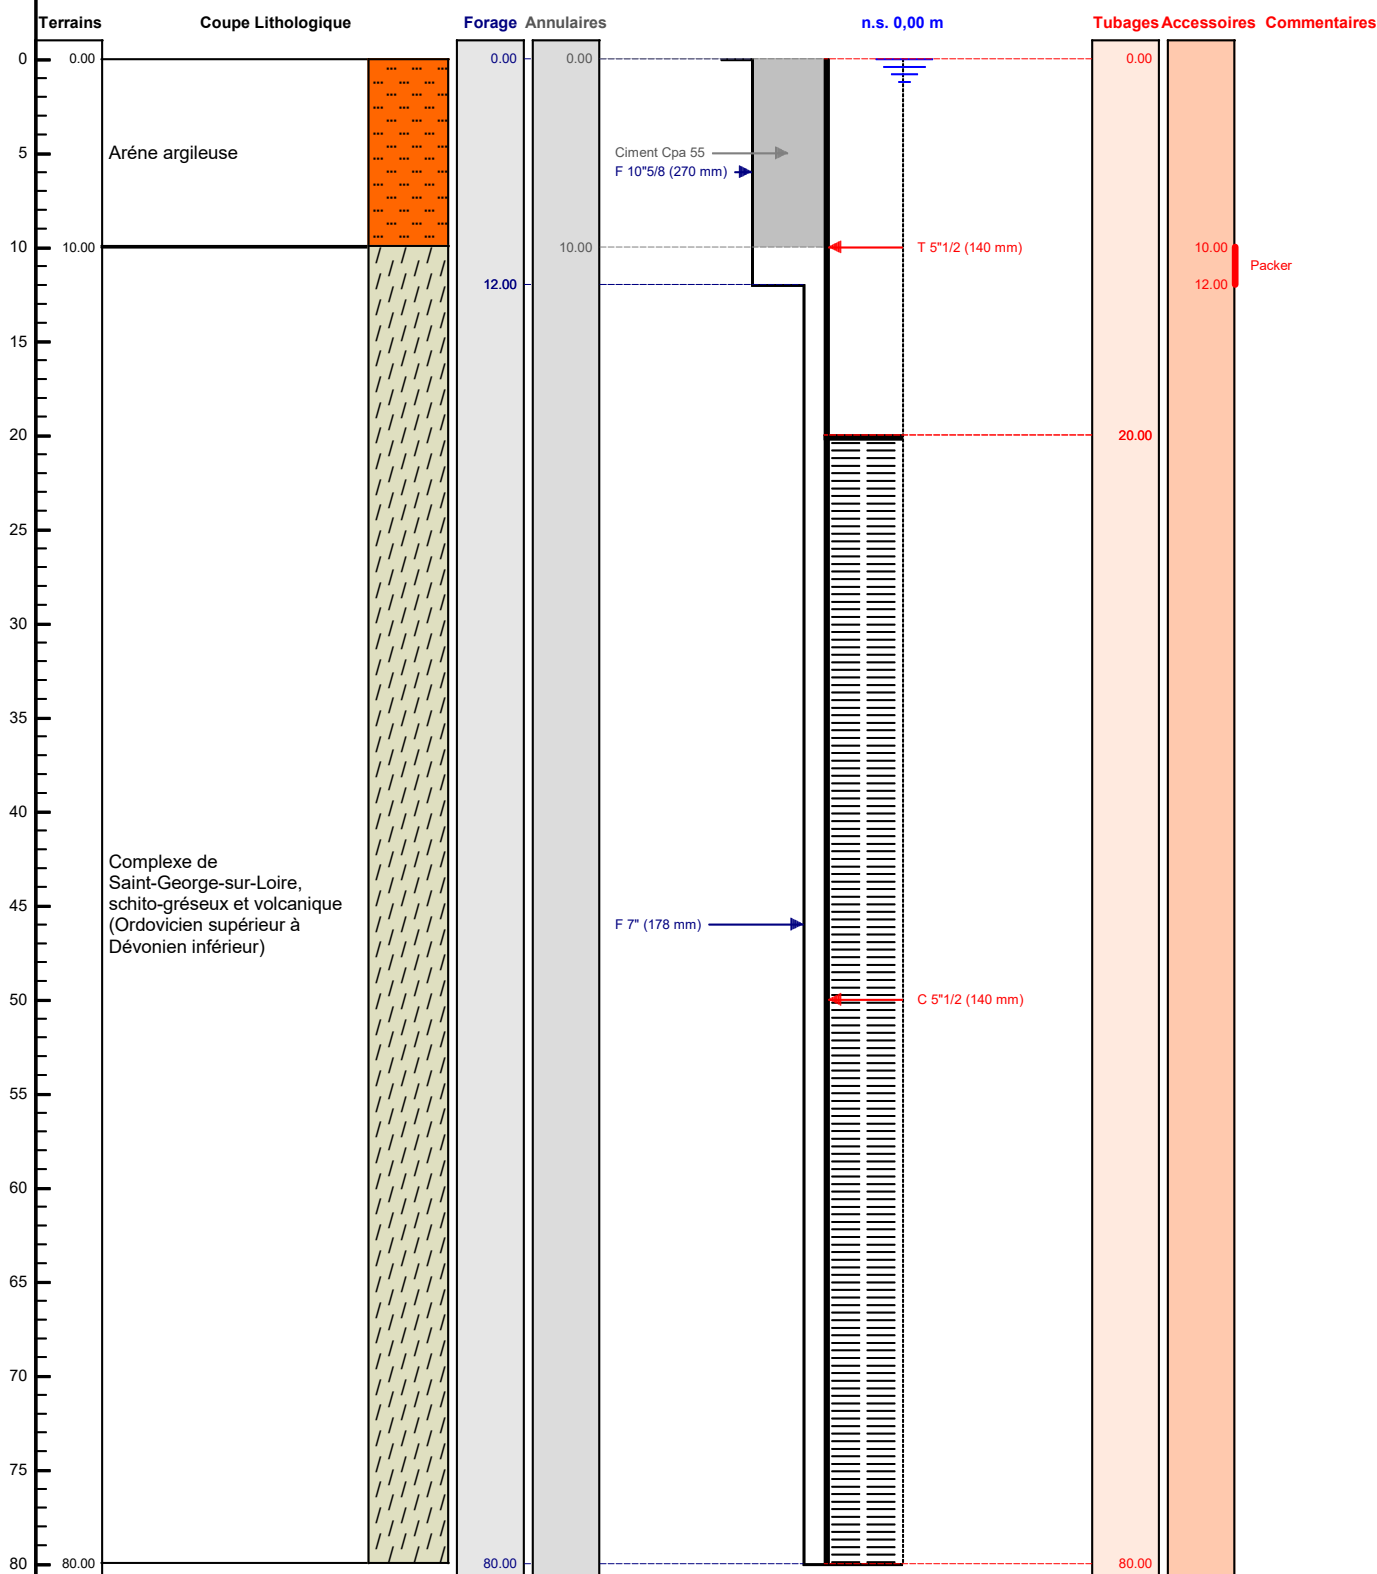

Le ...../...../..... à .....

CERTIFIE CONFORME A L'OUVRAGE EXECUTE

Tampon et signature du chef d'entreprise