



Projet THO Daniel

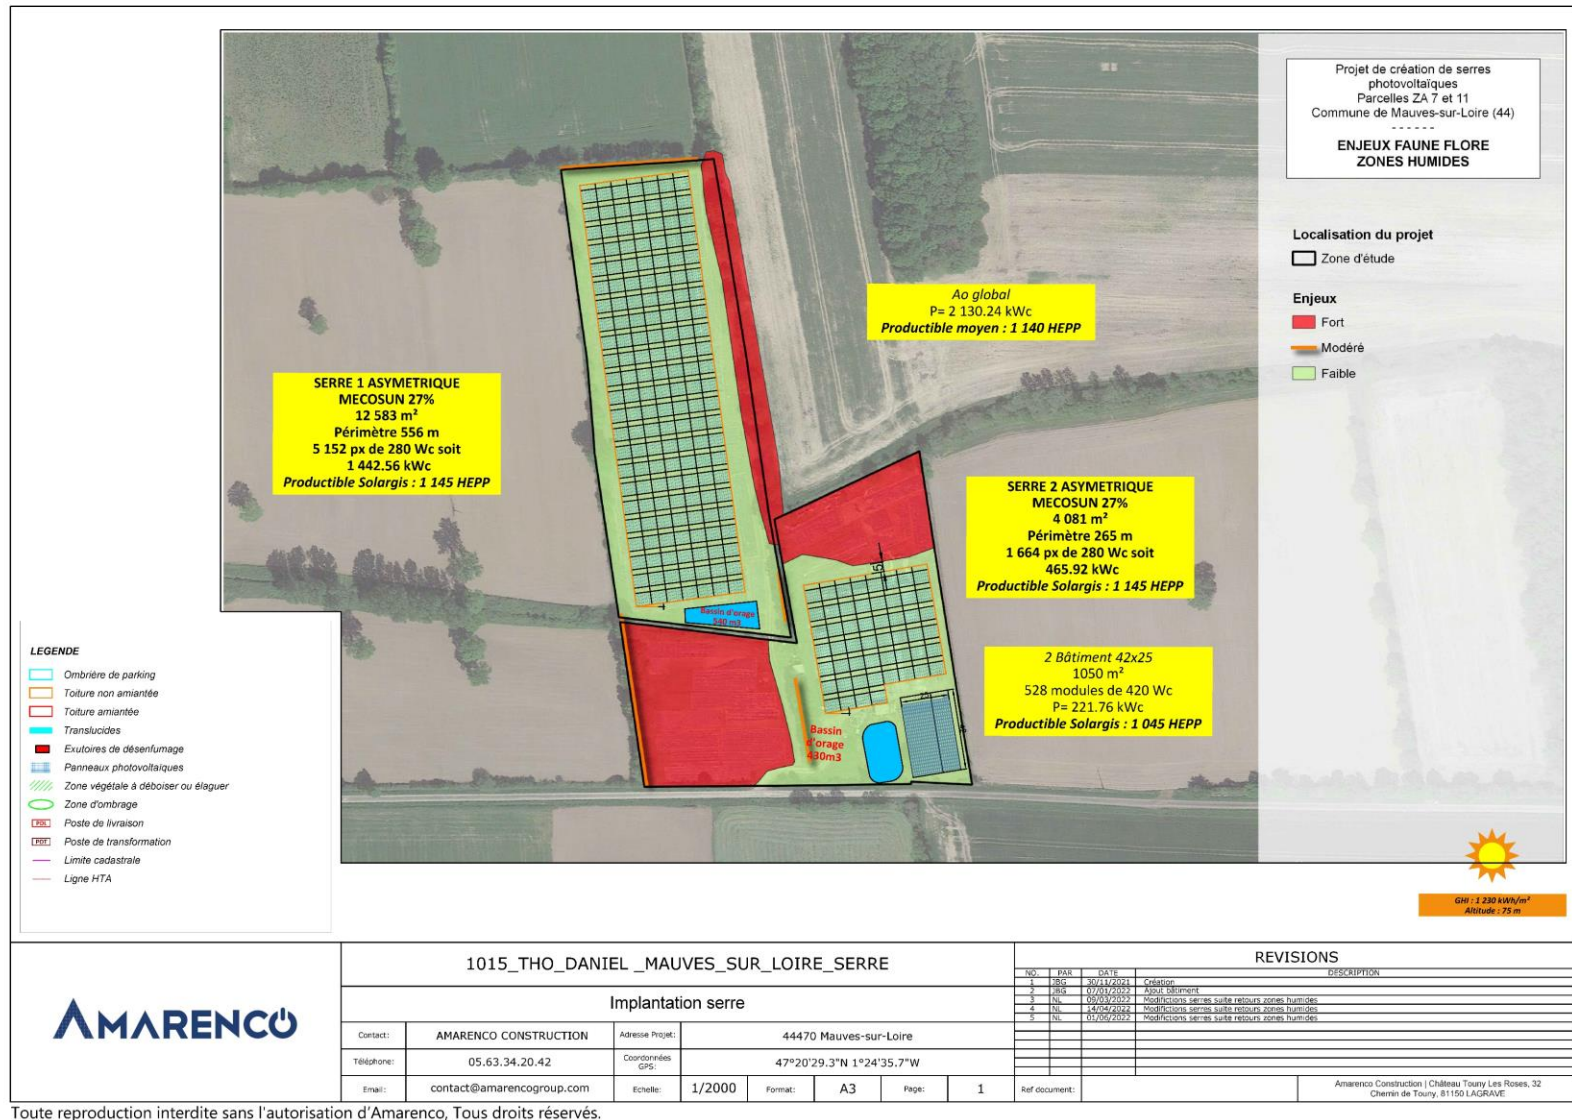

Toute reproduction interdite sans l'autorisation d'Amarenco, Tous droits réservés.

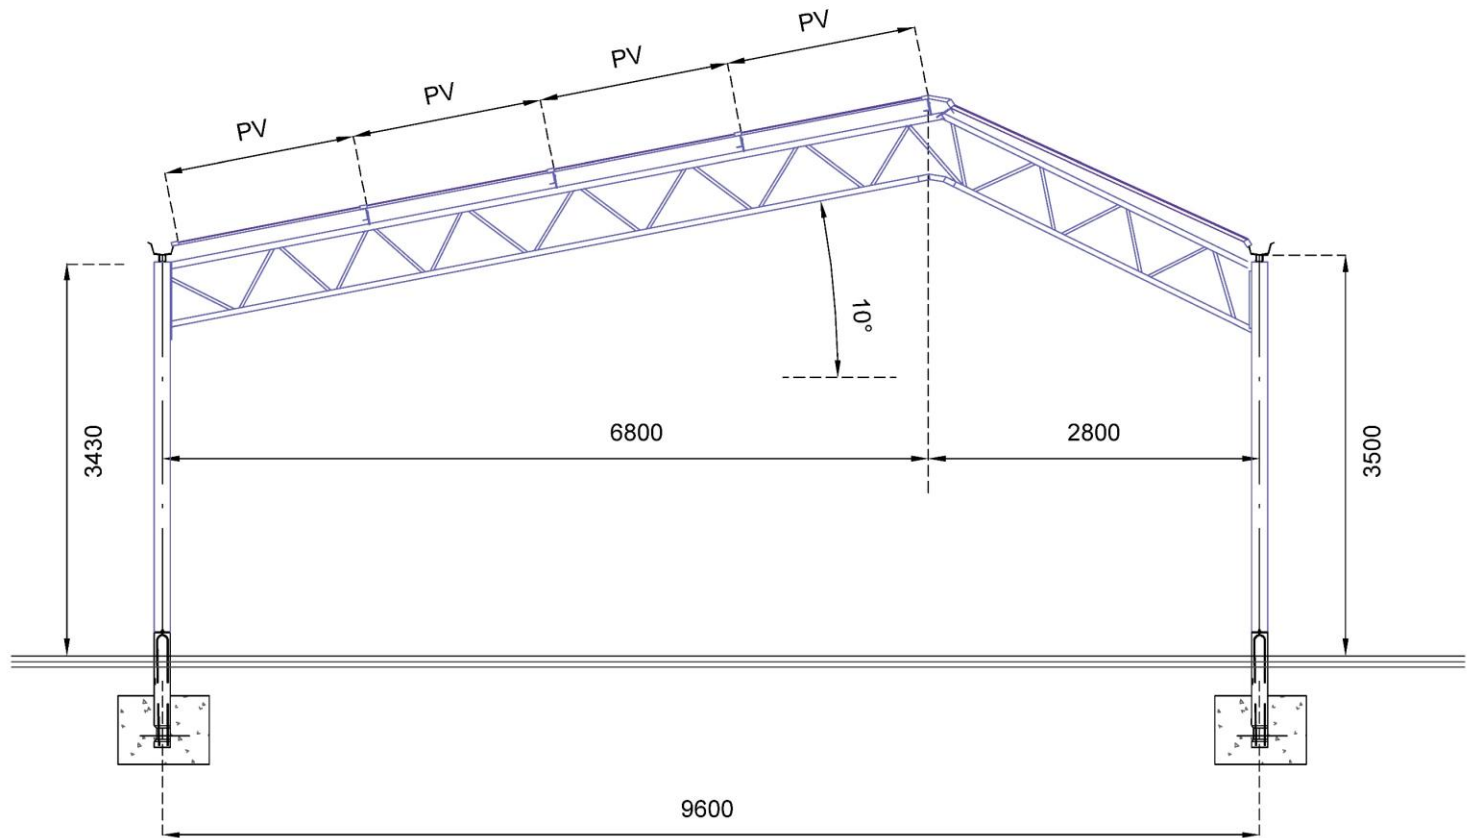

1015_THO_DANIEL_MAUVES_SUR_LOIRE_SERRE

Coupe serre

Contact: AMARENCO CONSTRUCTION

Adresse Projet:

44470 Mauves-sur-Loire

Téléphone: 05.63.34.20.42

Coordonnées GPS:

47°20'29.3"N 1°24'35.7"W

Email: contact@amarencogroup.com

Echelle:

1/40

Format:

A3

Page:


2

Ref document:

REVISIONS

NO.	PAR	DATE	DESCRIPTION
1	JBS	30/11/2021	Création
2	JBS	07/01/2022	Ajout bâtiment
3	NI	09/03/2022	Modifications serres suite retours zones humides
4	NI	14/04/2022	Modifications serres suite retours zones humides
5	NI	01/06/2022	Modifications serres suite retours zones humides

Amarenco Construction | Château Tourny Les Roses, 32
Chemin de Tourny, 81150 LAGRAVE

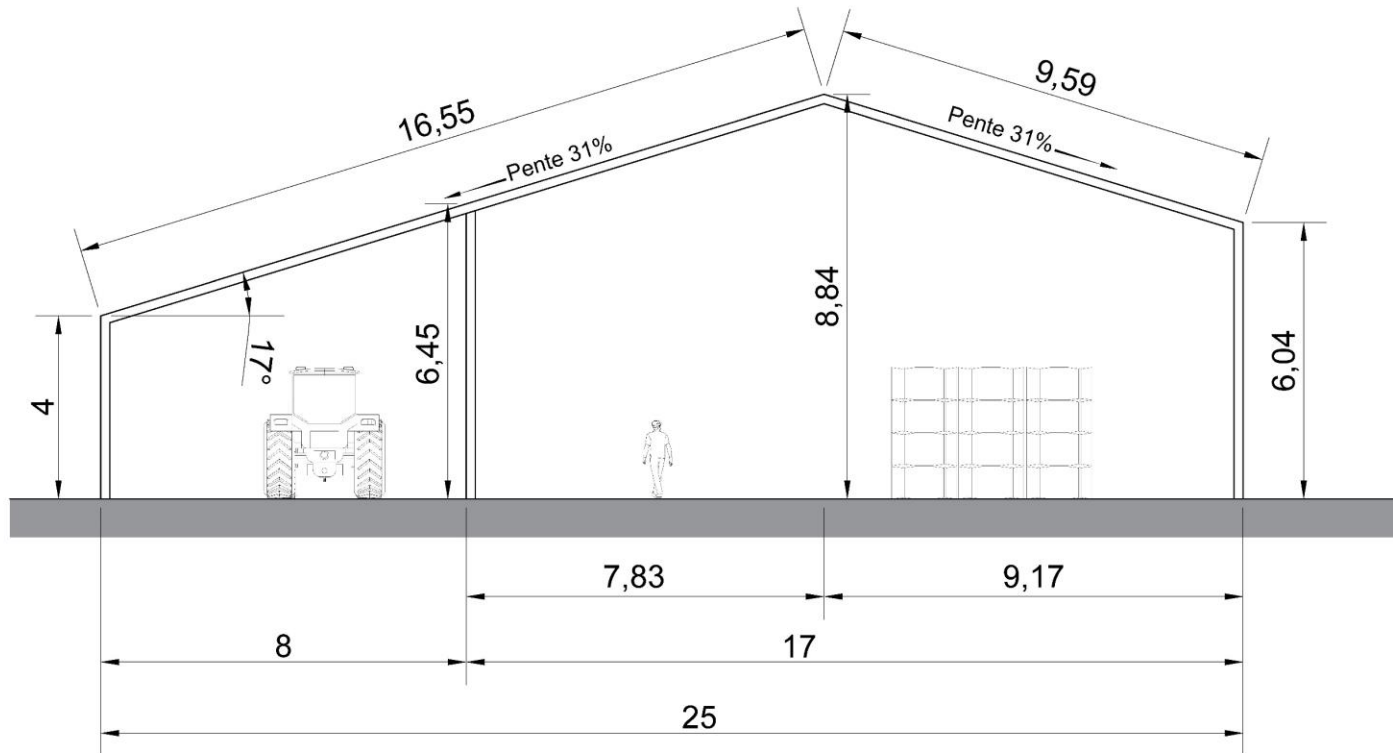

1015_THO_DANIEL_MAUVES_SUR_LOIRE_SERRE

Coupe bâtiment 42x25

Contact: AMARENCO CONSTRUCTION

Adresse Projet:

44470 Mauves-sur-Loire

Téléphone: 05.63.34.20.42

Coordonnées GPS:

47°20'29.3"N 1°24'35.7"W

Email: contact@amarencogroup.com

Echelle:

1/100

Format:

A3

Page:

3

Ref document:

REVISIONS

NO.	PAR	DATE	DESCRIPTION
1	JBG	30/11/2021	Création
2	JBG	07/01/2022	Ajout bâtiment
3	NI	09/03/2022	Modifications serres suite retours zones humides
4	NI	14/04/2022	Modifications serres suite retours zones humides
5	NI	01/06/2022	Modifications serres suite retours zones humides

Amarenco Construction | Château Tourny Les Roses, 32
Chemin de Tourny, 81150 LAGRAVE