



COMMUNE DE  
MOULLERON LE CAPTIF

Version B : Batiment sur aire de pétanque

Avant Projet


Espace de Loisirs

1/250° n° de dossier : 1 - MO -  
affaire suivie par A. QUILLEAU  
plan réalisé par le chargé d'affaires  
signé A. QUILLEAU  
vérifié par le Directeur du Pôle Ingénierie Routière  
signé RP. BOUDEAU

version	date	nom	objet de la modification
V1	26/11/2021	P. GABILLEAU	AVP
V3	28/01/2022	A. QUILLEAU	Mise à jour suivant pente de 1%
V4	10/03/2022	A. QUILLEAU	Terrains modifiés suivant poteau unitaires, drains et réseaux repositionnés
V5	31/03/2022	A. QUILLEAU	Implantation bâti asso, parking vélos, fourreaux manifestat' évacuat' nous
V6	06/04/2022	A. QUILLEAU	Bassin déplacé, barrière sélective cycle, talus étendu

AGENCE DE SERVICES  
AUX COLLECTIVITÉS  
LOCALES DE VENDÉE  
33 rue de l'Atlantique  
CS 80 206  
85005 La Roche Sur Yon Cedex  
Té: 02 51 44 90 00 - Fax : 02 51 62 36 73

LEGENDE
Cheminement sable traité au lait
Cheminement sable
Surface sablée
Skate park à définir en enrobé noir ou béton
Enrobé noir
Dalles béton
Aire en grav. surface à définir
Bordure PT
Séparation de terrain de pétanque
Pave dalles
Mobilier : table de pique nique sur dalle béton, table à vélo, barrière sur trottoir technique, plot bois pour accès sur voie verte, banc, barrière bois, plot amovible et corbeille
Noie / fosse
Espaces Verts

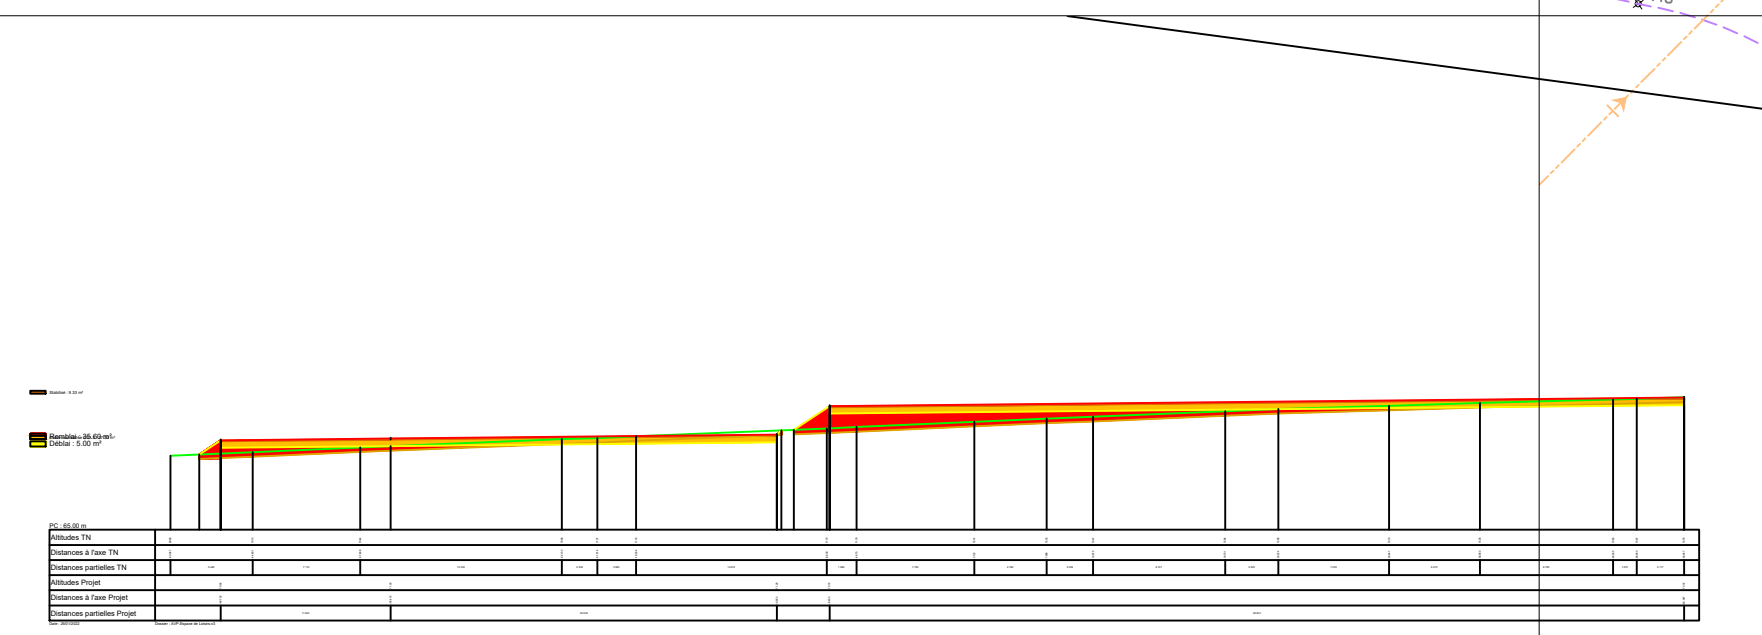

Axe haie sur levé géomètre  
Haie à maintenir de largeur 2m  
Passage pour entretien de largeur 3m

CITY STADE 12m x 24m entouré de pare-balles  
hauteur à définir  
- football  
- handball  
- basketball  
- volleyball

