

# DOSSIER TECHNIQUE

## COPIE DE FORAGE D'EAU

<b>Entreprise:</b>	<b>BONNIER</b>
<b>Client:</b>	<b>SYLVAIN BERTRAND LE JARDIN DE LA LUNE</b> 50 La Rouadière 44440 RIAILLE
<b>Maître d'oeuvre:</b>	<b>IGEFOR ENVIRONNEMENT</b> 26 le Tertre 35580 GUIGNEN
<b>Exploitant:</b>	<b>GAEC BADIL</b> BADIL 49520 CHATELAIS

**Code National BSS :**

**N° Déclaration \*\* :**

**Police de l'eau \* :**

\* Numéro de déclaration au titre de la police de l'eau

\*\* N° d'enregistrement de déclaration préalable

**Lieu de l'ouvrage :** 50 La Rouadière  
44440 RIAILLE

**Coordonnées :**      **Longitude**      0      **Latitude**      0      **Altitude :**      70.00 m  
**Zone**      Lambert 1 carto métrique

**Nombre de forages :** 1

**Date début de l'ouvrage :** 01/09/2022

**Resp. M. Ouvrage :**

**Date fin de l'ouvrage :** 03/09/2022

**Resp. M. Oeuvre :**

**Machine :**

**Resp. Chantier :**

**Date début pompage :**      **Niveau statique non perturbé :**      0.00 m

**Date fin de pompage :**      **Débit Maxi. d'essai :**      0.00 m3/h

**Nombre de nappes identifiées :**      **Rabattement correspondant :**      0.00 m

**Notes :**

## TRONCONS de L'OUVRAGE

### COPIE DE FORAGE D'EAU

<b>Client:</b>	SYLVAIN BERTRAND LE JARDIN DE LA LUNE		
<b>Maître d'oeuvre:</b>	IGEFOR ENVIRONNEMENT		
<b>Lieu de l'ouvrage :</b>	50 La Rouadière		
	44440	RIAILLE	

#### LITHOLOGIE

De	à	Libellé
0.00	15.00	Aréne schisteuse
15.00	80.00	Complexe de Saint-Georges-sur-Loire, schisto-gréseux et volcanique (Ordovicien supérieur à Dévonien inférieur) : schistes

#### FORAGE

De	à	Ø"	Ømm	Mode de forage	Fluide de forage
0.00	12.00	10"5/8	270.00	M.f.t.	Air
12.00	80.00	7"	178.00	M.f.t.	Air

\* Reconnaissance

#### TUBAGE

De	à	Ø"	Ømm	Épais.	Ecra.	Nature du tubage	Type	Slot	Vide %
0.00	24.00	5"1/2	140.00	0.00		P.v.c.	Tube-plein		
24.00	36.00	5"1/2	140.00	0.00		P.v.c.	Crepine fentes	1.00	
36.00	40.00	5"1/2	140.00	0.00		P.v.c.	Tube-plein		
40.00	44.00	5"1/2	140.00	0.00		P.v.c.	Crepine fentes		
44.00	48.00	5"1/2	140.00	0.00		P.v.c.	Tube-plein		
48.00	52.00	5"1/2	140.00	0.00		P.v.c.	Crepine fentes		
52.00	56.00	5"1/2	140.00	0.00		P.v.c.	Tube-plein		
56.00	60.00	5"1/2	140.00	0.00		P.v.c.	Crepine fentes		
60.00	64.00	5"1/2	140.00	0.00		P.v.c.	Tube-plein		
64.00	68.00	5"1/2	140.00	0.00		P.v.c.	Crepine fentes		
68.00	72.00	5"1/2	140.00	0.00		P.v.c.	Tube-plein		
72.00	76.00	5"1/2	140.00	0.00		P.v.c.	Crepine fentes		
76.00	80.00	5"1/2	140.00	0.00		P.v.c.	Tube-plein		

#### REMPLISSAGE

De	à	Ø"	Ømm	Matériau	Nature	Méthode de pose	Texture	Gra. (mm)	Vol. m3
0.00	20.00	5"1/2	140.00	Ciment	Cpa 55	Sous pression			

#### ACCESSOIRE

De	à	Type d'accessoire
20.00	20.00	Packer

# COPIE DE FORAGE D'EAU

**Travaux réalisés :**

1/1

du : 01/09/2022 au : 03/09/2022

**Client :**

**SYLVAIN BERTRAND LE JARDIN DE LA LUNE**

**Maitre d'oeuvre :**

**IGEFOR ENVIRONNEMENT**

**Localisation de l'ouvrage :**

**50 La Rouadière**

**44440 RIAILLE**

**Coordonnées de l'ouvrage :**

Lambert 1 carto métrique

Longitude (X):

0

Latitude (Y):

0


Altitude sol (Z):

+70,000 m

Echelle : 1/402

Profondeurs en m au-dessous du repère zéro sol (signe + au-dessus)

Nombre de forages : 1

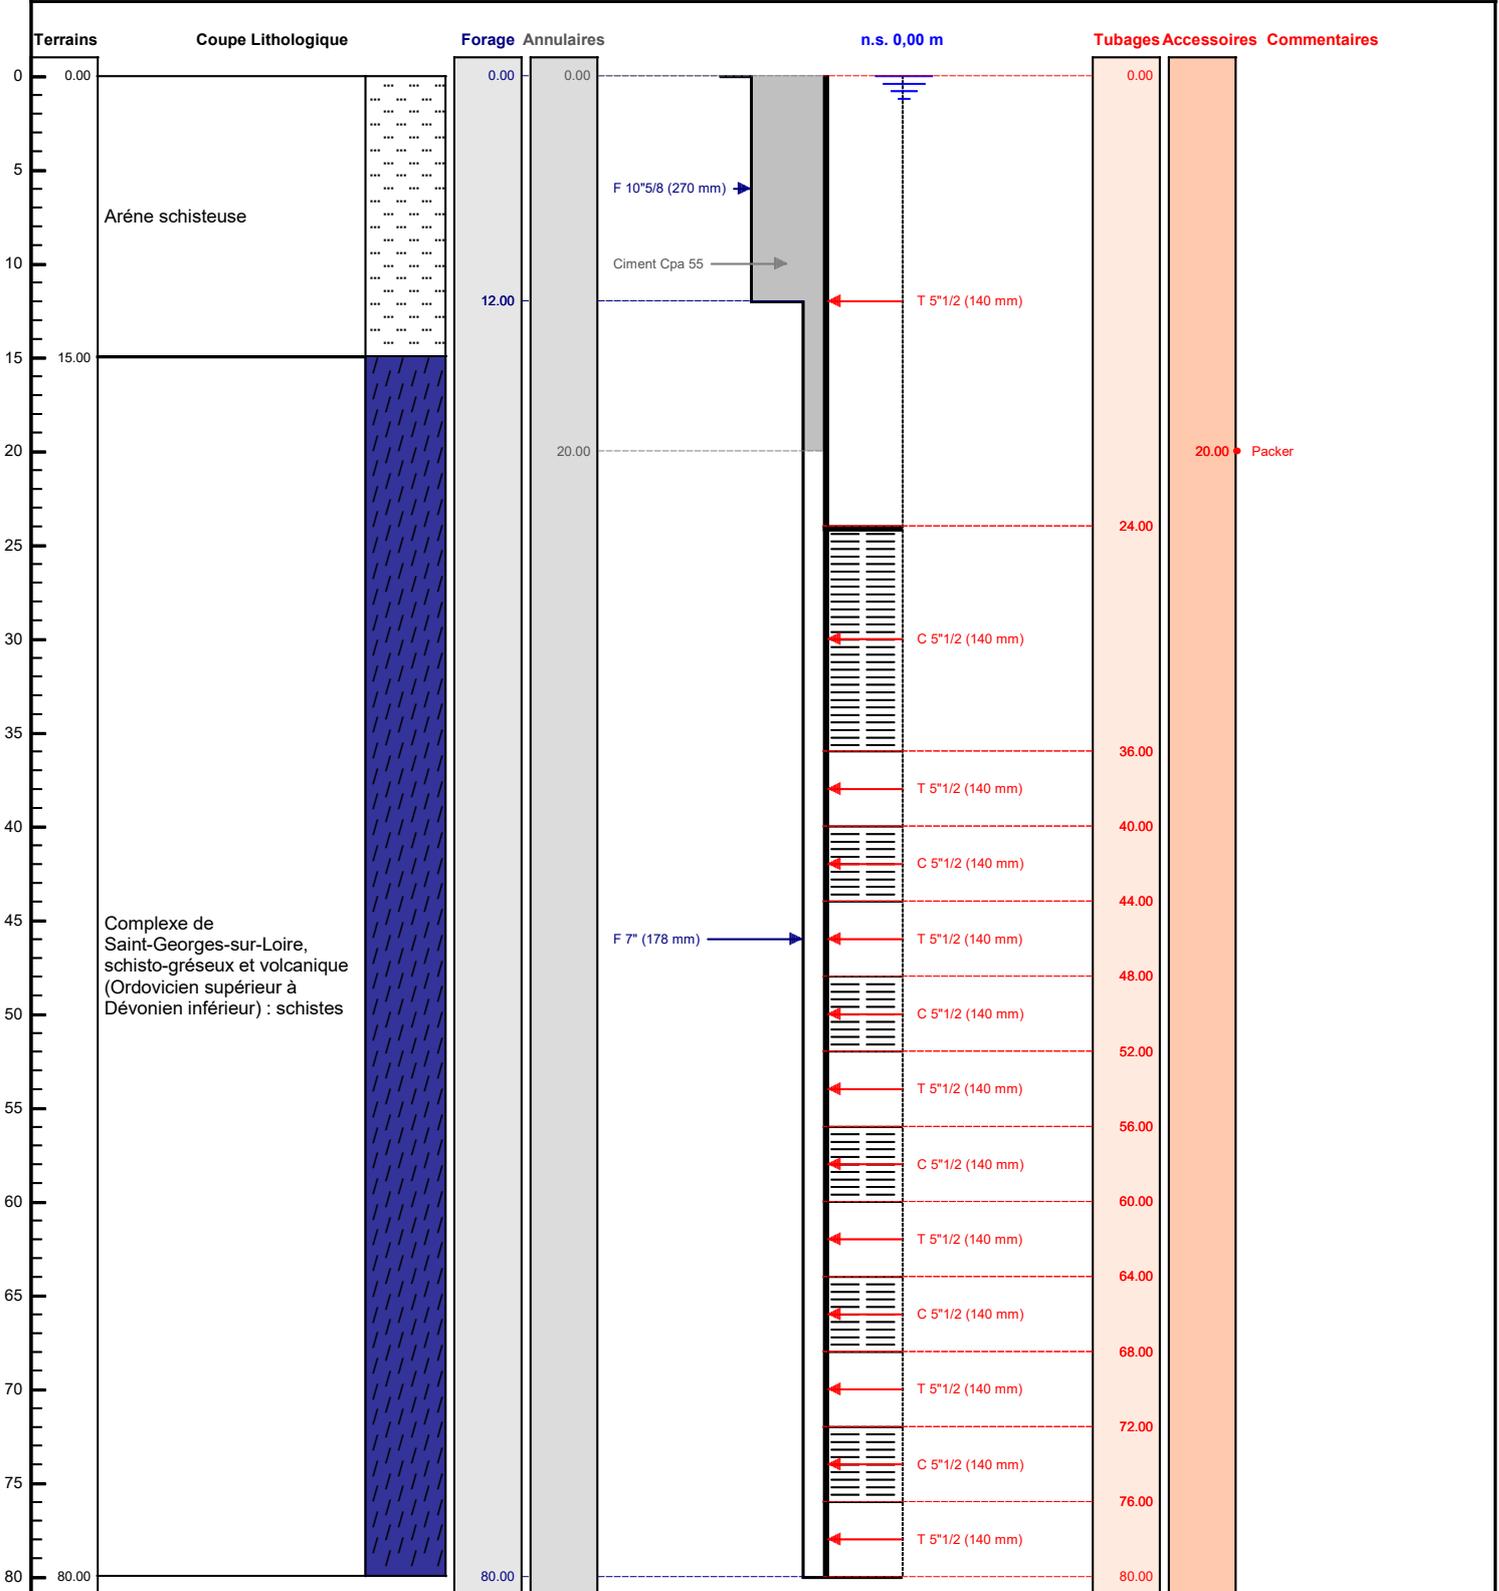

Le ...../...../..... à .....  
**CERTIFIE CONFORME A L'OUVRAGE EXECUTE**  
 Tampon et signature du chef d'entreprise