


Annexe 5 : Plan des abords du projet

Échelle 1/3000

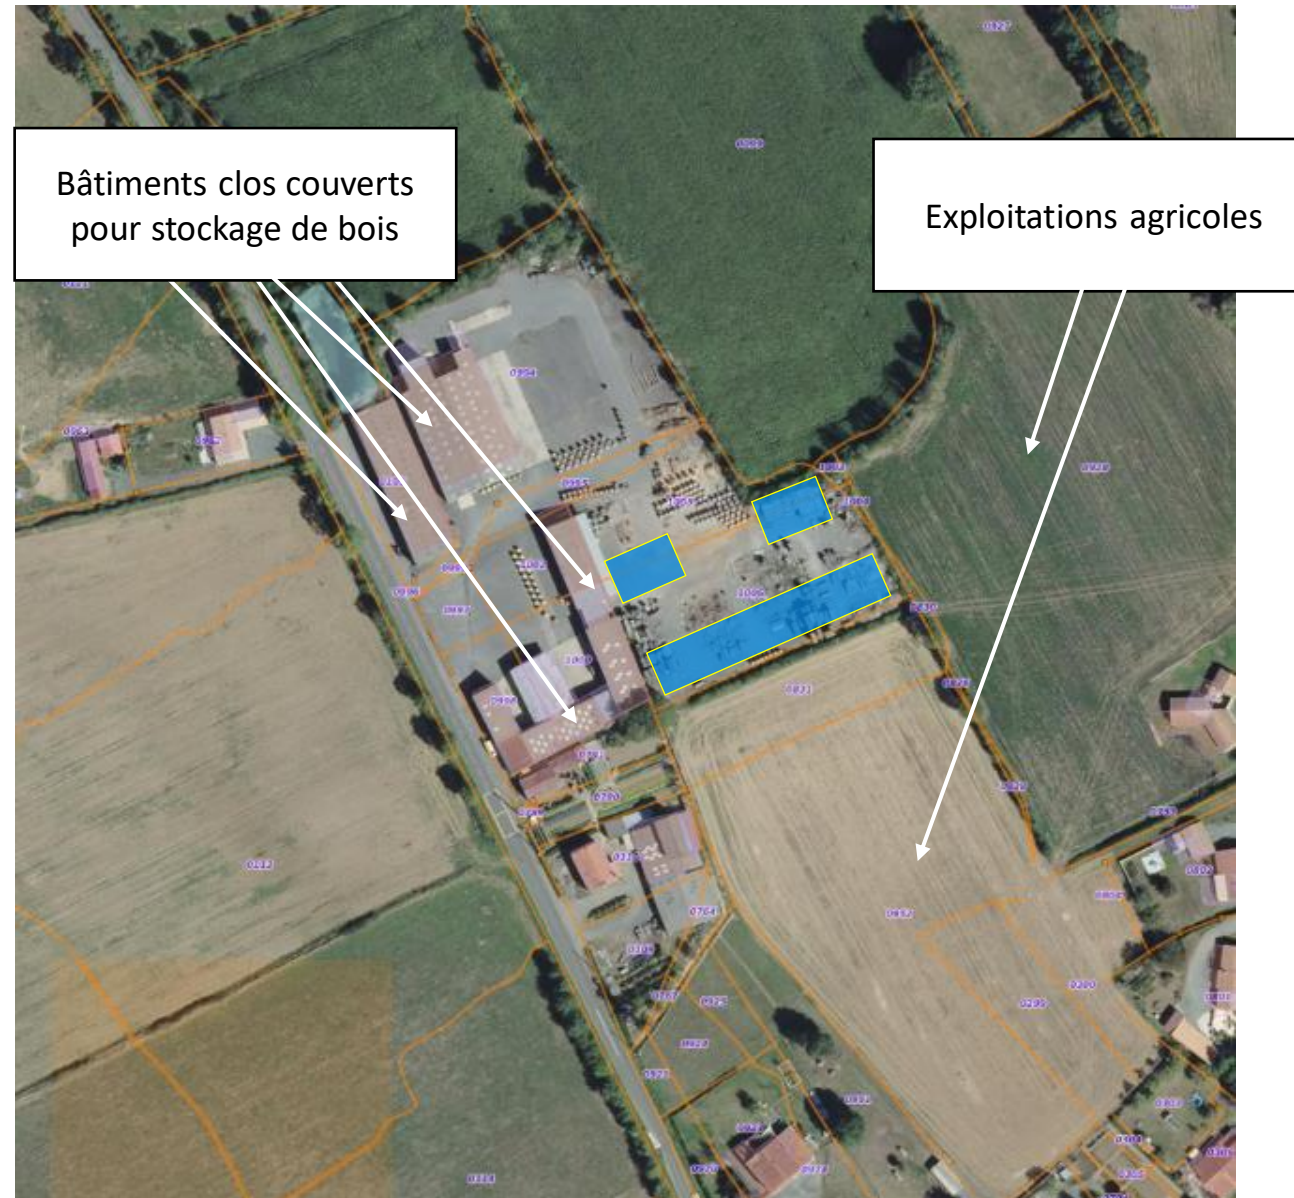

Bâtiments clos couverts
pour stockage de bois

Exploitations agricoles



projet