


# ANNEXE 4b Créneau B

Réalisation d'un créneau de dépassement utilisable dans le sens Le Mans vers Bouloire par élargissement de la route actuelle côté sud.

Les accès directs aux parcelles boisées au sud de la route seront supprimés. Ces parcelles disposent d'autres accès à partir d'autres voies publiques,.

Coupe A-B - Profil en travers donné à titre indicatif

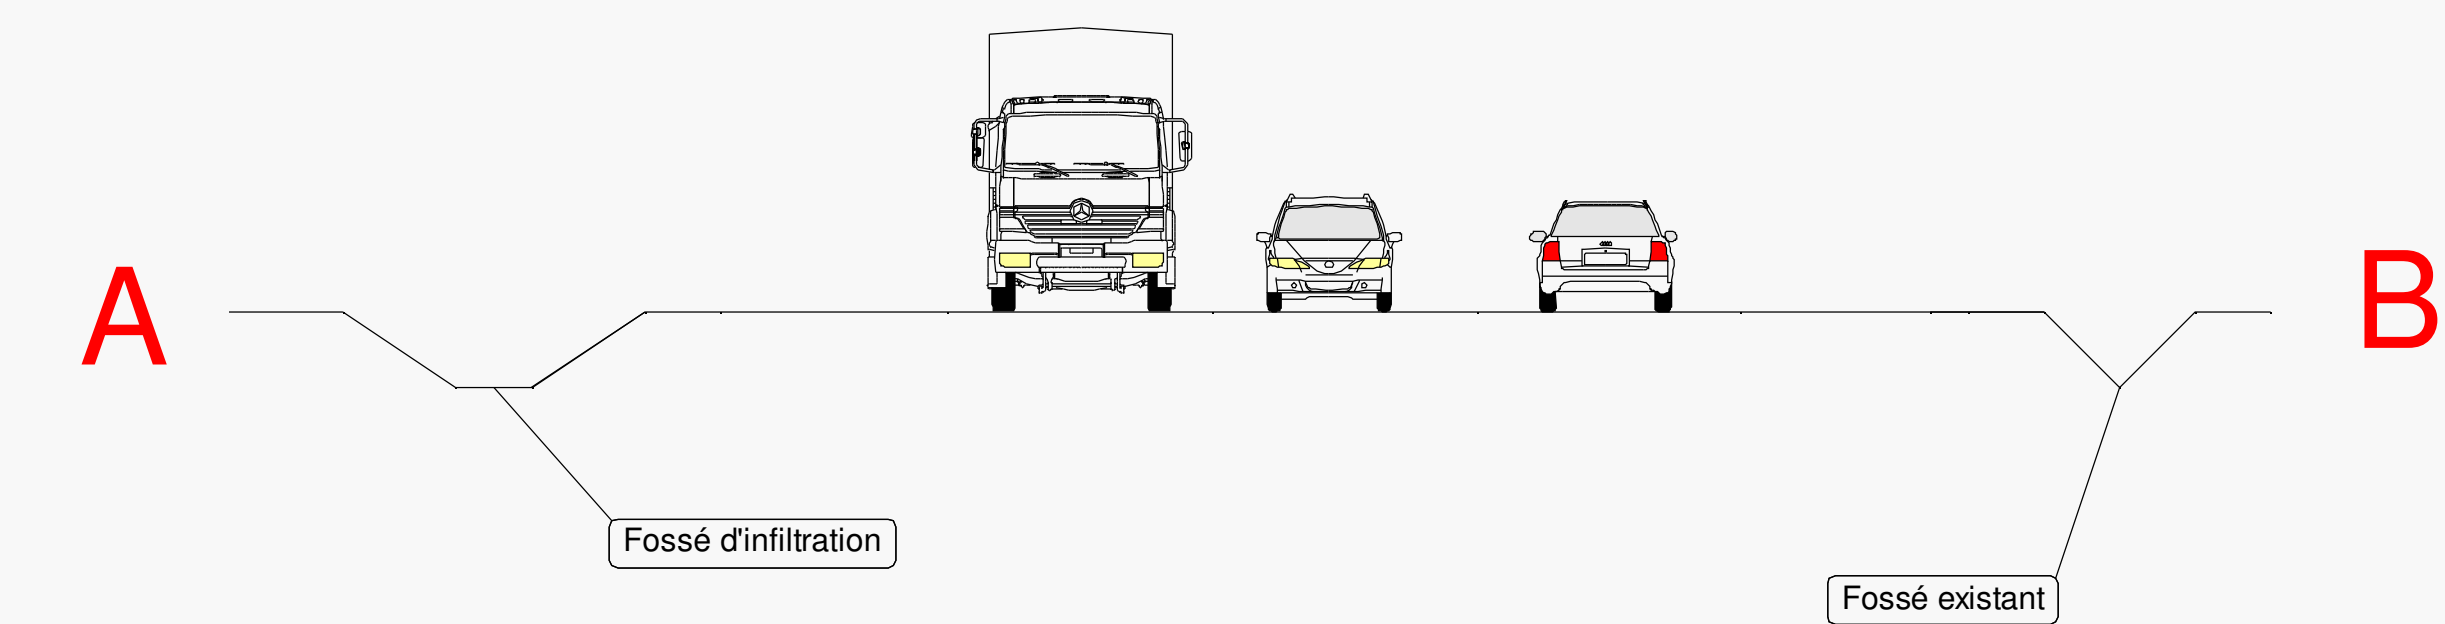

Construction d'un carrefour giratoire avec la route des Loudonneaux

Nouvel accès

Accès supprimé

Clôture anti-gibier

Accès supprimé

Accès supprimé

Parking supprimé

Clôture anti-gibier

Accès conservé

Giratoire de Saint-Etienne-du-Narais

Longueur utile du créneau : 1165 m

Longueur totale du créneau : 1530m

La gestion des eaux pluviales sera réalisée en priorité par infiltration. En complément, des bassins de rétention des eaux seront réalisés le long de la route le cas échéant.

Route des Loudonneaux

Route des Loudonneaux