
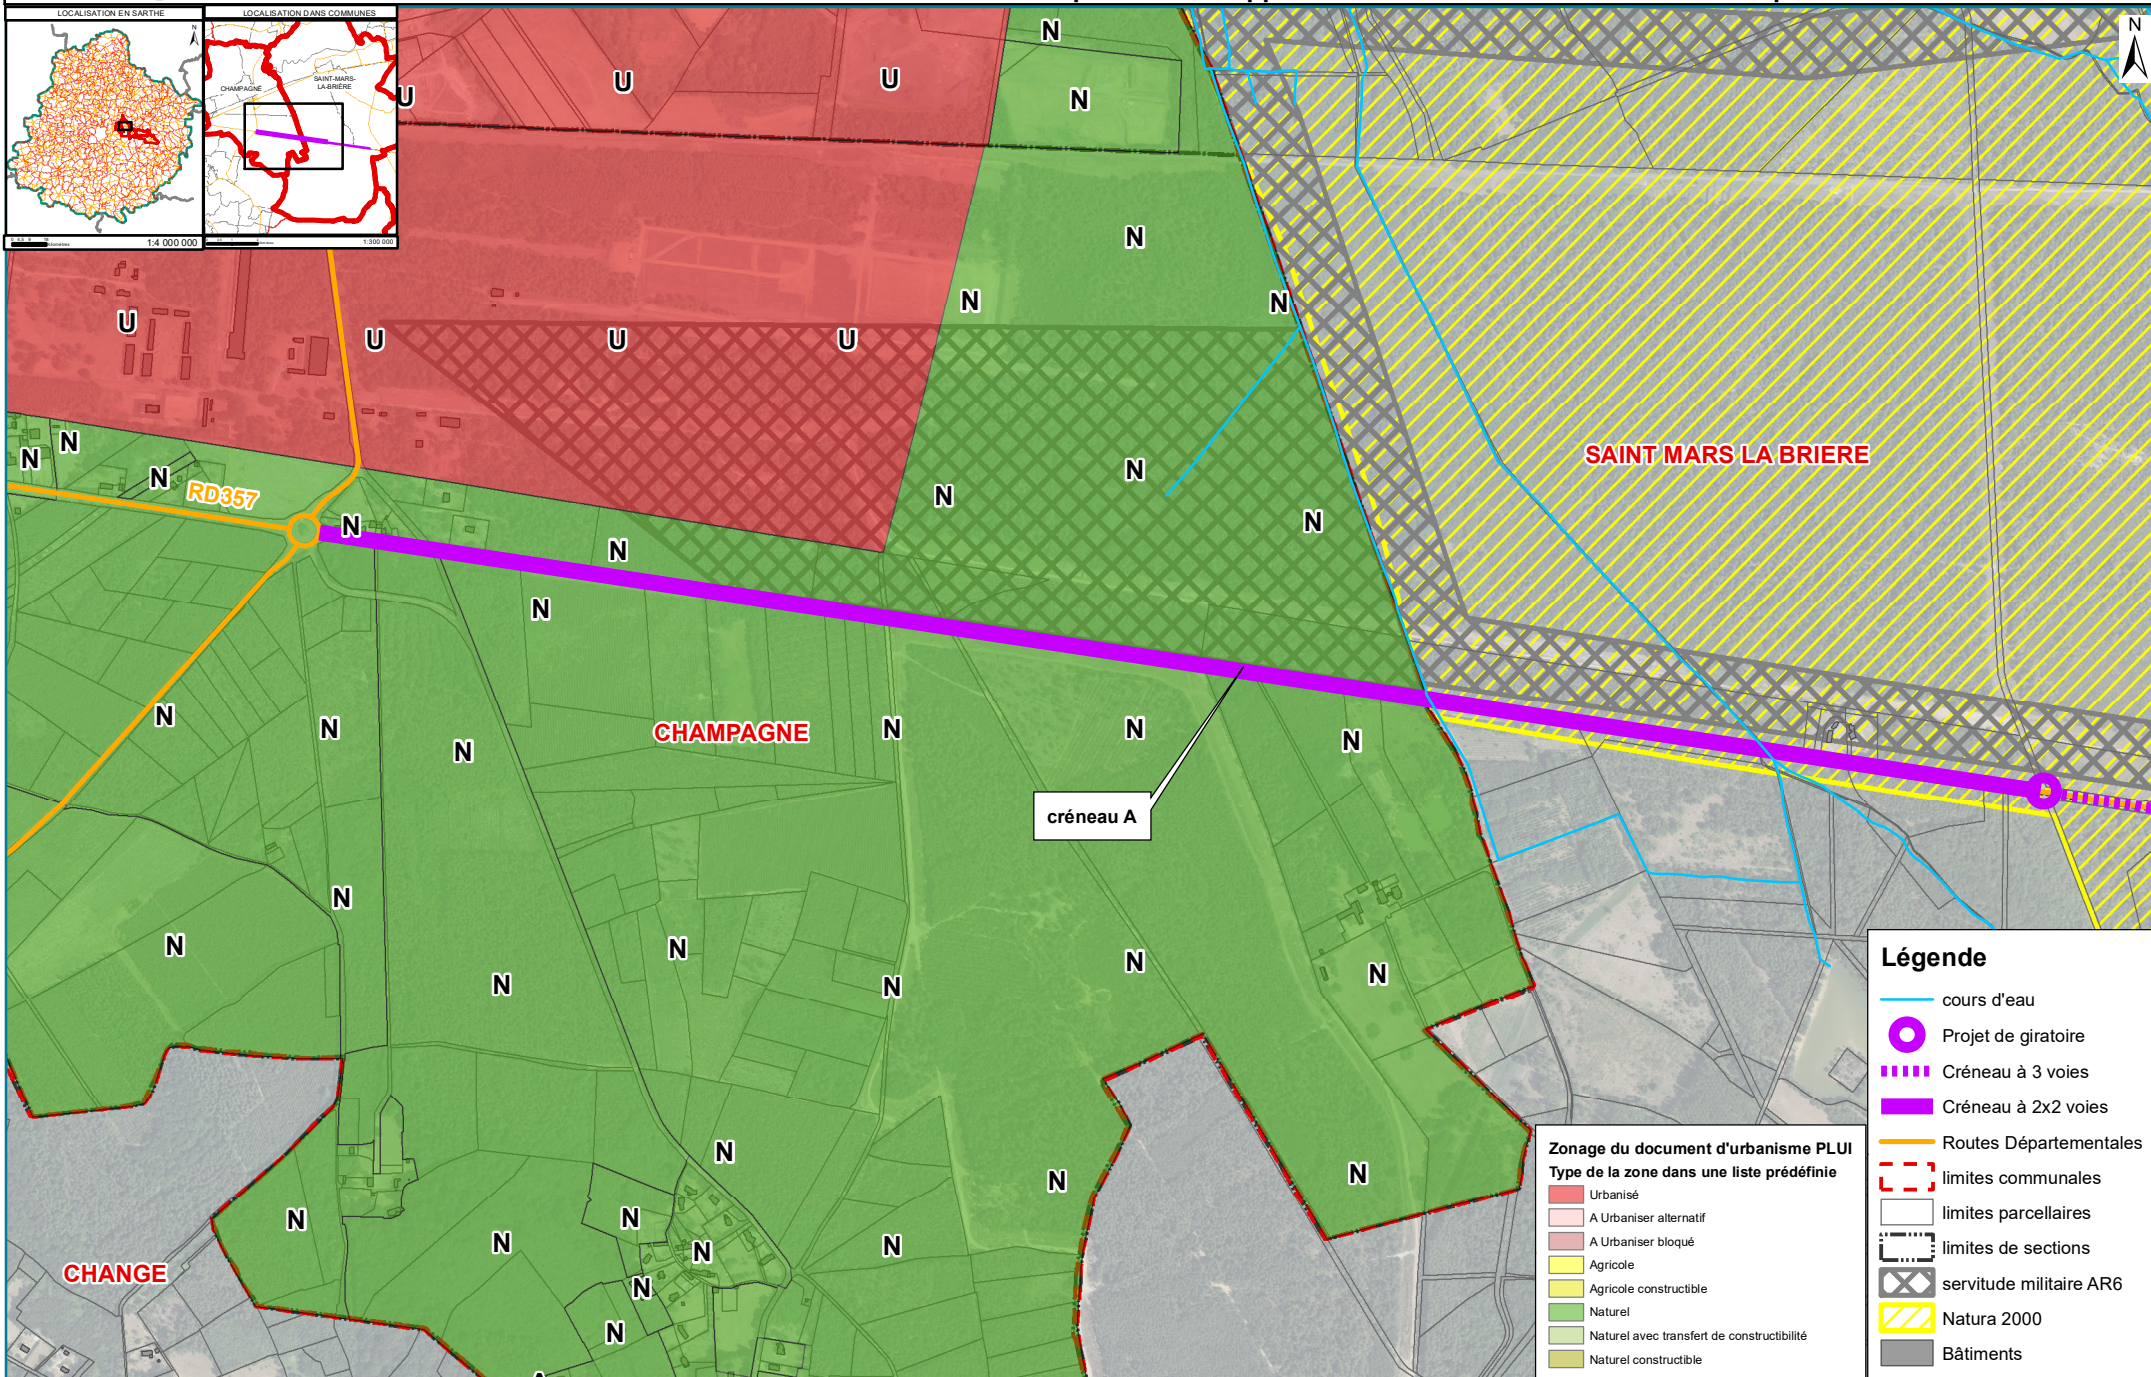


Annexe 2 - Créneaux de dépassement supplémentaires entre Le Mans et Bouloire : plan de situation du créneau A

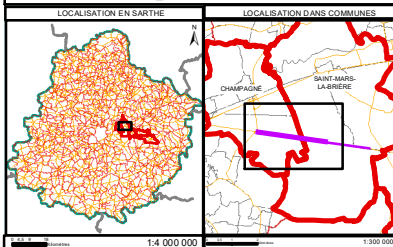

Légende

- cours d'eau
- Projet de giratoire
- Créneau à 3 voies
- Créneau à 2x2 voies
- Routes Départementales
- limites communales
- limites parcellaires
- limites de sections
- servitude militaire AR6
- Natura 2000
- Bâtiments

Zonage du document d'urbanisme PLUI
Type de la zone dans une liste prédéfinie

	Urbanisé
	A Urbaniser alternatif
	A Urbaniser bloqué
	Agricole
	Agricole constructible
	Naturel
	Naturel avec transfert de constructibilité
	Naturel constructible