





REFERENCE CADASTRALE DU PROJET : Les Ponts-de-Cé (49130)
000 BN 69 / 98 086 m²

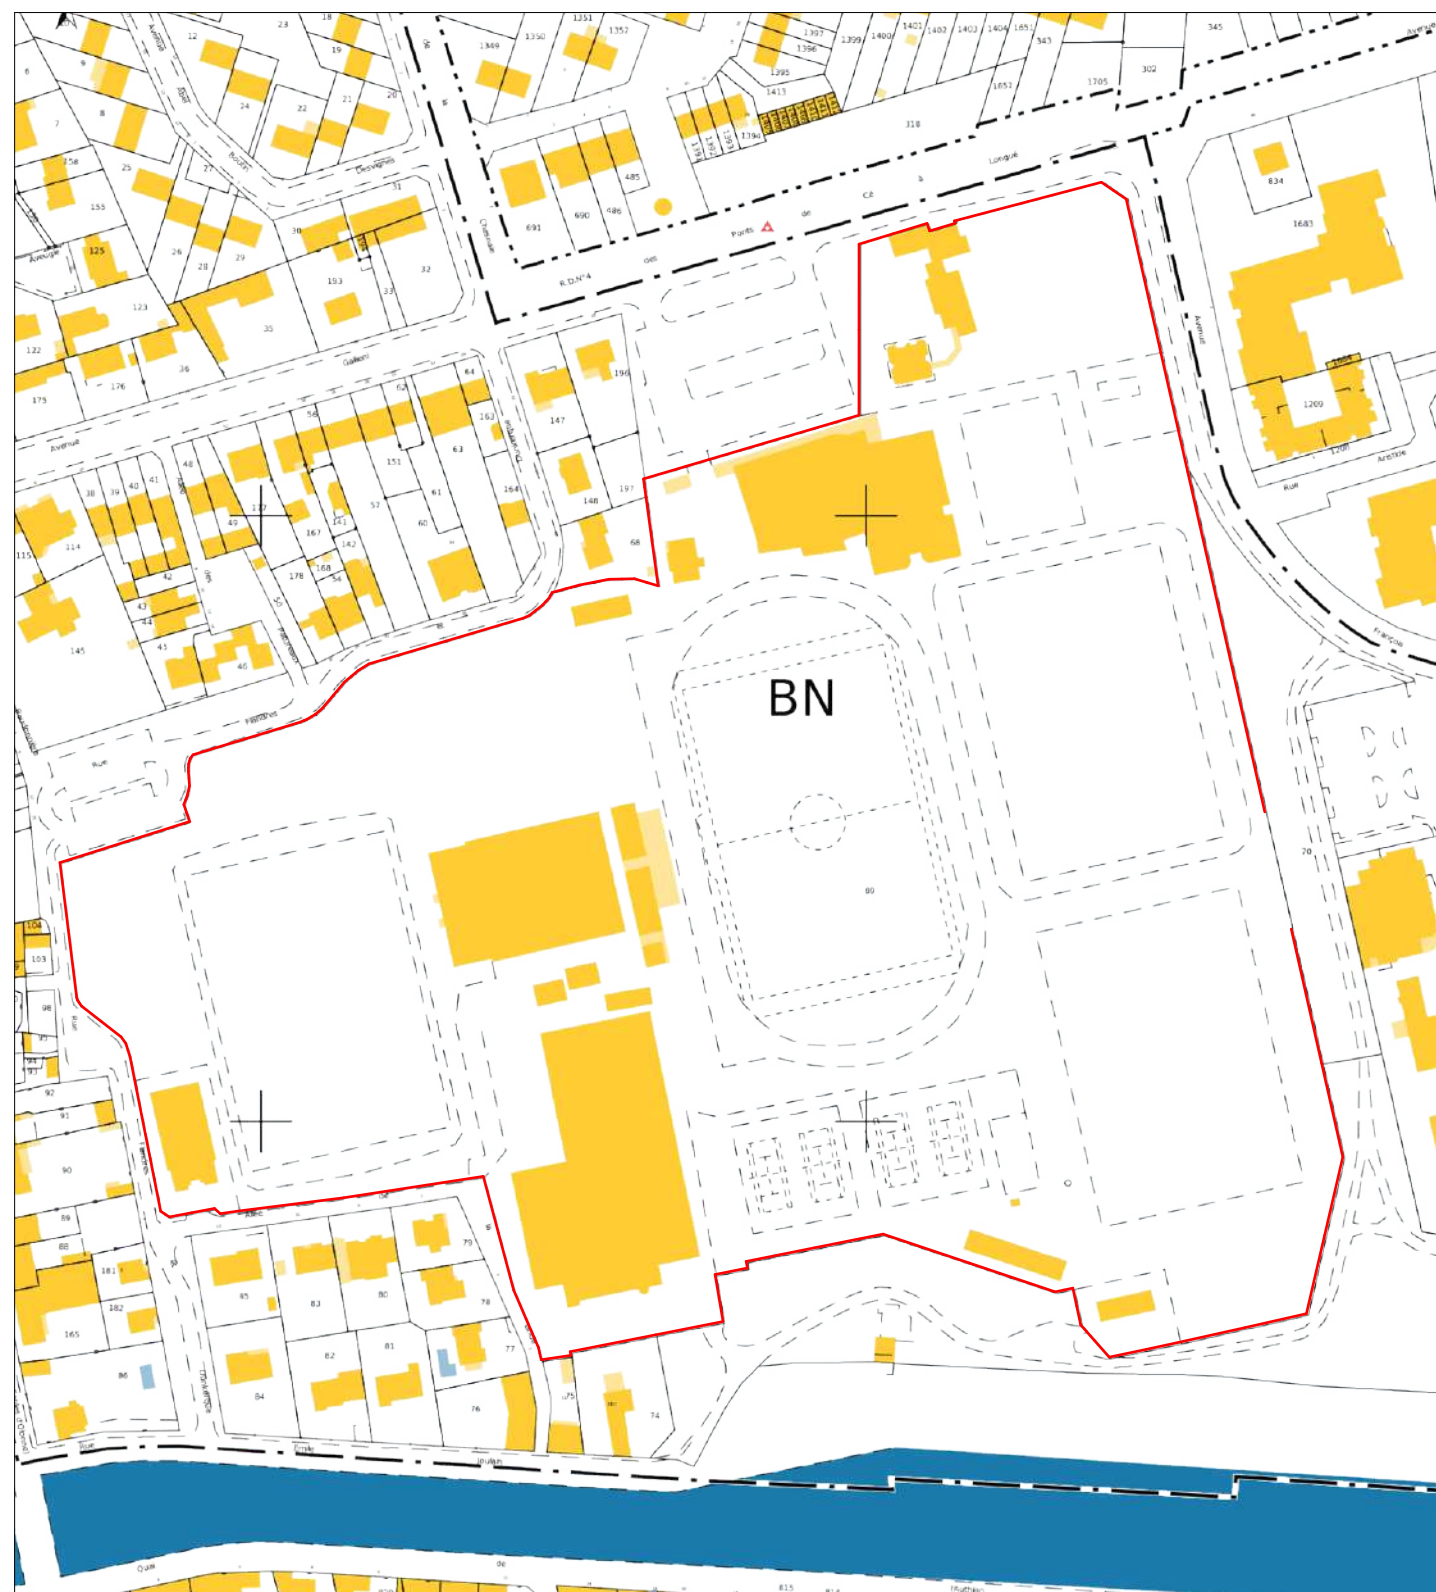

EXTRAIT CADASTRAL - Ech : 1/2500



PLAN DE SITUATION - Ech : 1/5000

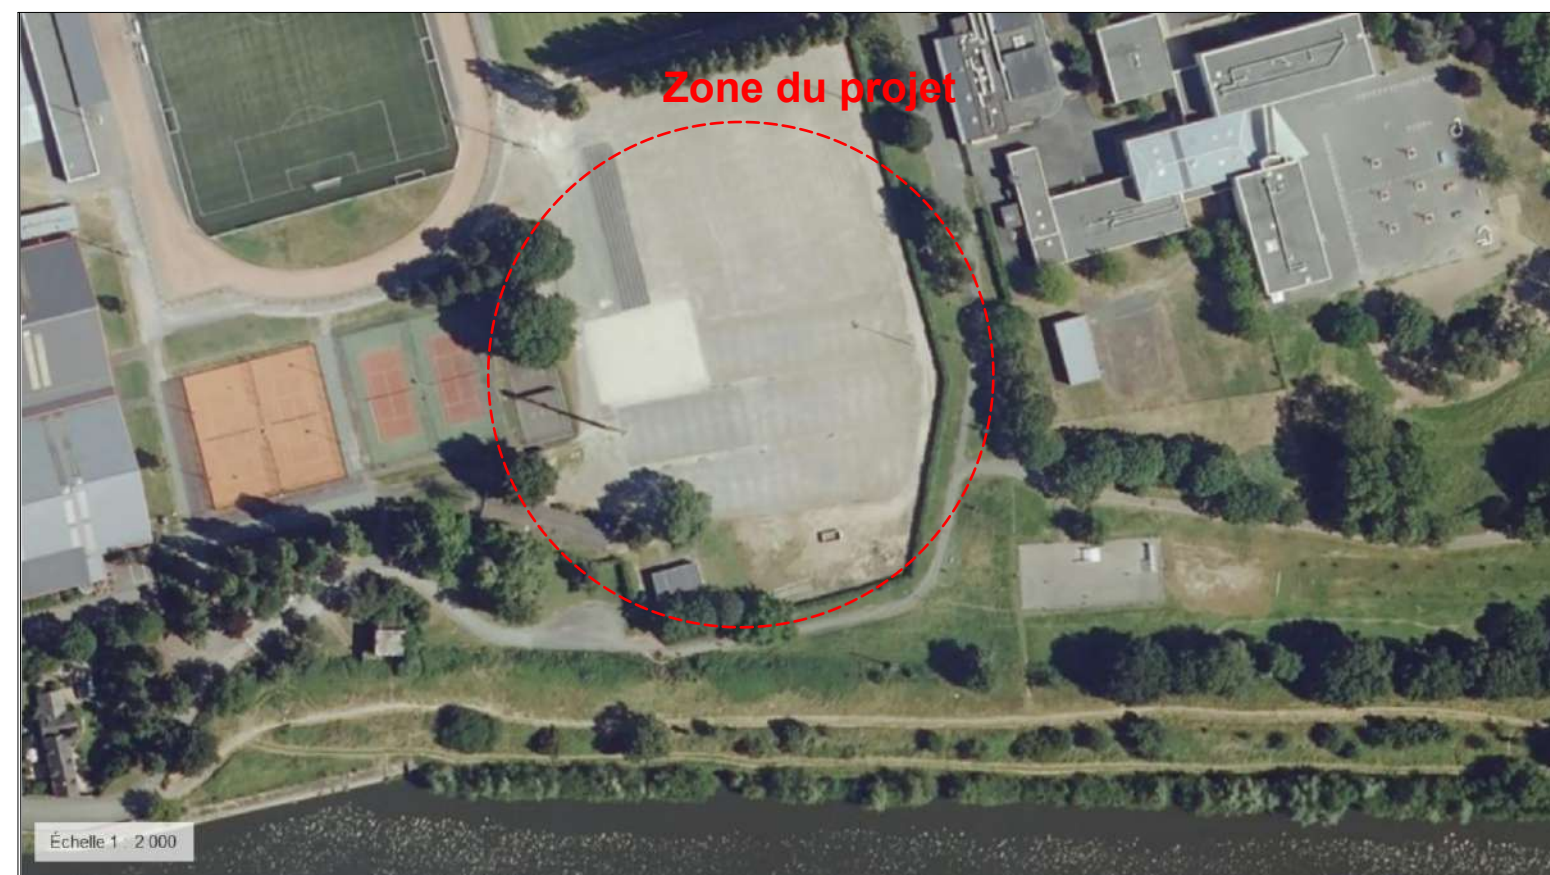

VUE AERIENNE - Ech: 1/2000

**Ombrières en panneaux
photovoltaïques**
Lieu-dit La Chesnaie
49130 Les Ponts-de-Cé

DEMANDE D'EXAMEN AU CAS PAR CAS
PRÉALABLE À LA RÉALISATION D'UNE
ÉTUDE D'IMPACT



31 rue de la Frébarrière,
35135 CHANTEPIE

A-02

Annexe 2

PLAN DE SITUATION

Date

18/07/2022

Echelle :

1/5000
1/2500
1/2000