

Département :  
SARTHE

Commune :  
CHAHAINES

Section : B  
Feuille : 000 B 01

Échelle d'origine : 1/2500  
Échelle d'édition : 1/2000

Date d'édition : 07/07/2022  
(fuseau horaire de Paris)

Coordonnées en projection : RGF93CC48  
©2017 Ministère de l'Action et des  
Comptes publics

DIRECTION GÉNÉRALE DES FINANCES PUBLIQUES

EXTRAIT DU PLAN CADASTRAL



Projet B.T.A.  
"Le Jardin"  
72340 CHAHAINES  
Monsieur VIN Ludovic

Le plan visualisé sur cet extrait est géré  
par le centre des impôts foncier suivant :  
LE MANS  
33 Ave du Gen de Gaulle 72038  
72038 LE MANS  
tél. 02 43 83 44 84 -fax  
sdif.sarthe@dgif.finances.gouv.fr

Cet extrait de plan vous est délivré par :

cadastre.gouv.fr



ANNEE DE MAJ 2021	DEP DIR 72 0	COM 052 CHAHAIGNES	TRES 063	RELEVÉ DE PROPRIÉTÉ	NUMERO COMMUNAL V00113																				
Propriétaire																									
1 LE PETIT NAVEAU 72340 CHAHAIGNES MB2DNF VIN/LUDOVIC																									
Né(e) le 02/10/1968 à 26 VALENCE																									
PROPRIÉTÉS BÂTIES																									
DESIGNATION DES PROPRIÉTÉS			EVALUATION DU LOCAL																						
AN	SEC	N° C	N° PLAN/PART	VOIRIE	ADRESSE	CODE RIVOLI	BAT	ENT	NIV	N° FORTE	N° INVAR	S M	AF	NAT LOC	CAT	RC COM	COLL	NAT EXO	AN RET	AN DEB	FRACTION RC EXO	% EXO	TX OM	RC TEOM	
REV IMPOSABLE COM 0 EUR						R EXO	COM	0 EUR	DEP	R IMP	0 EUR	DEP	R IMP	0 EUR	DEP	R IMP	0 EUR	DEP	R IMP	0 EUR	DEP	R IMP	0 EUR	DEP	R IMP

PROPRIÉTÉS NON BÂTIES																															
DESIGNATION DES PROPRIÉTÉS												EVALUATION												LIVRE FONCIER							
AN	SECTION	N° PLAN	N° VOIRIE	ADRESSE	CODE RIVOLI	PARC PRIM	N°	FP/DP	S TAR	SUF	GR/SS GR	CL	NAT CULT	CONTENANCE HA A CA	REVENU CADASTRAL	COLL	NAT EXO	AN RET	AN FRACTION RC EXO	% EXO	TC										
01	B	28		LE JARD	B281			1 052A			T	03		36 00	37,48	C	TA			7,5	20										
01	B	29		LE JARD	B281			1 052A			T	03		21 70	9,46	C	TA			7,5	20										
												R EXO 9 EUR												TAXE AD R IMP 38 EUR		R EXO 47 EUR		MAJ TC 0 EUR			
CONT 1 0770												HA A CA REV IMPOSABLE 47 EUR COM R IMP																			


Source : Direction Générale des Finances Publiques page : 1





AGRICULTURES  
& TERRITOIRES  
CHAMBRE D'AGRICULTURE  
PAYS DE LA LOIRE

# Plan de Situation M. VIN Ludovic N°1 Le Petit Naveau 72340 CHAMAIGNES

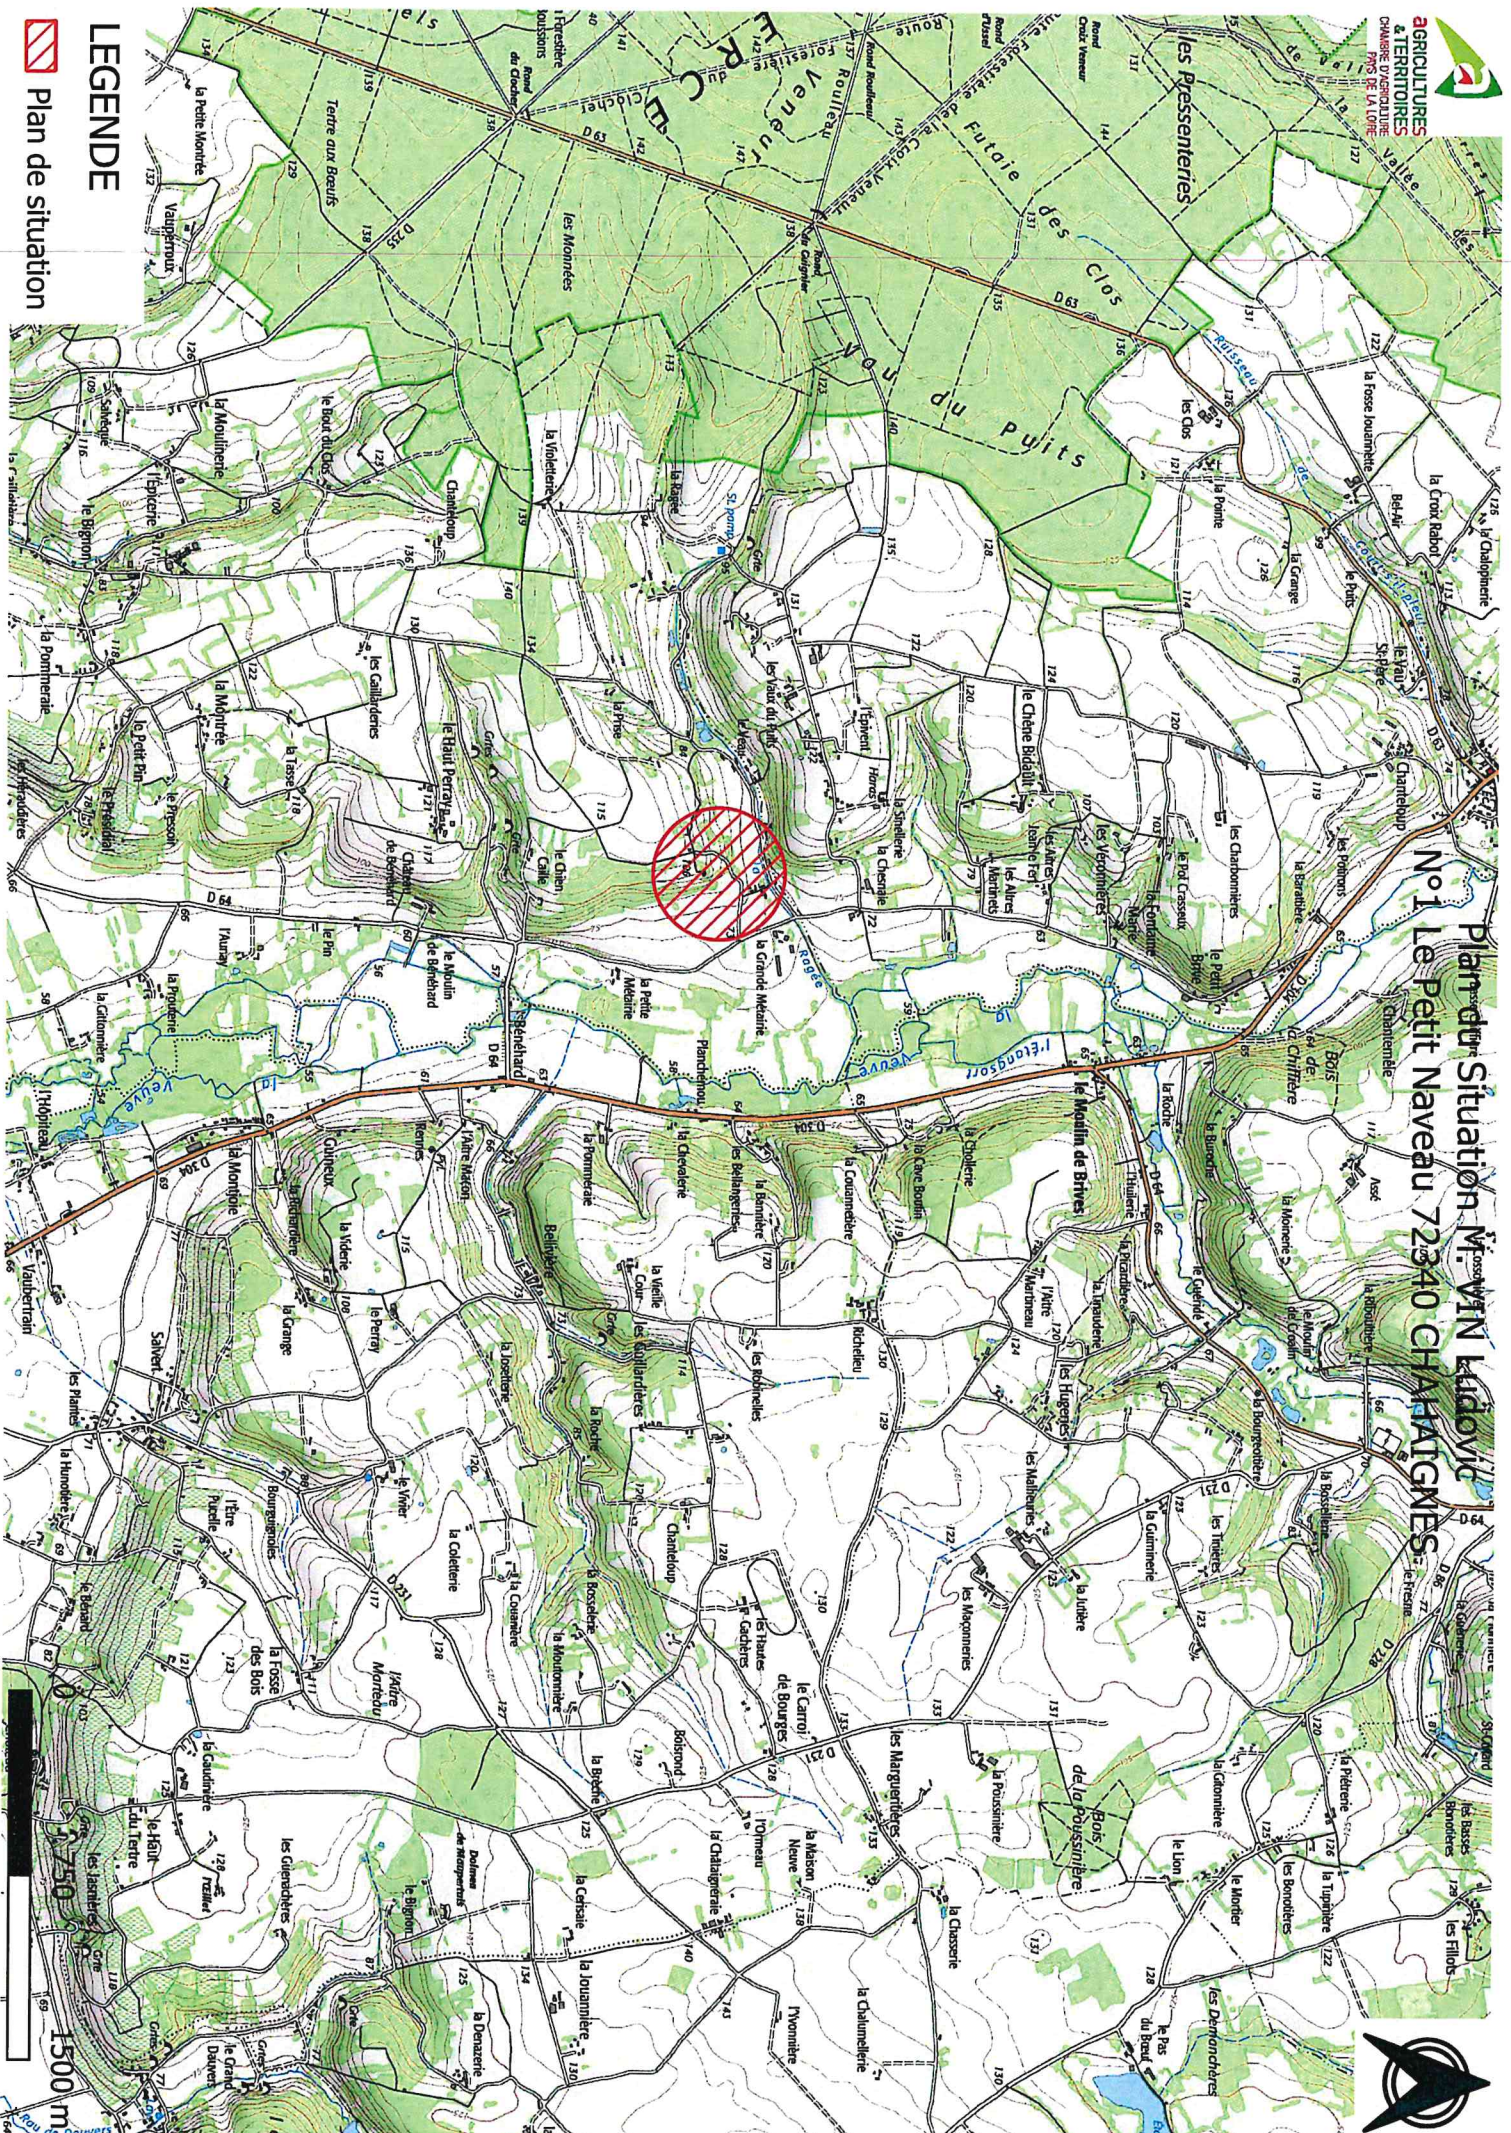

## LEGENDE

 Plan de situation





Plantation de bois  
parcelles


□ parcelles

0 50 100 m





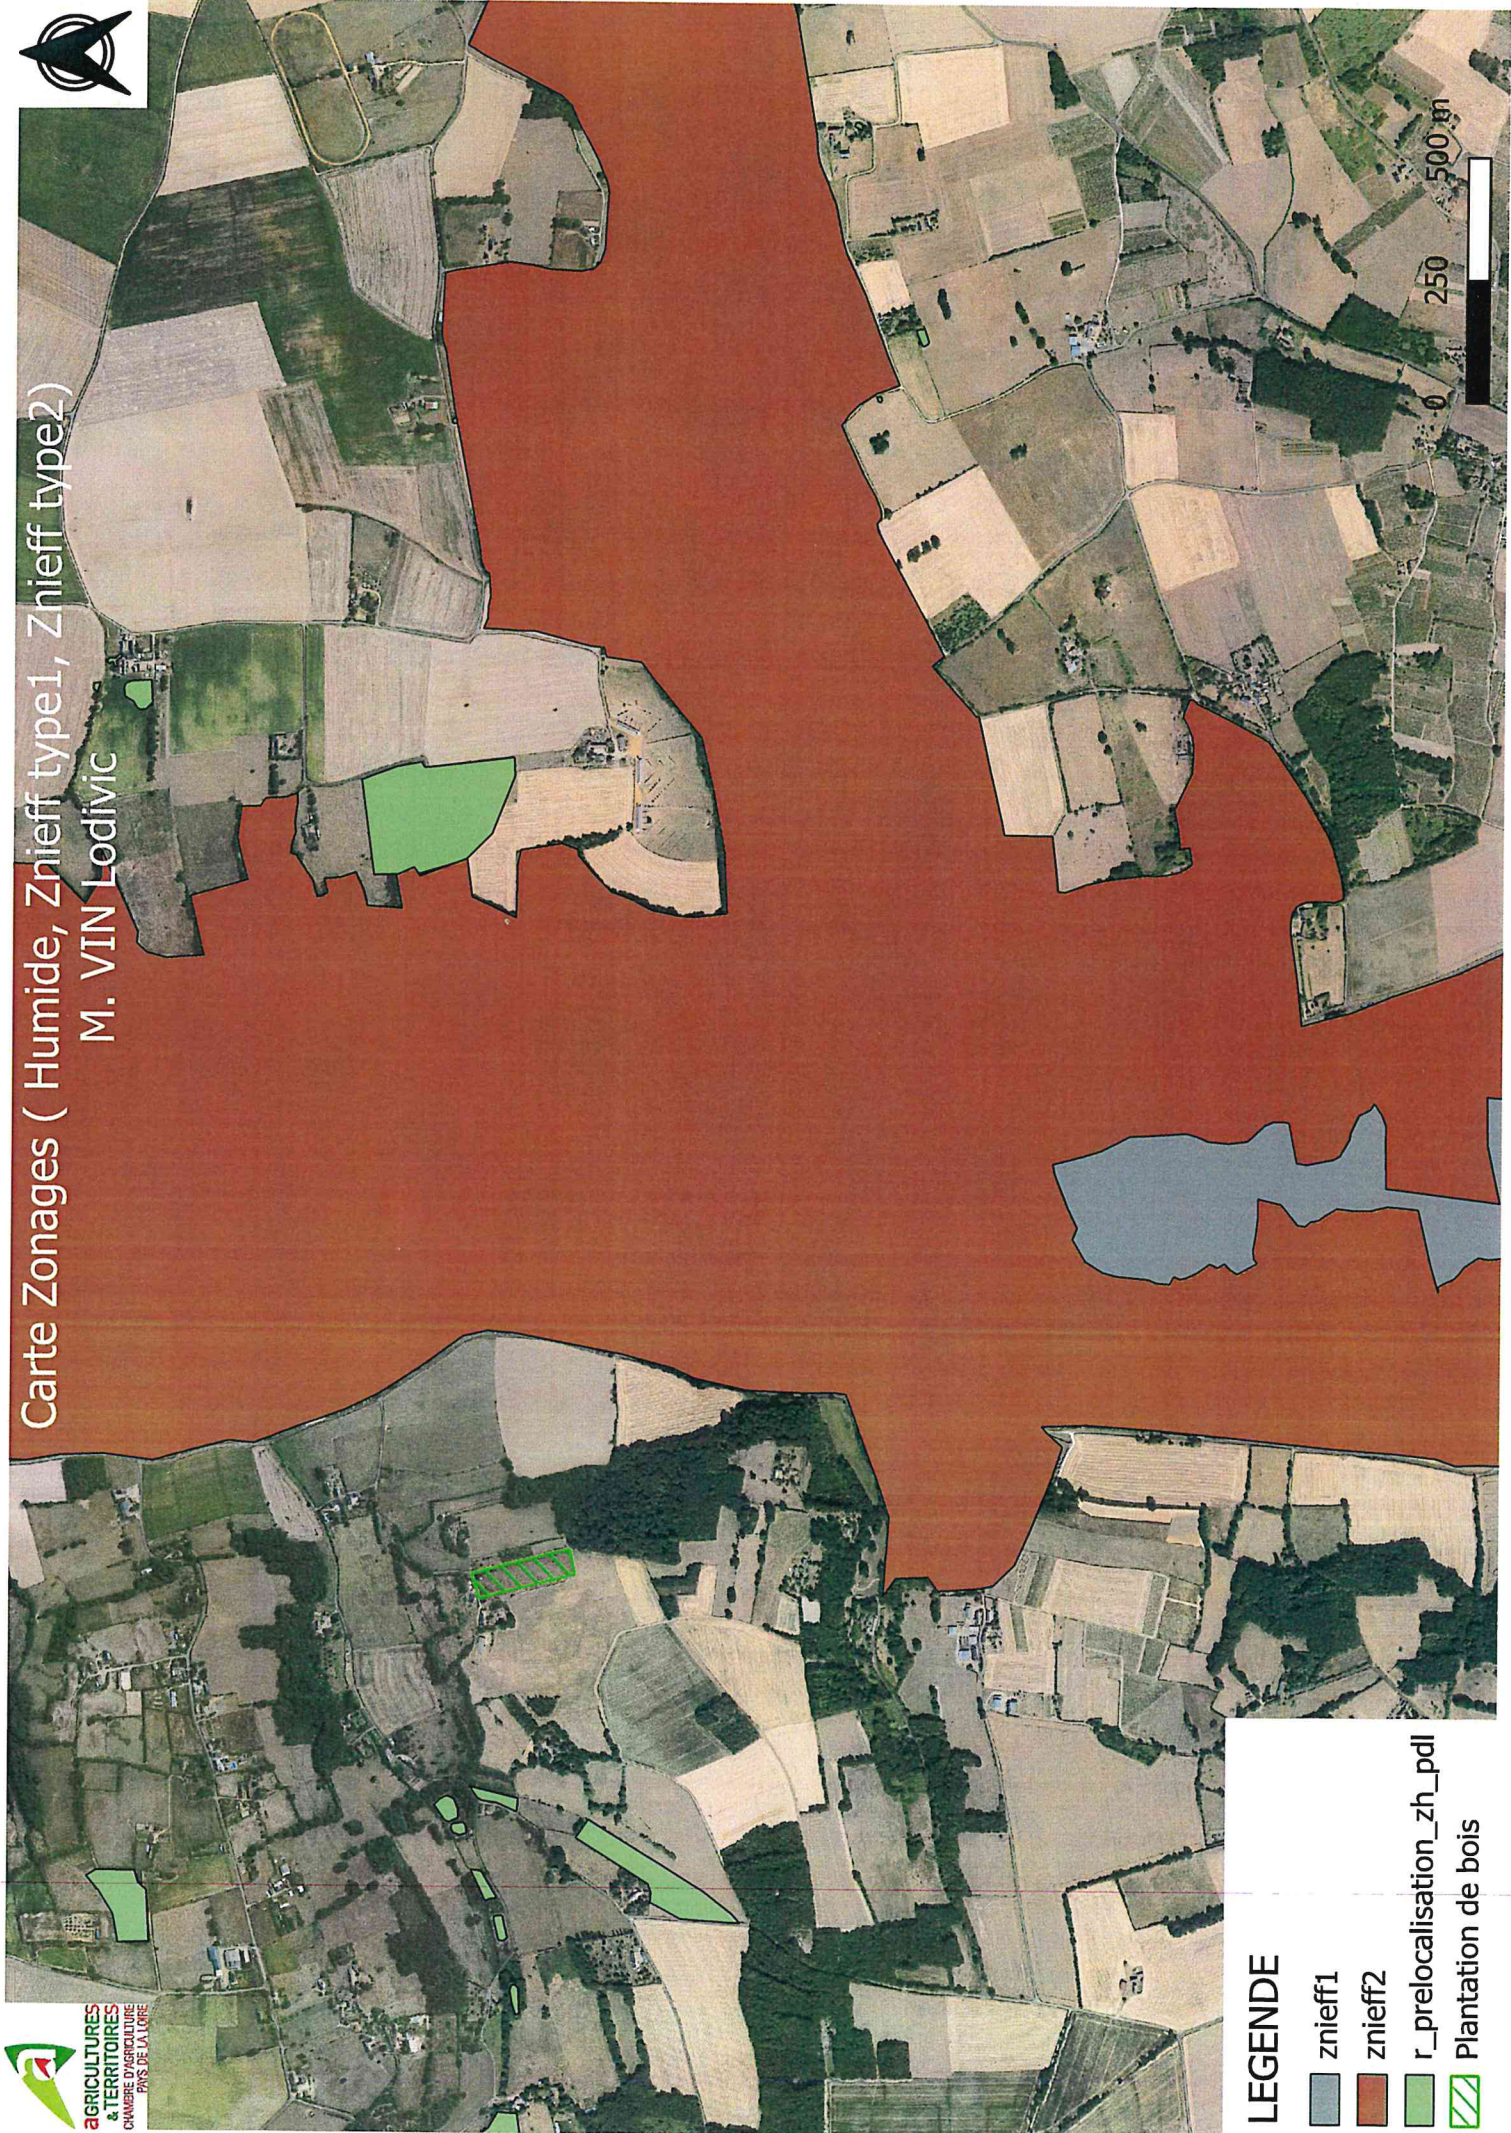

# Carte Zonages ( Humide, Znieff type1, Znieff type2)

M. VIN Lodivic



0 250 500 m

## LEGENDE

-  znieff1
-  znieff2
-  r\_prelocalisation\_zh\_pdl
-  Plantation de bois