

Plan de situation

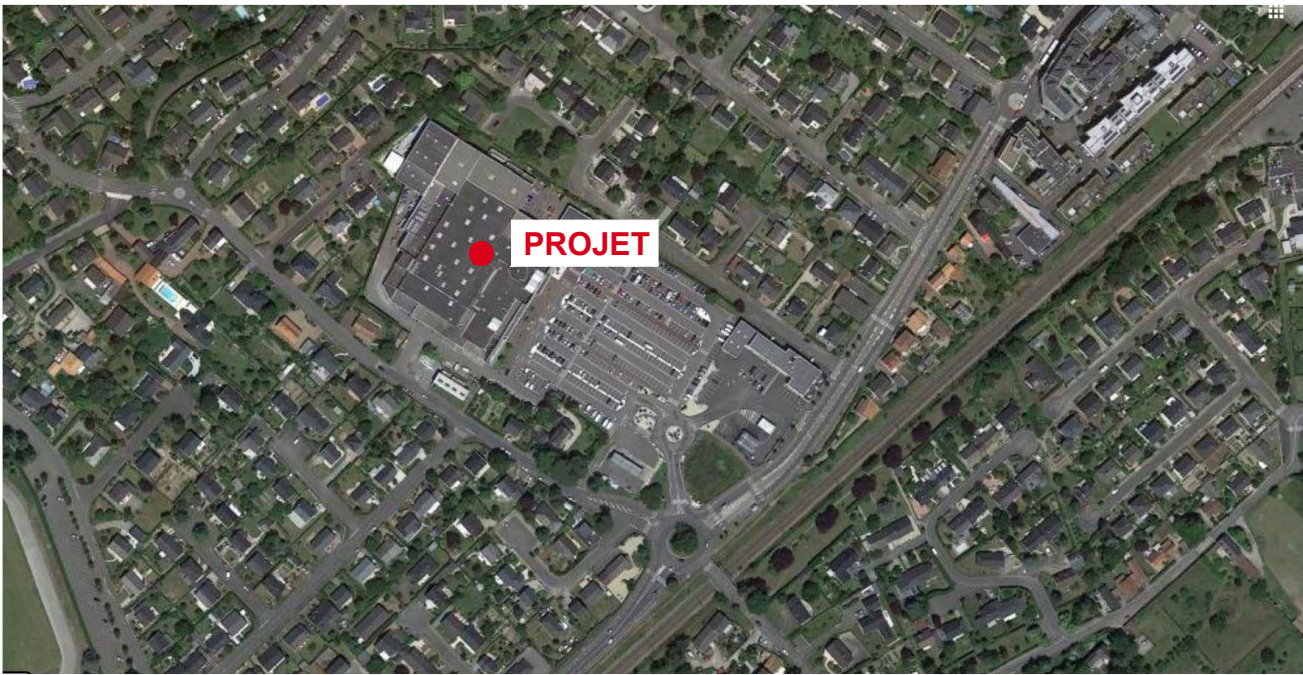



Photo aérienne

Parcelles cadastrées : BB 270 - 301 - 323 - 325 -
327 - 331 - 332 - 349 - 495 et 496
Emprise foncière : 34 066 m²

Matthieu
MARRAUD ARCHITECTURE
"Paysan"
Route de la Malnoue - BP 60
47550 BOE
Siren : 501 493 035

"Les présents plans sont exclusivement destinés à la demande de permis de construire. Ils ne sont pas des plans d'exécution et ne peuvent donc en aucun cas être directement utilisés pour réaliser la construction. La réalisation reste de la responsabilité du constructeur quant à la solidité des ouvrages"

 MARRAUD INGENIERIE MARRAUD Ingénierie Ouest Espace Performance - La Fleuriaye - Bât A - Porte 16 11 Bd Ampère BP20764 - 44481 CARQUEFOU Tél : 02 28 23 68 00 - Fax : 02 40 49 32 46	Opération : EXT. DU MAGASIN ET CREATION D'UN PARKING SILO Adresse du projet : RUE DE LA MALNOUE - 44470 THOUARE SUR LOIRE		CAS PAR CAS		PLAN DE SITUATION		---
	Maître d'ouvrage : SCI RIVE DROITE	RUE DE LA MALNOUE 44470 THOUARE SUR LOIRE	Dessiné par Camille SABIN Resp. Equipe : Valentin HUCHON Ing. Projet : Matthieu CHENE	Date : 15.09.2022	Indice : 0	Echelle : 1/2000	2