

# DOSSIER TECHNIQUE

## FORAGE D'EAU

Entreprise:	GEOFOR 44
Client:	POLLIN CHRISTOPHE 18 la mussauderie 44310 ST LUMINE DE COUTAIS
Maître d'oeuvre:	IGEFOR ENVIRONNEMENT 26 le Tertre 35580 GUIGNEN
Exploitant:	POLLIN CHRISTOPHE 18 la mussauderie 44310 ST LUMINE DE COUTAIS

Code National BSS :

N° Déclaration \*\* :

Police de l'eau \* :

\* Numéro de déclaration au titre de la police de l'eau

\*\* N° d'enregistrement de déclaration préalable

**Lieu de l'ouvrage :** 18 la mussauderie  
44310 ST LUMINE DE COUTAIS

**Coordonnées :**      **Longitude**    342 171      **Latitude**    6 670 176      **Altitude :**    39.00    m  
**Zone**    Lambert-93 métrique

**Nombre de forages :** 1

**Date début de l'ouvrage :**    01/12/2022      **Resp. M. Ouvrage :**

**Date fin de l'ouvrage :**    02/12/2022      **Resp. M. Oeuvre :**

**Machine :**      **Resp. Chantier :**

**Date début pompage :**      **Niveau statique non perturbé :**    0.00    m

**Date fin de pompage :**      **Débit Maxi. d'essai :**    0.00    m3/h

**Nombre de nappes identifiées :**      **Rabattement correspondant :**    0.00    m

**Notes :**

## TRONCONS de L'OUVRAGE

## FORAGE D'EAU

**Client:** POLLIN CHRISTOPHE  
**Maître d'oeuvre:** IGEFOR ENVIRONNEMENT  
**Lieu de l'ouvrage :** 18 la mussauderie  
 44310 ST LUMINE DE COUTAIS

## LITHOLOGIE

De	à	Libellé
0.00	5.00	Aréne schisto-argileuse
5.00	55.00	Gneiss feuilletés

## FORAGE

De	à	Ø"	Ømm	Mode de forage	Fluide de forage
0.00	5.00	10"5/8	270.00	M.f.t.	Air
5.00	55.00	7"	178.00	M.f.t.	Air

\* Reconnaissance

## TUBAGE

De	à	Ø"	Ømm	Epais.	Ecra.	Nature du tubage	Type	Slot	Vide %
0.00	28.00	5"1/2	140.00	0.00		P.v.c.	Tube-plein		
28.00	55.00	5"1/2	140.00	0.00		P.v.c.	Crepine fentes	1.00	

## REMPLISSAGE

De	à	Ø"	Ømm	Matériau	Nature	Méthode de pose	Texture	Gra. (mm)	Vol. m3
0.00	10.00	5"1/2	140.00	Ciment	Cpa 55	Sous pression			

## ACCESSOIRE

De	à	Type d'accessoire
10.00	10.00	Packer

# FORAGE D'EAU

Client :

POLLIN CHRISTOPHE

Maitre d'oeuvre :

IGEFOR ENVIRONNEMENT

Localisation de l'ouvrage :

44310 ST LUMINE DE COUTAIS

Travaux réalisés :

du : 01/12/2022 au : 02/12/2022

1/1

Coordonnées de l'ouvrage :

Lambert-93 métrique

Longitude (X):

342 171

Latitude (Y):

6 670 176


Altitude sol (Z):

+39,000 m

Echelle : 1/276

Profondeurs en m au-dessous du repère zéro sol (signe + au-dessus)

Nombre de forages : 1

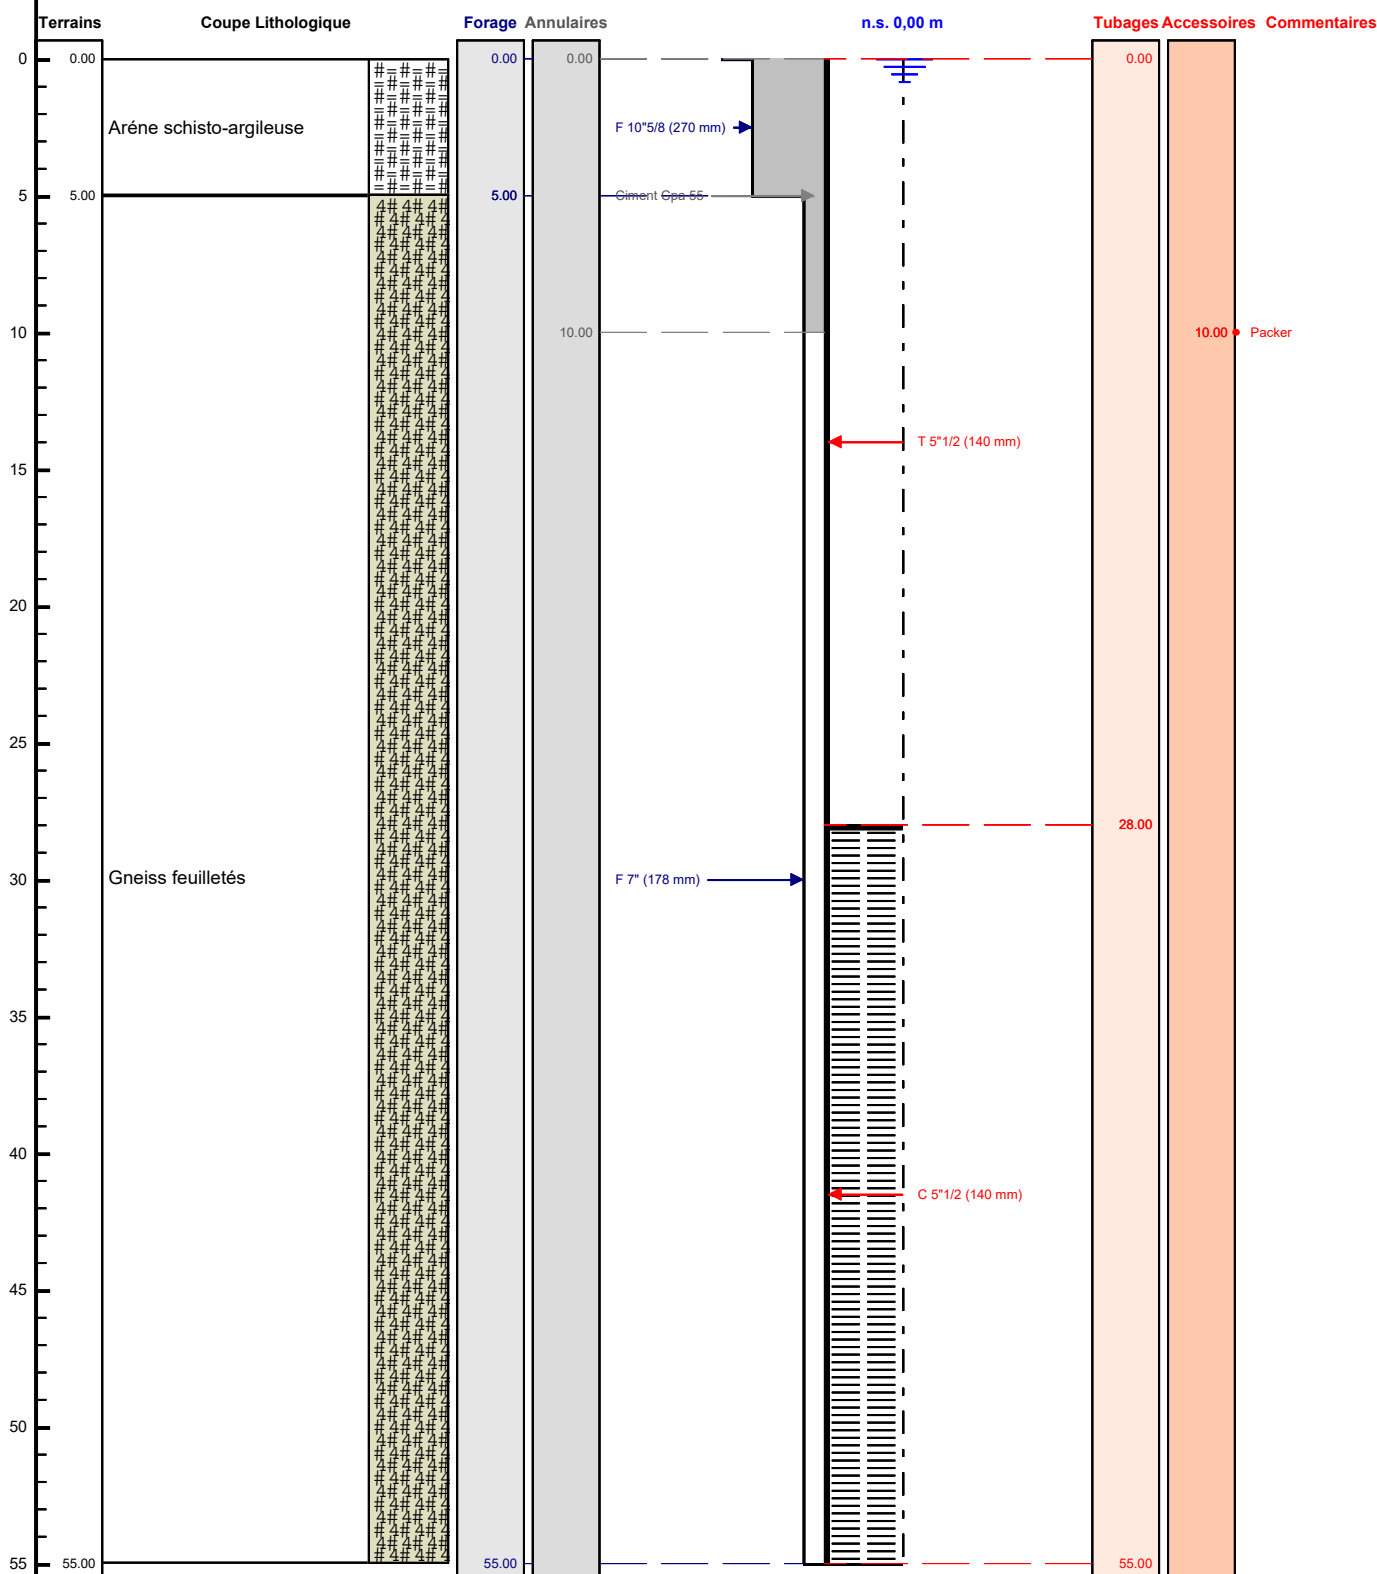

Le ...../...../..... à .....

CERTIFIE CONFORME A L'OUVRAGE EXECUTE

Tampon et signature du chef d'entreprise