





REFERENCE CADASTRALE DU PROJET : 000 AV 0193 : 2 718 m² / 000 AV 0194 : 2 921 m²
000 AV 0195 : 1 927 m² / 000 AV 0018 : 5 400 m²
000 AV 0526 : 2 162 m² / 000 AV 0603 : 11 243 m²

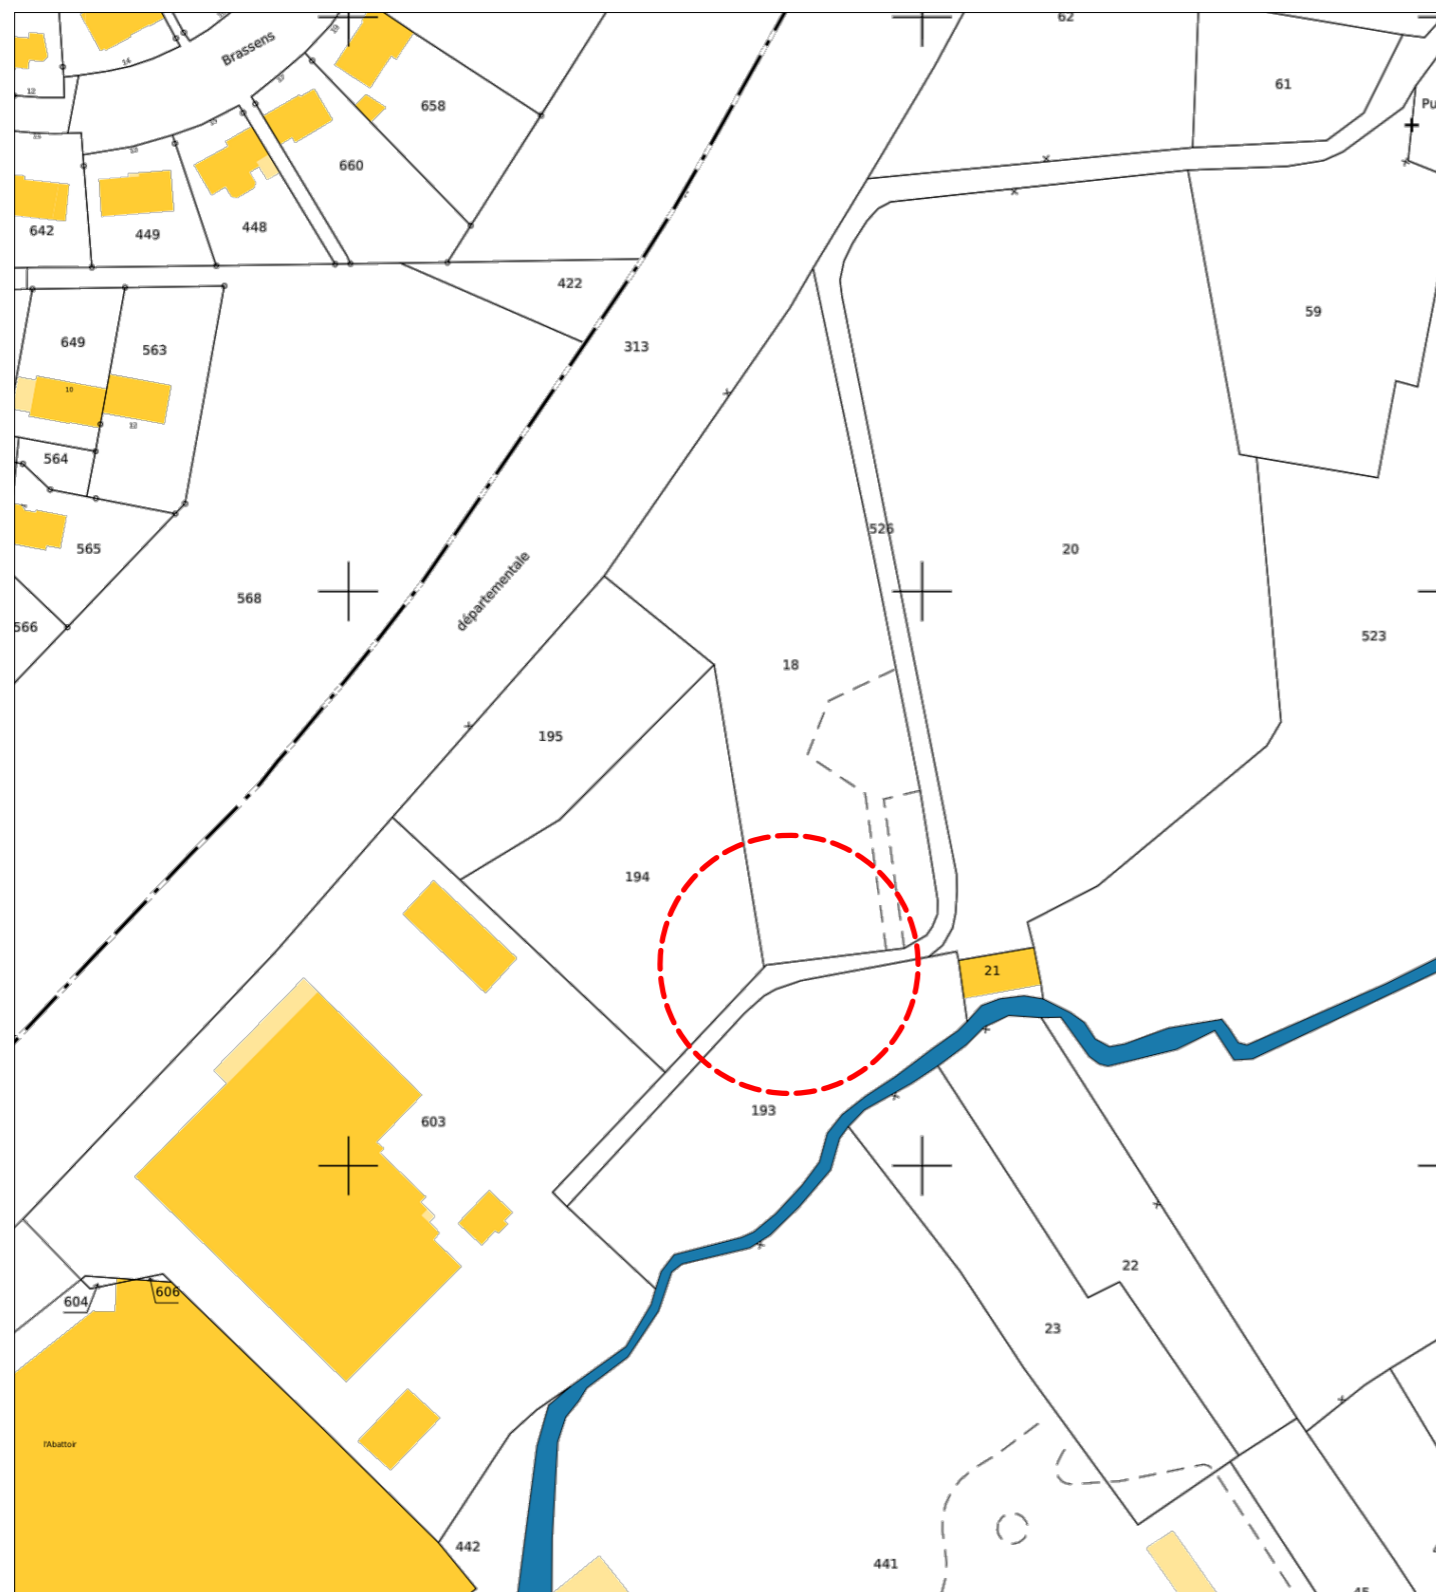

EXTRAIT CADASTRAL

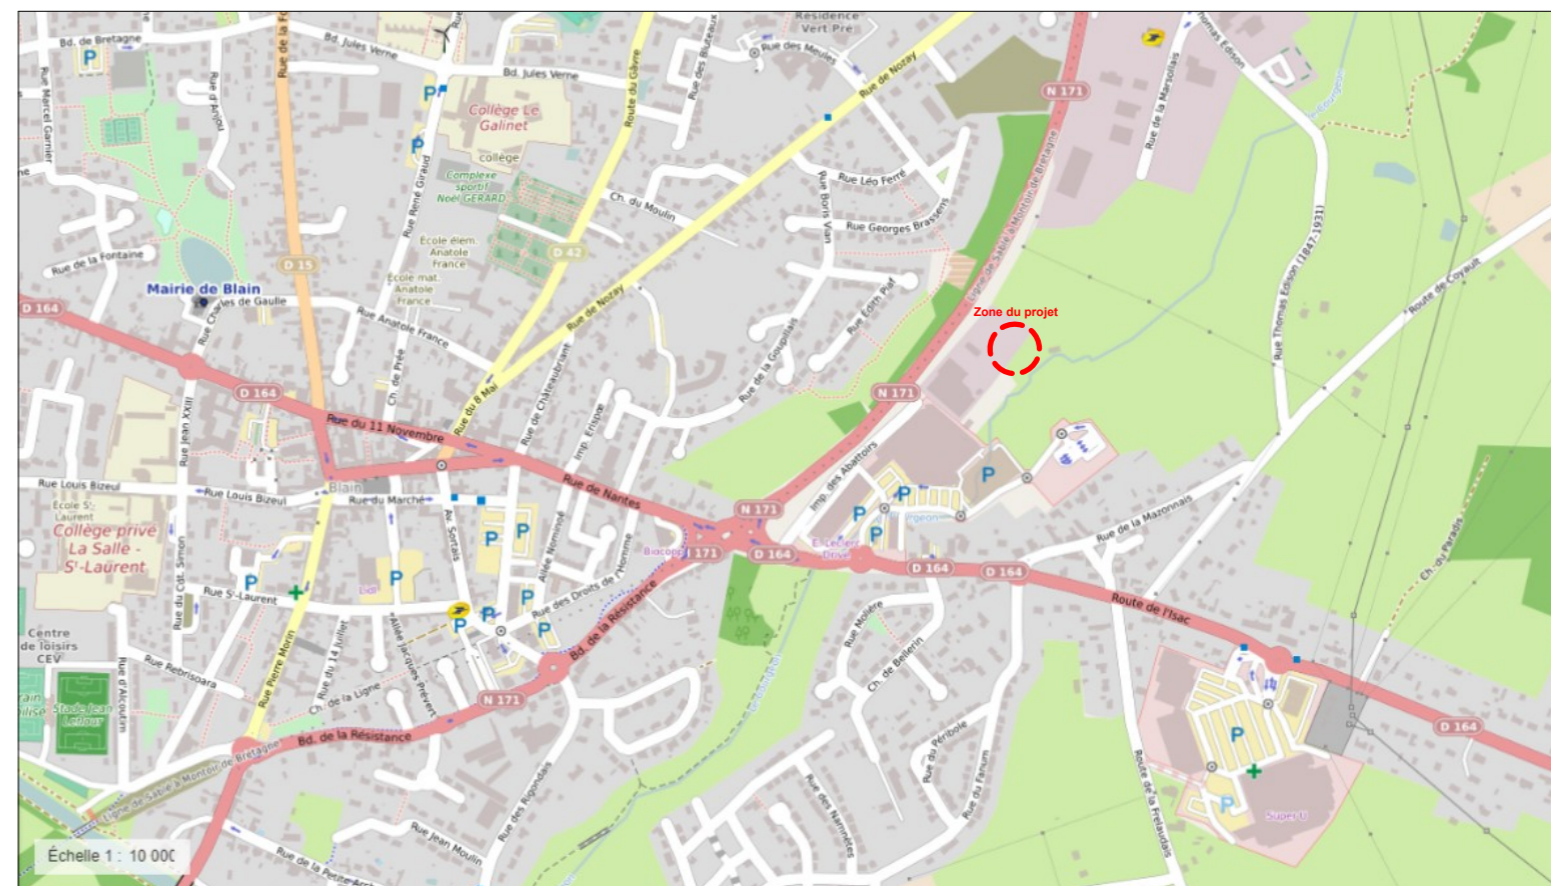

PLAN DE SITUATION



VUE AERIENNE

Ombrière en panneaux photovoltaïques

Impasse des Abattoirs
Lieu-dit l'Abattoir – 44130 Blain

DEMANDE D'EXAMEN AU CAS PAR CAS
PRÉALABLE À LA RÉALISATION D'UNE
ÉTUDE D'IMPACT

 **OMBRIÈRES**
de Loire-Atlantique
4 Avenue des Peupliers - Cesson-Sévigné

A2

Annexe 2

PLAN DE SITUATION

Date

07/12/2022

Echelle :

1/10 000