

DOSSIER TECHNIQUE

FORAGE D'EAU

Entreprise:	GEOFOR 44
Client:	EARL DE LA PLANCHETTE 10 La Planche 44140 MONTBERT
Maître d'oeuvre:	X
Exploitant:	EARL DE LA PLANCHETTE 10 La Planche 44140 MONTBERT

Code National BSS :

N° Déclaration ** :

Police de l'eau * :

* Numéro de déclaration au titre de la police de l'eau

** N° d'enregistrement de déclaration préalable

Lieu de l'ouvrage : 10 la Planche
44140 MONTBERT

Coordonnées : **Longitude** 358 258 **Latitude** 6 673 387 **Altitude :** 26.00 m
Zone Lambert-93 métrique

Nombre de forages : 1

Date début de l'ouvrage : 01/05/2022

Resp. M. Ouvrage :

Date fin de l'ouvrage : 05/05/2022

Resp. M. Oeuvre :

Machine :

Resp. Chantier :

Date début pompage : **Niveau statique non perturbé :** 0.00 m

Date fin de pompage : **Débit Maxi. d'essai :** 0.00 m3/h

Nombre de nappes identifiées : **Rabattement correspondant :** 0.00 m

Notes :

TRONCONS de L'OUVRAGE

FORAGE D'EAU

Client:	EARL DE LA PLANCHETTE		
Maître d'oeuvre:	X		
Lieu de l'ouvrage :	10 la Planche		
	44140	MONTBERT	

LITHOLOGIE

De	à	Libellé
0.00	1.00	Terre végétale
1.00	70.00	Leucogranite hercynien à deux micas

FORAGE

De	à	Ø"	Ømm	Mode de forage	Fluide de forage
0.00	10.00	10"5/8	270.00	M.f.t.	Air
10.00	70.00	7"	178.00	M.f.t.	Air

* Reconnaissance

TUBAGE

De	à	Ø"	Ømm	Épais.	Ecra.	Nature du tubage	Type	Slot	Vide %
0.00	28.00	5"1/2	140.00	0.00		P.v.c.	Tube-plein		
28.00	48.00	5"1/2	140.00	0.00		P.v.c.	Crepine fentes	1.00	
48.00	52.00	5"1/2	140.00	0.00		P.v.c.	Tube-plein		
52.00	56.00	5"1/2	140.00	0.00		P.v.c.	Crepine fentes		
56.00	70.00	5"1/2	140.00	0.00		P.v.c.	Tube-plein		

REMPLISSAGE

De	à	Ø"	Ømm	Matériau	Nature	Méthode de pose	Texture	Gra. (mm)	Vol. m3
0.00	10.00	5"1/2	140.00	Ciment	Cpa 55	Sous pression			

ACCESSOIRE

De	à	Type d'accessoire
10.00	10.00	Packer

FORAGE D'EAU

Travaux réalisés :
du : 01/05/2022 au : 05/05/2022

1/1


Client : EARL DE LA PLANCHETTE
Maitre d'oeuvre : X
Localisation de l'ouvrage : 10 la Planche
 44140 MONTBERT

Coordonnées de l'ouvrage :
 Lambert-93 métrique
 Longitude (X): 358 258
 Latitude (Y): 6 673 387
 Altitude sol (Z): +26,000 m

Echelle : 1/352

Profondeurs en m au-dessous du repère zéro sol (signe + au-dessus)

Nombre de forages : 1

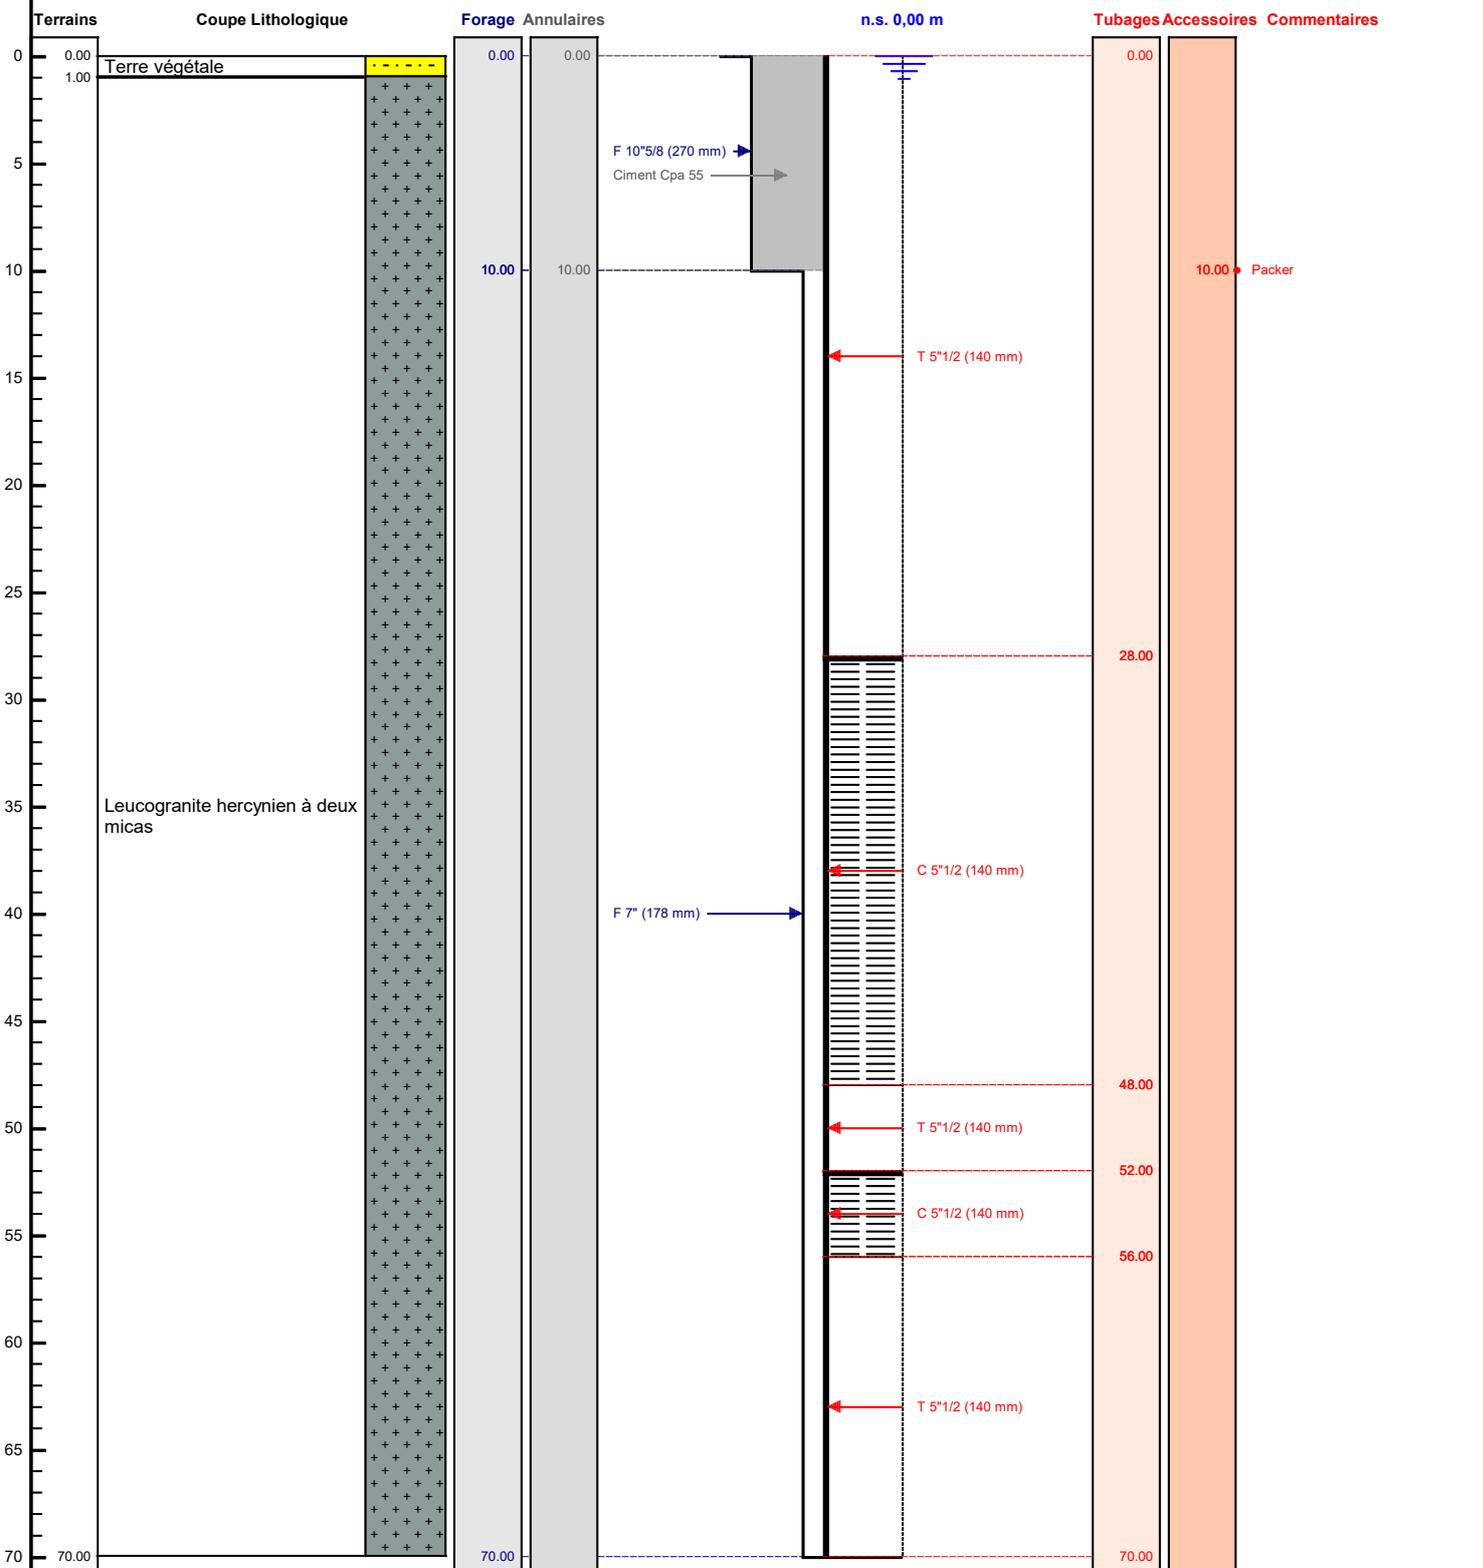

Le/...../..... à
 CERTIFIE CONFORME A L'OUVRAGE EXECUTE
 Tampon et signature du chef d'entreprise