

# DOSSIER TECHNIQUE

## FORAGE D'EAU

|                         |  |
|-------------------------|--|
| <b>Entreprise:</b>      | <b>GEOFOR 44</b>   |
| <b>Client:</b>          | <b>PEPINIERE DES 3 RIVIERES</b><br>1 La Breharais<br>44130 BLAIN |
| <b>Maître d'oeuvre:</b> | <b>GEOFOR</b>  |
| <b>Exploitant:</b>      | <b>PEPINIERE DES 3 RIVIERES</b><br>1 La Breharais<br>44130 BLAIN |

**Code National BSS :**

**N° Déclaration \*\* :**

**Police de l'eau \* :**

\* Numéro de déclaration au titre de la police de l'eau

\*\* N° d'enregistrement de déclaration préalable

**Lieu de l'ouvrage :** 1 la breharais  
44130 BLAIN

**Coordonnées :** **Longitude** 346 118 **Latitude** 6 717 118 **Altitude :** 20.00 m  
**Zone** Lambert-93 métrique

**Nombre de forages :** 1

**Date début de l'ouvrage :** 01/03/2023

**Resp. M. Ouvrage :**

**Date fin de l'ouvrage :** 03/03/2023

**Resp. M. Oeuvre :**

**Machine :**

**Resp. Chantier :**

**Date début pompage :**

**Niveau statique non perturbé :** 0.00 m

**Date fin de pompage :**

**Débit Maxi. d'essai :** 0.00 m3/h

**Nombre de nappes identifiées :**

**Rabattement correspondant :** 0.00 m

**Notes :**

## TRONCONS de L'OUVRAGE

## FORAGE D'EAU

|                     |                          |       |  |
|---------------------|--------------------------|-------|--|
| Client:             | PEPINIERE DES 3 RIVIERES |       |  |
| Maître d'oeuvre:    | GEOFOR                   |       |  |
| Lieu de l'ouvrage : | 1 la breharais           |       |  |
|                     | 44130                    | BLAIN |  |

## LITHOLOGIE

| De    | à     | Libellé   |
|-------|-------|---|
| 0.00  | 10.00 | Aréne argileuse   |
| 10.00 | 90.00 | Schistes et quartzites de la Goulaie, équivalent probable des Schistes et quartzites de Pierre-Meslière (feuille Ancenis) |

## FORAGE

| De    | à     | Ø"  | Ømm    | Mode de forage | Fluide de forage |
|-------|-------|-----|--------|----------------|------------------|
| 0.00  | 10.00 | 10" | 254.00 | M.f.t.         | Air              |
| 10.00 | 90.00 | 7"  | 178.00 | M.f.t.         | Air              |

\* Reconnaissance

## TUBAGE

| De    | à     | Ø"    | Ømm    | Epais. | Ecra. | Nature du tubage | Type           | Slot | Vide % |
|-------|-------|-------|--------|--------|-------|------------------|----------------|------|--------|
| 0.00  | 40.00 | 5"1/2 | 140.00 | 0.00   |       | P.v.c.           | Tube-plein     |      |        |
| 40.00 | 82.00 | 5"1/2 | 140.00 | 0.00   |       | P.v.c.           | Crepine fentes |      |        |
| 82.00 | 90.00 | 5"1/2 | 140.00 | 0.00   |       | P.v.c.           | Tube-plein     |      |        |

## REMPLISSAGE

| De    | à     | Ø"    | Ømm    | Matériau      | Nature    | Méthode de pose | Texture | Gra. (mm) | Vol. m3 |
|-------|-------|-------|--------|---------------|-----------|-----------------|---------|-----------|---------|
| 0.00  | 10.00 | 5"1/2 | 140.00 | Ciment        | Cpa 55    | Sous pression   |         |           |         |
| 10.00 | 12.00 | 5"1/2 | 140.00 | Billes-argile | Sopranite |                 |         |           |         |

# FORAGE D'EAU

**Travaux réalisés :**

1/1

du : 01/03/2023 au : 03/03/2023

**Client :**

**PEPINIERE DES 3 RIVIERES**

**Maitre d'oeuvre :**

**GEOFOR**

**Localisation de l'ouvrage :** 1 la breharais

**44130 BLAIN**

**Coordonnées de l'ouvrage :**

Lambert-93 métrique

Longitude (X): 346 118


Latitude (Y): 6 717 118

Altitude sol (Z): +20,000 m

Echelle : 1/452

Profondeurs en m au-dessous du repère zéro sol (signe + au-dessus)

Nombre de forages : 1

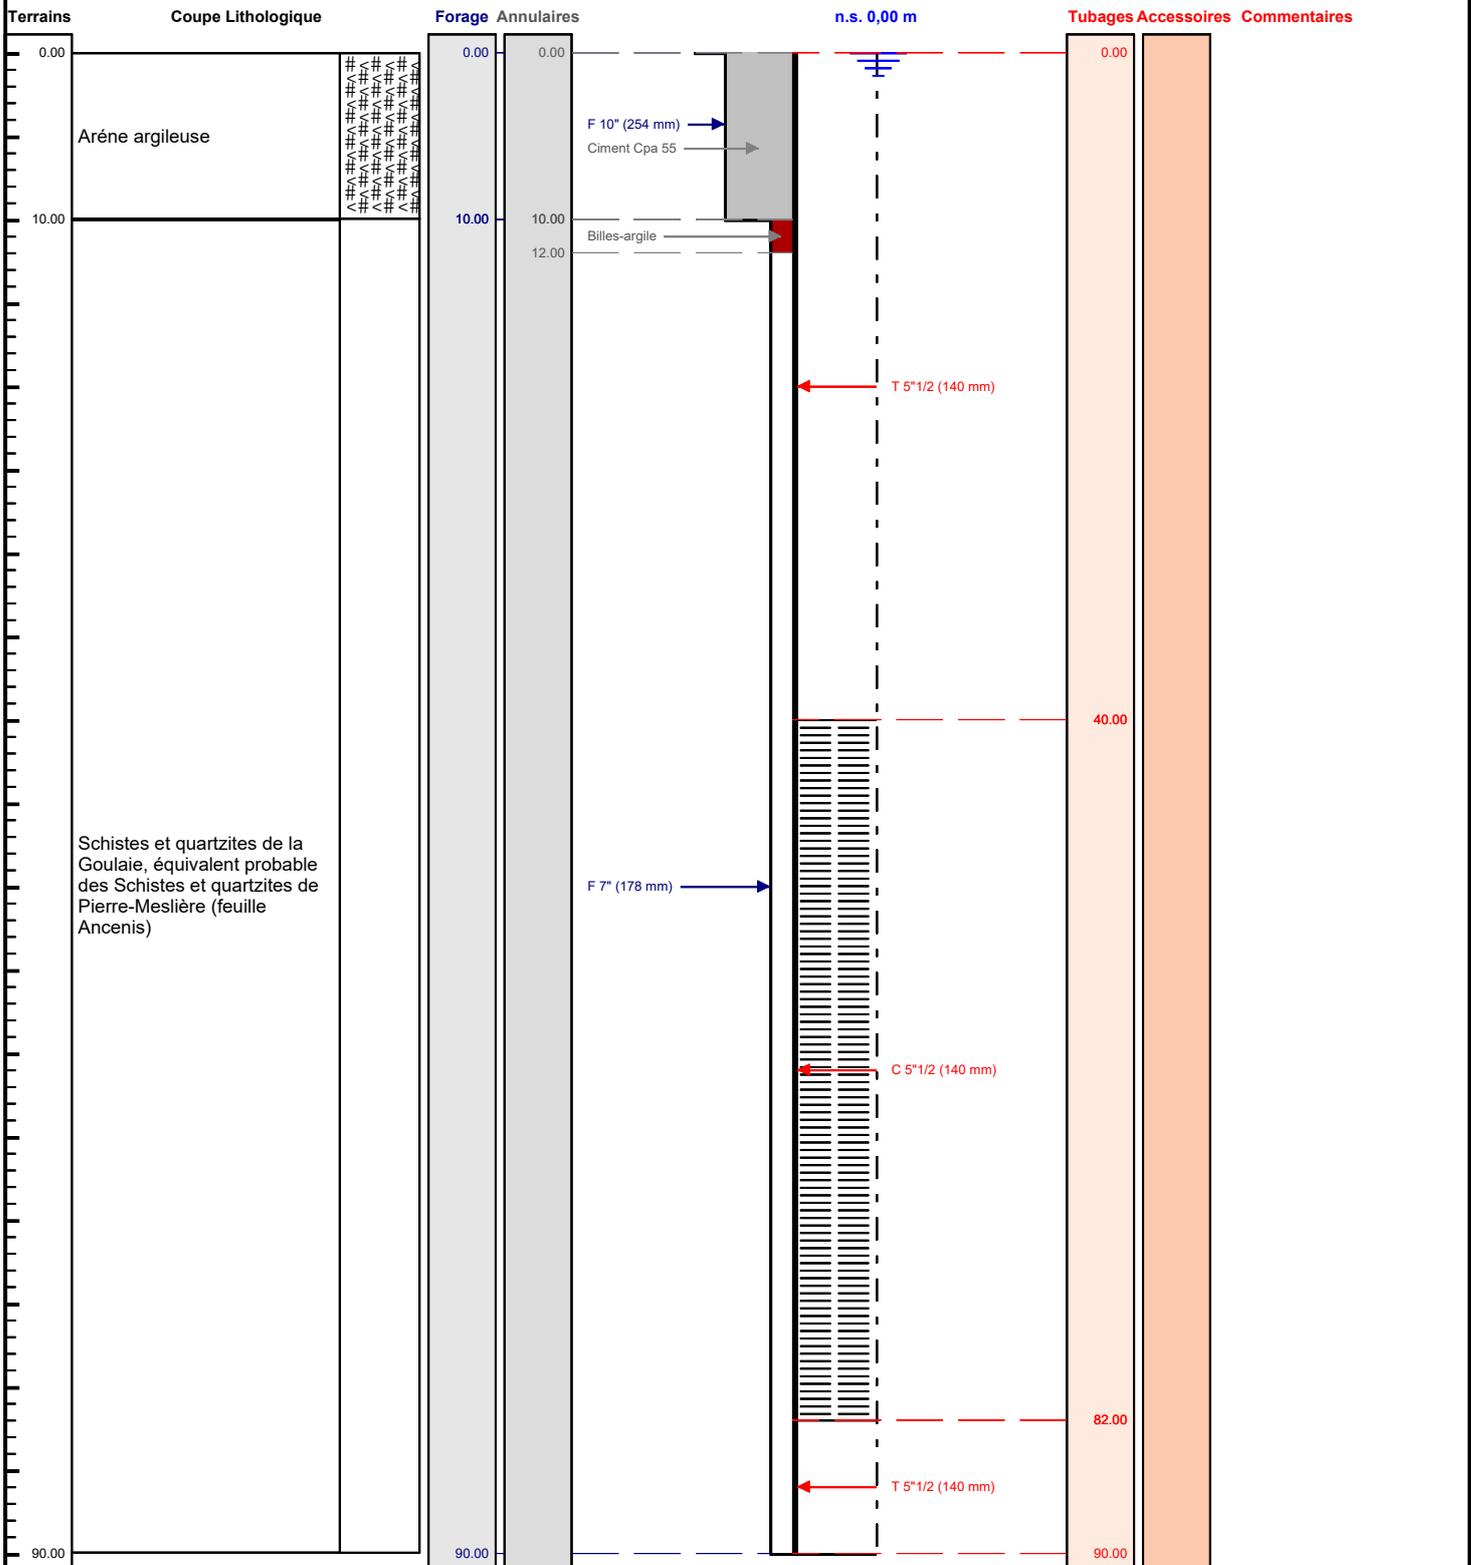

Le ...../...../..... à .....  
 CERTIFIE CONFORME A L'OUVRAGE EXECUTE  
 Tampon et signature du chef d'entreprise