



- LEGENDE -**
- Réseau Eau potable AEP créé
 - Chambres/Regards de visite AEP
 - Réseau Eaux pluviales créé
 - Réseau Eaux pluviales busage créé
 - Regard réseau Eaux pluviales
 - Regard régulation réseau Eaux pluviales
 - Tête de buse réseau Eaux pluviales
 - Caniveau grille Eaux pluviales
 - Grille plate Eaux pluviales
 - Réseau Eaux usées créé
 - Regard réseau Eaux usées
 - Regard réseau Eaux usées
 - Réseau Eclairage créé
 - Point lumineux
 - Réseau Electricité BT créé
 - Chambres/Regards de visite Electricité
 - Réseau Télécom créé
 - Chambres/Regards de visite Télécom
 - Fossé existant réaménagé (gestion indépendante du projet)
 - Bassin rétention Eaux Pluviales

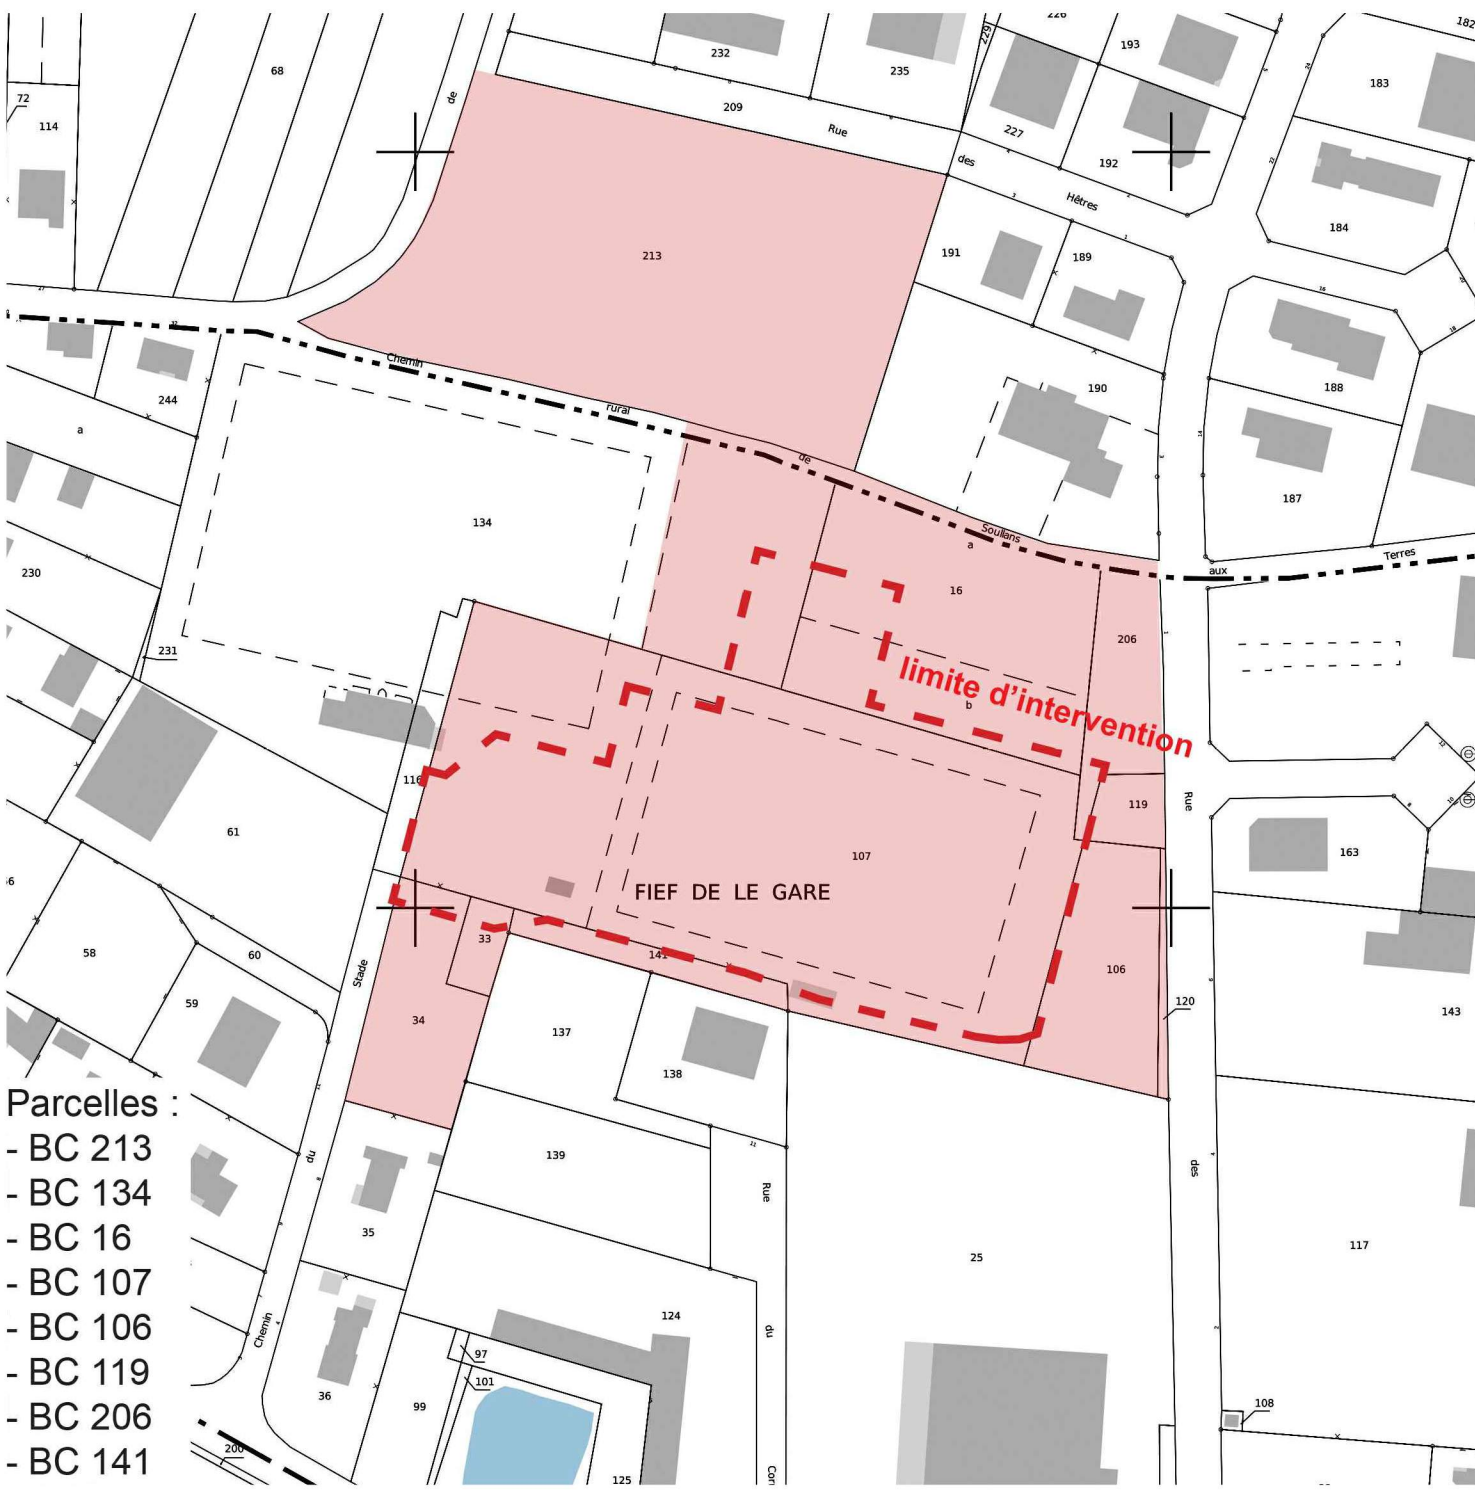

EXTRAIT CADASTRAL - 1/2 000

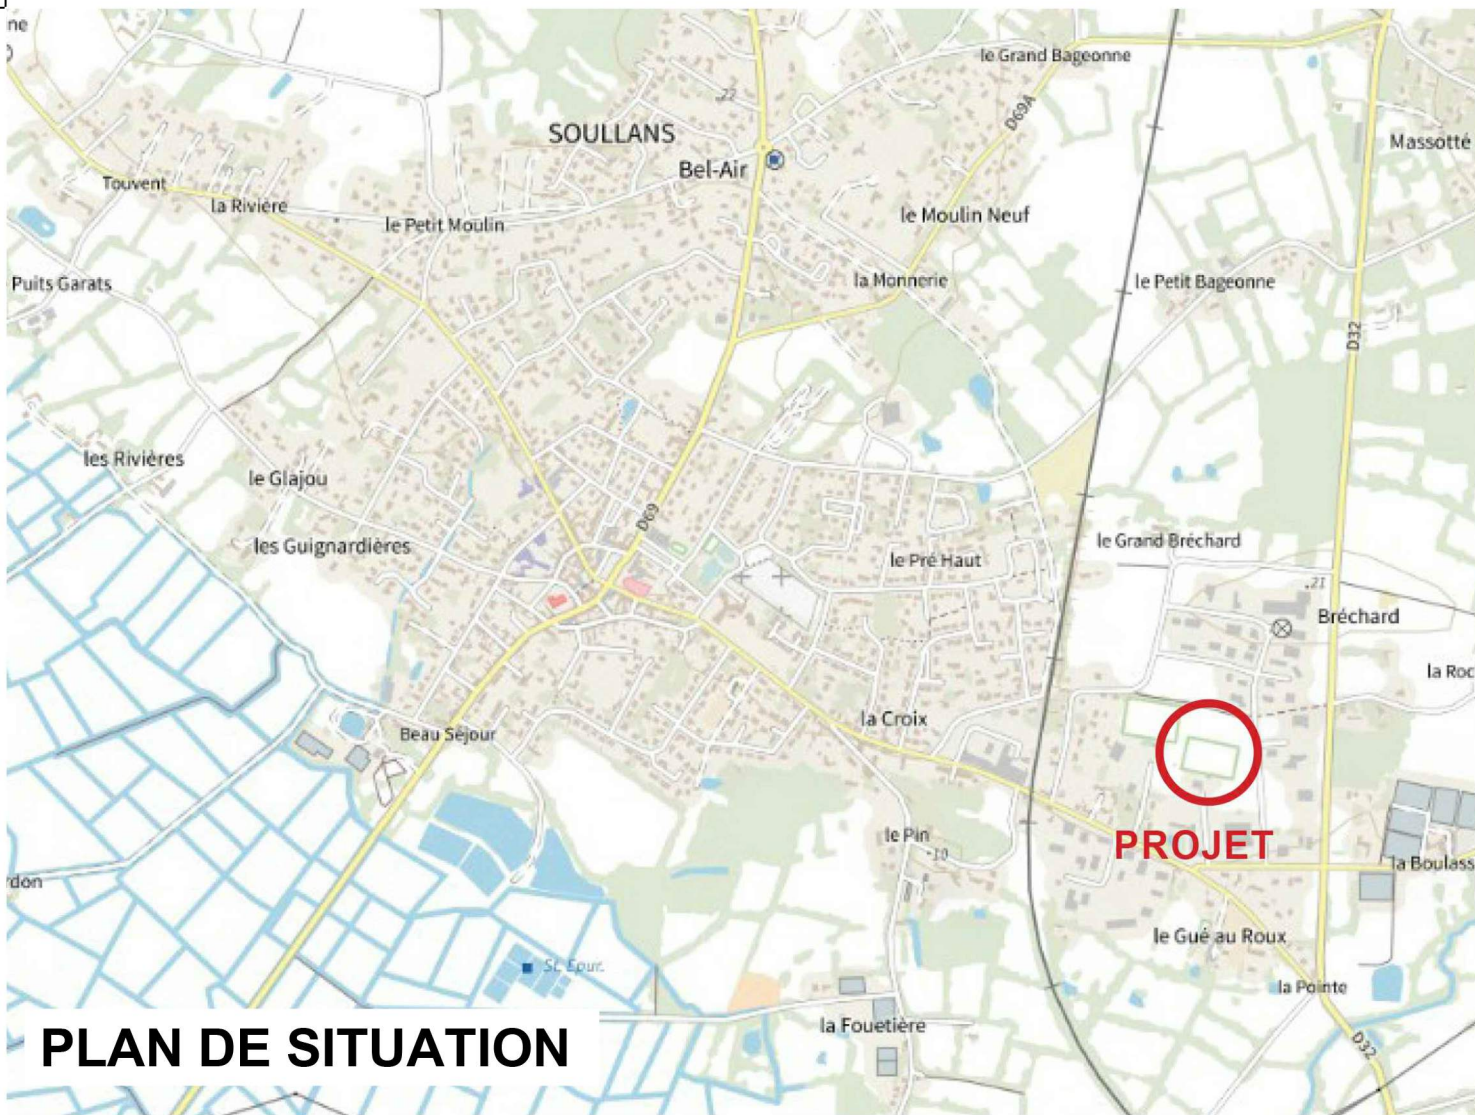

PLAN DE SITUATION



Vallée Architecture

Architecte DPLG
Urbaniste DIUP

Parc Achillonne
33 allée Alain Gauthier
85340 OLONNE SUR MER
02.51.90.73.20
vallee.architecte@wanadoo.fr

Architecte mandataire :

BPA ARCHITECTURE
34 AVENUE DE LODEVE
34070 MONTPELLIER

**CONSTRUCTION D'UN
COMPLEXE SPORTIF COMMUNAL**
RUE DU STADE
85300 SOULLANS

Maîtrise d'Ouvrage: Stade: **PC**
Date: **05/06/2022**

VILLE DE SOULLANS
RUE DE L'OCEAN
85300 SOULLANS

Planche 3 :
PLAN DE SITUATION / EXTRAIT CADASTRAL
PLAN RESEAUX