


LOCALISATION DU TERRAIN

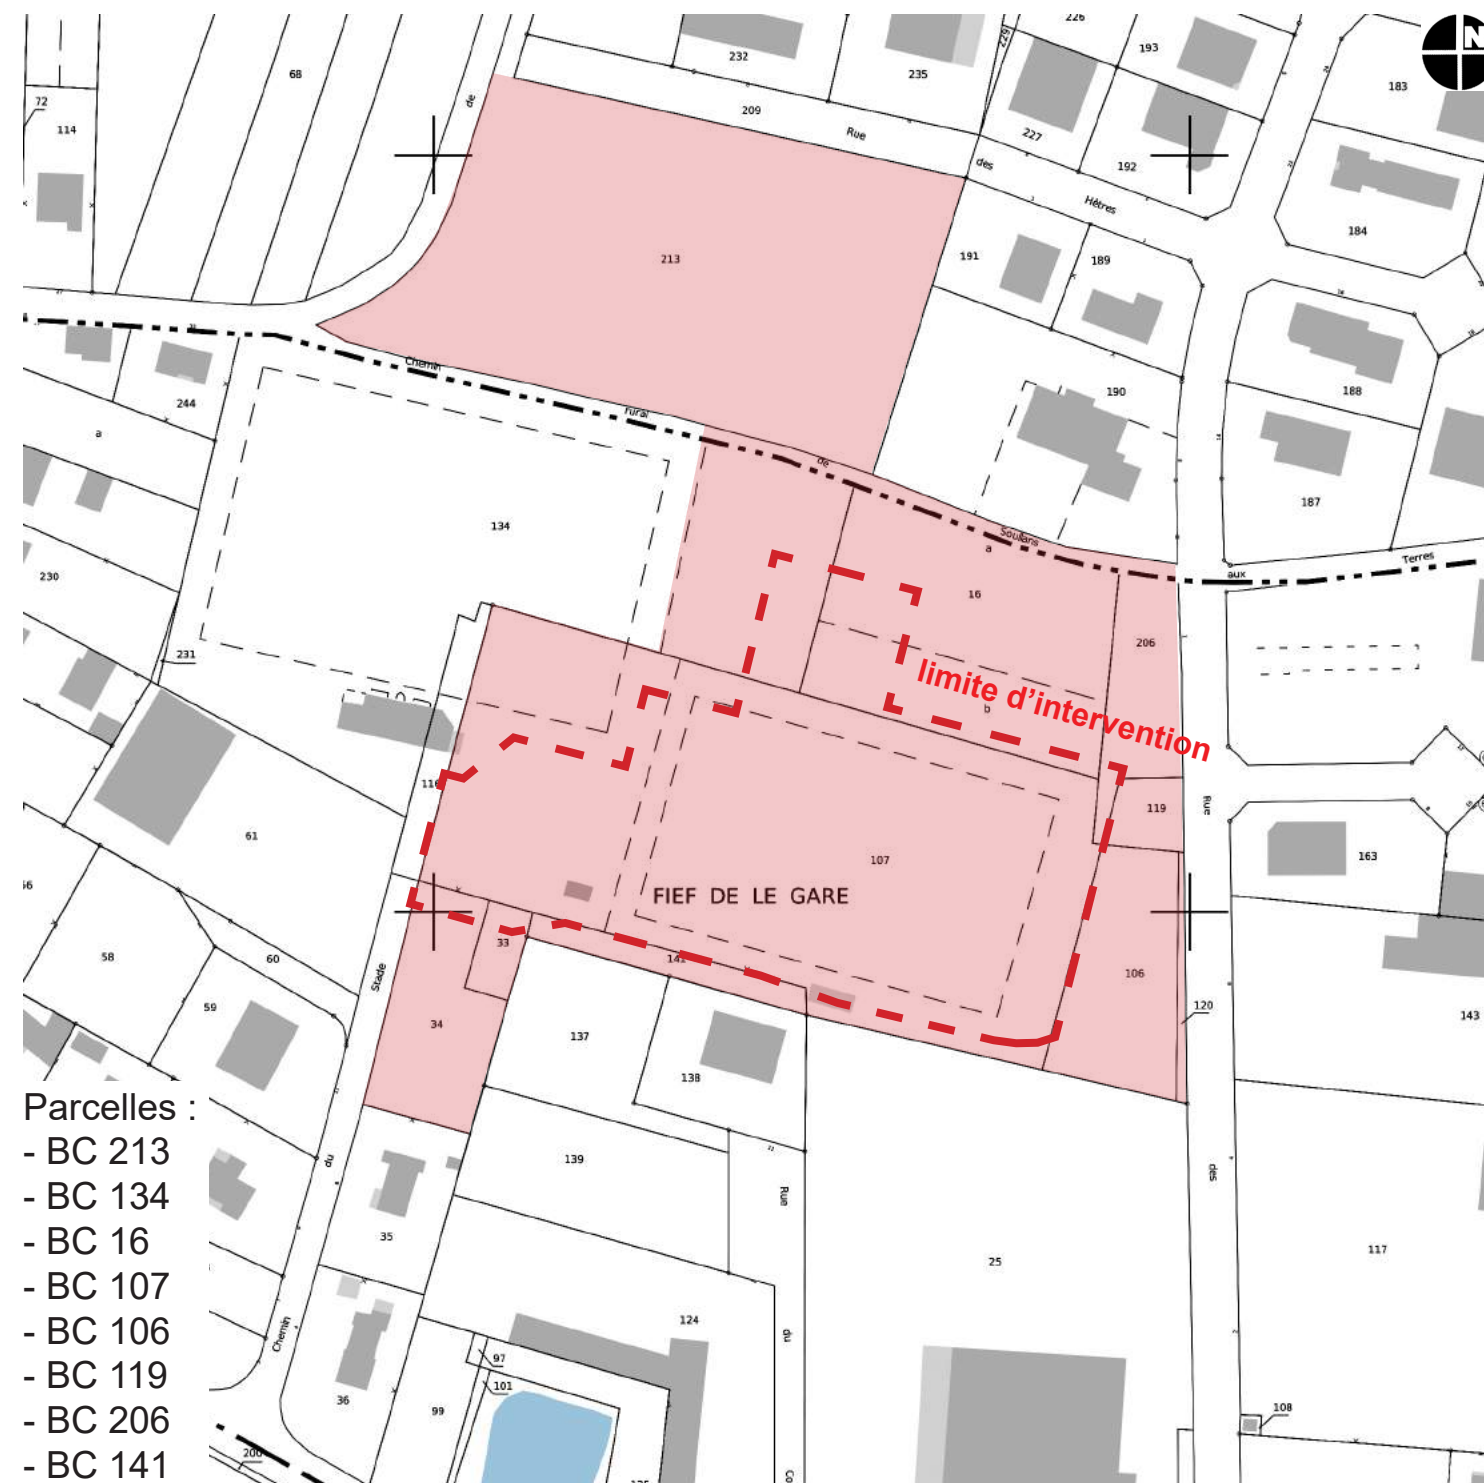

Parcelles :

- BC 213
- BC 134
- BC 16
- BC 107
- BC 106
- BC 119
- BC 206
- BC 141

EXTRAIT CADASTRAL - 1/2000°

## VOLET PAYSAGER

### Situation

**CONSTRUCTION D'UN  
COMPLEXE SPORTIF COMMUNAL**  
CHEMIN DU STADE  
85300 SOULLANS

**MAÎTRE D'OUVRAGE**  
**VILLE DE SOULLANS**  
RUE DE L'OCEAN  
85300 SOULLANS

Dossier : 21.11.1070  
Date : 05/08/2022  
Phase : PC



**ARCHITECTE MANDATAIRE**  
**BPA ARCHITECTURE**  
36 AVENUE DE LODEVE  
34070 MONTPELLIER

Vallée Architecture


Architecte DPLG  
Urbaniste DIUP

Parc Actillon  
33 allée Alain Gautier  
85340 OLLONE SUR MER  
02.51.90.73.20  
vallee.architecte@wanadoo.fr







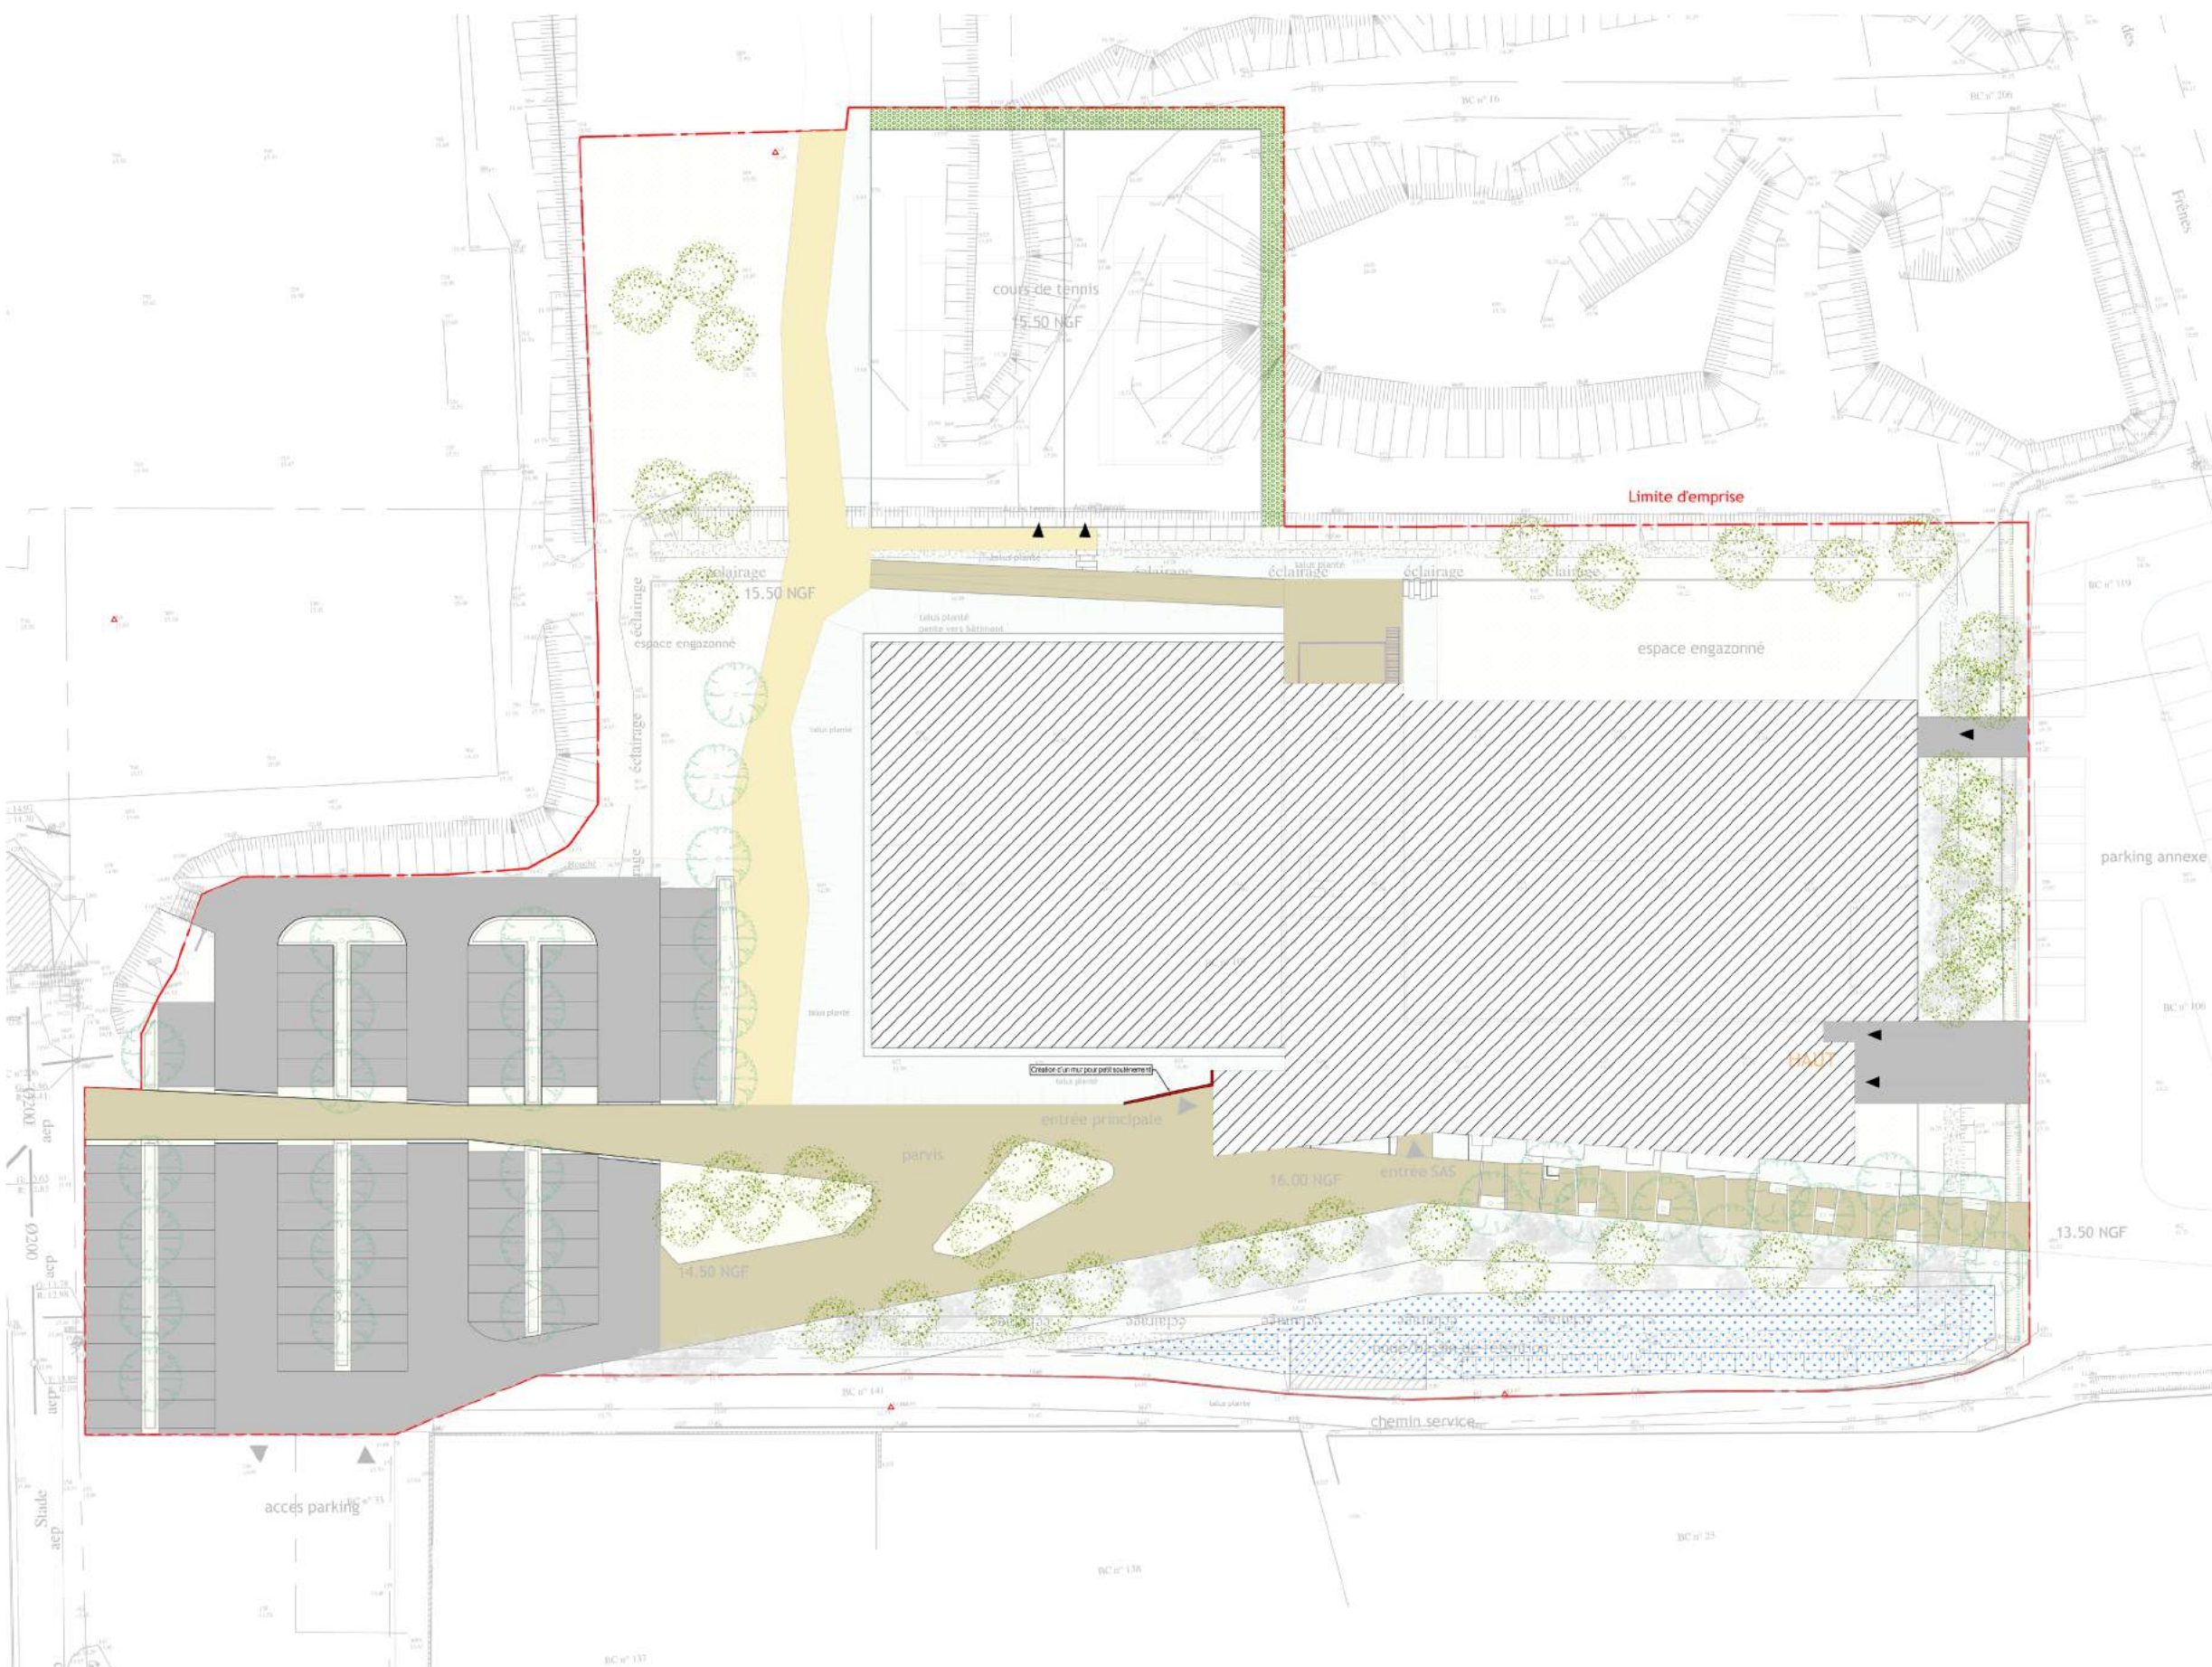

- LEGENDE -

- LEGENDE PAYSAGE -

  - Nouvelles plantations (arbrustées basses et graminées)
  - Nouvelles plantations (arbrustées, petits arbres et plantes de berge)
  - Nouvelles plantations (plantes de berge et arbrustées)
  - Espaces engazonnés
  - Massifs Type 1 (Arbrustées basses et hautes + petits arbres)
  - Massifs Type 2 (Arbrustées basses + graminées + vivaces + arbres ligneux)
  - Haie mixte (bocagère et ornementale)
  - Arbres types 14/16
  - Arbres types avec branches basses, espèces ou baliveaux
- LEGENDE REVETEMENT -

  - Emprise bâtiment
  - Voirie légère - stabilisée sablée
  - Béton désactivé
  - Voirie et stationnements en enrobé
  - Drainage périphérique - réseau EP

NOTA :

PLAN PAYSAGE PROJET

VOLET PAYSAGER  
Repérage des vues

CONSTRUCTION D'UN  
COMPLEXE SPORTIF COMMUNAL  
CHEMIN DU STADE  
85300 SOULLANS

MAÎTRE D'OUVRAGE  
VILLE DE SOULLANS  
RUE DE L'OCEAN  
85300 SOULLANS

Dossier : 21.11.1070  
Date : 05/08/2022  
Phase : PC



ARCHITECTE MANDATAIRE  
BPA ARCHITECTURE  
36 AVENUE DE LODEVE  
34070 MONTPELLIER



Architecte DPLG  
Urbaniste DIUP  
  
Parc Actillon  
33 allée Alain Gautier  
85340 OLLONE SUR MER  
02.51.90.73.20  
vallee.architecte@wanadoo.fr





**VUE 1 EXISTANT** : vue Sud-Ouest depuis le futur parking vers l'entrée principale



**VUE 2 EXISTANT** : vue ouest depuis les tribunes



**VUE 3 EXISTANT** : vue Nord depuis la voie douce



**VUE 4 EXISTANT** : vue Est depuis le terrain existant



**VUE 5 EXISTANT** : vue Nord depuis la rue des Frênes

**VOLET PAYSAGER**  
**PC 7 - PC 8 Photos de l'existant**

**CONSTRUCTION D'UN  
COMPLEXE SPORTIF COMMUNAL**  
CHEMIN DU STADE  
85300 SOULLANS

**MAÎTRE D'OUVRAGE  
VILLE DE SOULLANS**  
RUE DE L'OCEAN  
85300 SOULLANS

Dossier : 21.11.1070  
Date : 05/08/2022  
Phase : PC



**ARCHITECTE MANDATAIRE  
BPA ARCHITECTURE**  
36 AVENUE DE LODEVE  
34070 MONTPELLIER



Architecte DPLG  
Urbaniste DIUP

Parc Actilonne  
33 allée Alain Gautier  
85340 OLONNE SUR MER  
02.51.90.73.20  
vallee.architecte@wanadoo.fr





**VUE 1 PROJET** : vue Sud-Ouest depuis le futur parking vers l'entrée principale

**VOLET PAYSAGER**  
**PC 6 Insertion**

**CONSTRUCTION D'UN  
COMPLEXE SPORTIF COMMUNAL**  
CHEMIN DU STADE  
85300 SOULLANS

**MAÎTRE D'OUVRAGE**  
**VILLE DE SOULLANS**  
RUE DE L'OCEAN  
85300 SOULLANS

Dossier : 21.11.1070  
Date : 05/08/2022  
Phase : PC



**ARCHITECTE MANDATAIRE**  
**BPA ARCHITECTURE**  
36 AVENUE DE LODEVE  
34070 MONTPELLIER

Vallée Architecture

Architecte DPLG  
Urbaniste DIUP

Parc Actilonne  
33 allée Alain Gautier  
85340 OLONNE SUR MER  
02.51.90.73.20  
vallee.architecte@wanadoo.fr