

# DOSSIER TECHNIQUE

## FORAGE D'EAU

Entreprise:	BONNIER
Client:	GAEC BLANCHET LA TURLIZIERE 53290 GREZ EN BOUERE
Maître d'oeuvre:	IGEFOR ENVIRONNEMENT 26 le Tertre 35580 GUIGNEN
Exploitant:	GAEC BLANCHET LA TURLIZIERE 53290 GREZ EN BOUERE

Code National BSS :

N° Déclaration \*\* :

Police de l'eau \* :

\* Numéro de déclaration au titre de la police de l'eau

\*\* N° d'enregistrement de déclaration préalable

**Lieu de l'ouvrage :** La turliziere

53290 GREZ EN BOUERE

<b><u>Coordonnées :</u></b>	<b>Longitude</b> 436 429	<b>Latitude</b> 6 756 292	<b><u>Altitude :</u></b> 95.00 m
	<b>Zone</b> Lambert-93 métrique		

**Nombre de forages :** 1

**Date début de l'ouvrage :** 27/06/2023

**Resp. M. Ouvrage :**

**Date fin de l'ouvrage :** 29/06/2023

**Resp. M. Oeuvre :**

**Machine :**

**Resp. Chantier :**

<b><u>Date début pompage :</u></b>	<b><u>Niveau statique non perturbé :</u></b> 0.00 m
------------------------------------	---

<b><u>Date fin de pompage :</u></b>	<b><u>Débit Maxi. d'essai :</u></b> 0.00 m3/h
-------------------------------------	---

<b><u>Nombre de nappes identifiées :</u></b>	<b><u>Rabattement correspondant :</u></b> 0.00 m
--	--

**Notes :**

## TRONCONS de L'OUVRAGE

## FORAGE D'EAU

**Client:** GAEC BLANCHET  
**Maître d'oeuvre:** IGEFOR ENVIRONNEMENT  
**Lieu de l'ouvrage :** La turliziere  
**53290 GREZ EN BOUERE**

## LITHOLOGIE

De	à	Libellé
0.00	1.00	Terre Végétale
1.00	100.00	Briovérien - Formations des siltites vertes

## FORAGE

De	à	Ø"	Ømm	Mode de forage	Fluide de forage
0.00	20.00	10"5/8	270.00	M.f.t.	Air
20.00	100.00	7"	178.00	M.f.t.	Air

\* Reconnaissance

## TUBAGE

De	à	Ø"	Ømm	Epais.	Ecra.	Nature du tubage	Type	Slot	Vide %
0.00	30.00	5"1/2	140.00	0.00		P.v.c.	Tube-plein		
30.00	100.00	5"1/2	140.00	0.00		P.v.c.	Crepine fentes	1.00	

## REMPLISSAGE

De	à	Ø"	Ømm	Matériau	Nature	Méthode de pose	Texture	Gra. (mm)	Vol. m3
0.00	20.00	5"1/2	140.00	Ciment	Cpa 55	Sous pression			

## ACCESSOIRE

De	à	Type d'accessoire
20.00	21.00	Packer

# FORAGE D'EAU

Client :

GAEC BLANCHET

Maitre d'oeuvre :

IGEFOR ENVIRONNEMENT

Localisation de l'ouvrage :

La turliziere

53290

GREZ EN BOUERE

Travaux réalisés :

du : 27/06/2023 au : 29/06/2023

1/1

Coordonnées de l'ouvrage :

Lambert-93 métrique

Longitude (X):

436 429

Latitude (Y):

6 756 292


Altitude sol (Z):

+95,000 m

Echelle : 1/503

Profondeurs en m au-dessous du repère zéro sol (signe + au-dessus)

Nombre de forages : 1

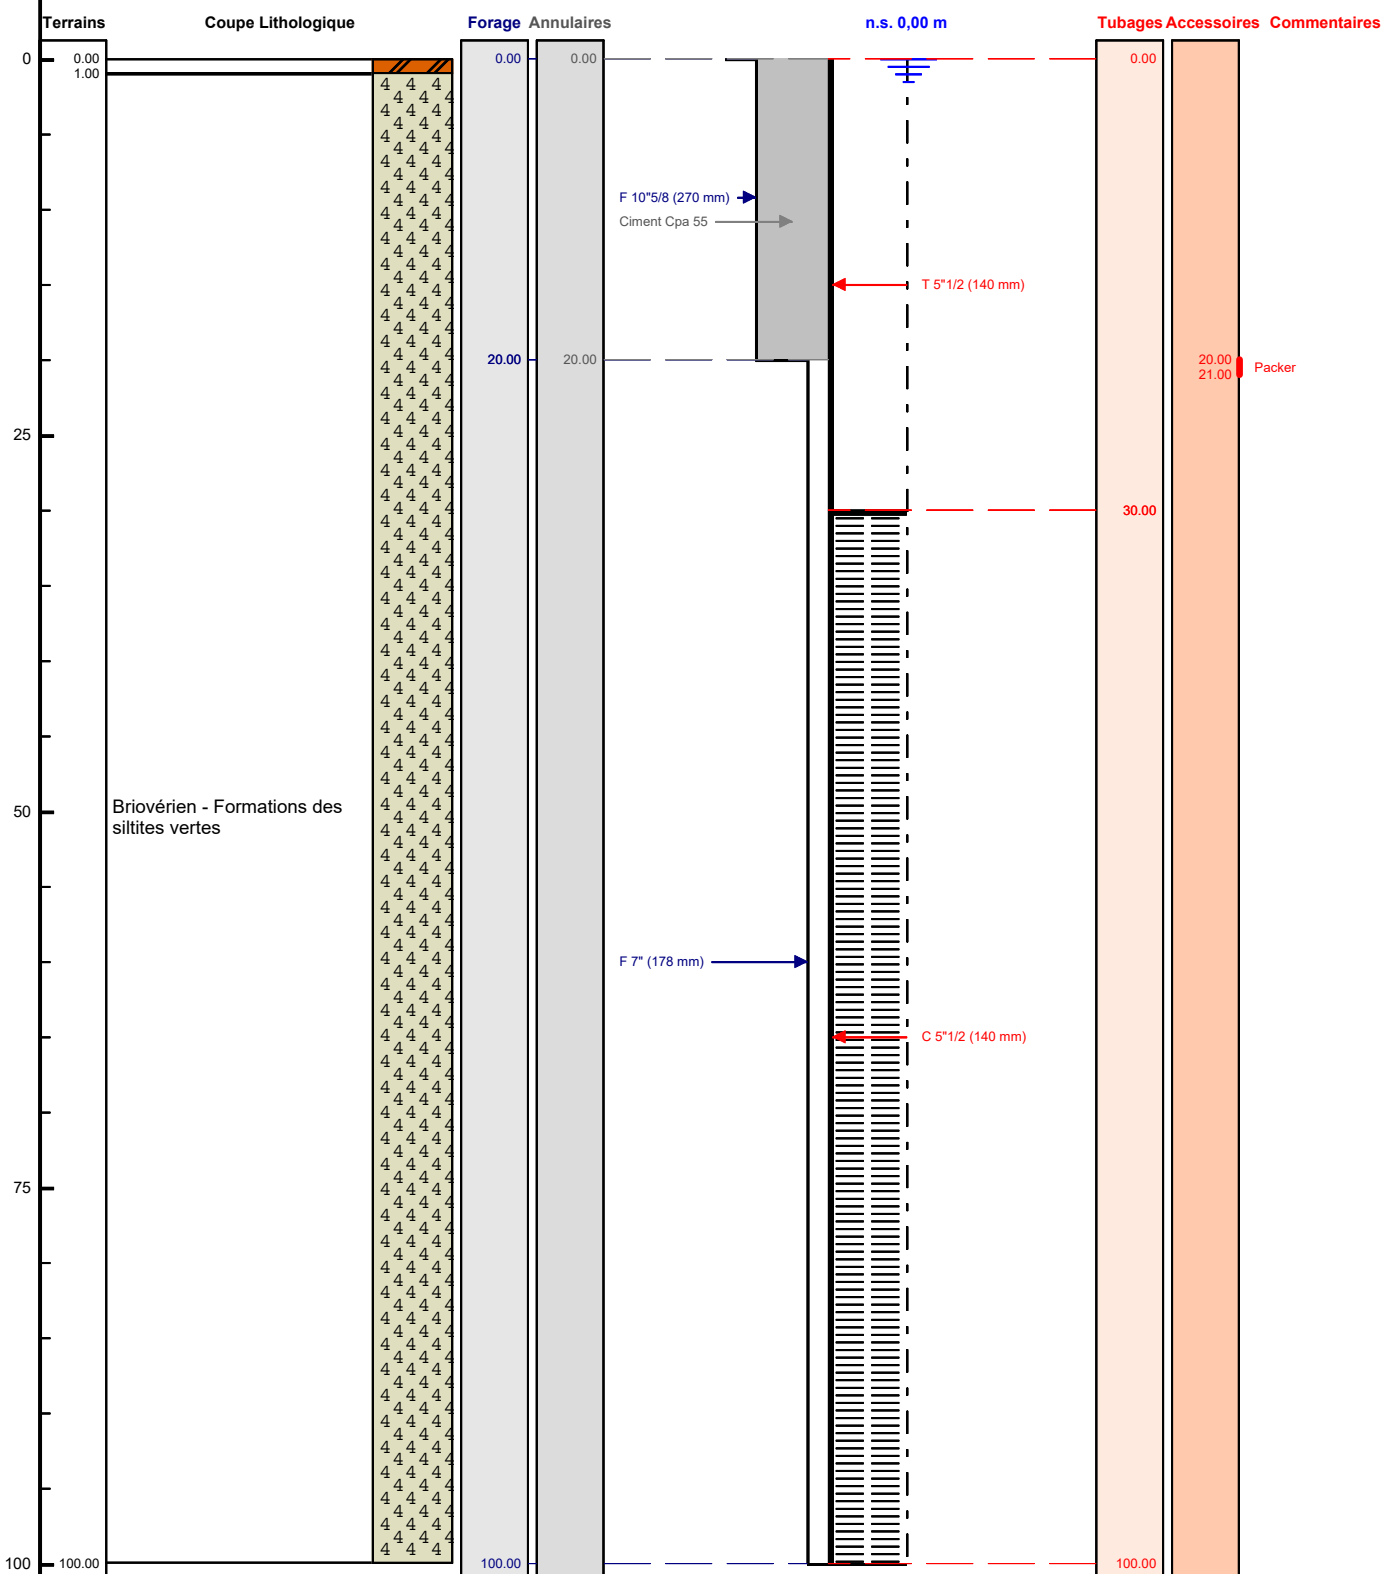

Le ...../...../..... à .....

CERTIFIE CONFORME A L'OUVRAGE EXECUTE

Tampon et signature du chef d'entreprise