

# DOSSIER TECHNIQUE

## FORAGE D'EAU

Entreprise:	BONNIER
Client:	EARL DES DORINES Le benichère 53290 BOUERE
Maître d'oeuvre:	IGEFOR ENVIRONNEMENT 26 le Tertre 35580 GUIGNEN
Exploitant:	EARL DES DORINES Le benichère 53290 BOUERE

Code National BSS :

N° Déclaration \*\* :

Police de l'eau \* :

\* Numéro de déclaration au titre de la police de l'eau

\*\* N° d'enregistrement de déclaration préalable

**Lieu de l'ouvrage :** La benichère  
53290 BOUERE

**Coordonnées :** Longitude 437 791 Latitude 6 760 383 **Altitude :** 86.00 m  
Zone Lambert-93 métrique

**Nombre de forages :** 1

**Date début de l'ouvrage :** 27/06/2023

**Resp. M. Ouvrage :**

**Date fin de l'ouvrage :** 28/06/2023

**Resp. M. Oeuvre :**

**Machine :**

**Resp. Chantier :**

**Date début pompage :** **Niveau statique non perturbé :** 0.00 m

**Date fin de pompage :** **Débit Maxi. d'essai :** 0.00 m3/h

**Nombre de nappes identifiées :** **Rabattement correspondant :** 0.00 m

**Notes :**

## TRONCONS de L'OUVRAGE

## FORAGE D'EAU

Client: EARL DES DORINES

Maître d'oeuvre: IGEFOR ENVIRONNEMENT

Lieu de l'ouvrage : La benichère

53290 BOUERE

## LITHOLOGIE

De	à	Libellé
0.00	1.00	Terre Végétale
1.00	100.00	Carbonifères : Faciès waulsortiens (calcaires récifaux)

## FORAGE

De	à	Ø"	Ømm	Mode de forage	Fluide de forage
0.00	20.00	10"5/8	270.00	M.f.t.	Air
20.00	100.00	7"	178.00	M.f.t.	Air

\* Reconnaissance

## TUBAGE

De	à	Ø"	Ømm	Epais.	Ecra.	Nature du tubage	Type	Slot	Vide %
0.00	30.00	5"1/2	140.00	0.00		P.v.c.	Tube-plein		
30.00	100.00	5"1/2	140.00	0.00		P.v.c.	Crepine fentes	1.00	

## REMPLISSAGE

De	à	Ø"	Ømm	Matériau	Nature	Méthode de pose	Texture	Gra. (mm)	Vol. m3
0.00	20.00	5"1/2	140.00	Ciment	Cpa 55	Sous pression			

## ACCESSOIRE

De	à	Type d'accessoire
20.00	21.00	Packer

# FORAGE D'EAU

Client :

EARL DES DORINES

Maitre d'oeuvre :

IGEFOR ENVIRONNEMENT

Localisation de l'ouvrage :

La benichère

53290

BOUERE

Travaux réalisés :

du : 27/06/2023 au : 28/06/2023

1/1

Coordonnées de l'ouvrage :

Lambert-93 métrique

Longitude (X):

437 791

Latitude (Y):

6 760 383


Altitude sol (Z):

+86,000 m

Echelle : 1/503

Profondeurs en m au-dessous du repère zéro sol (signe + au-dessus)

Nombre de forages : 1

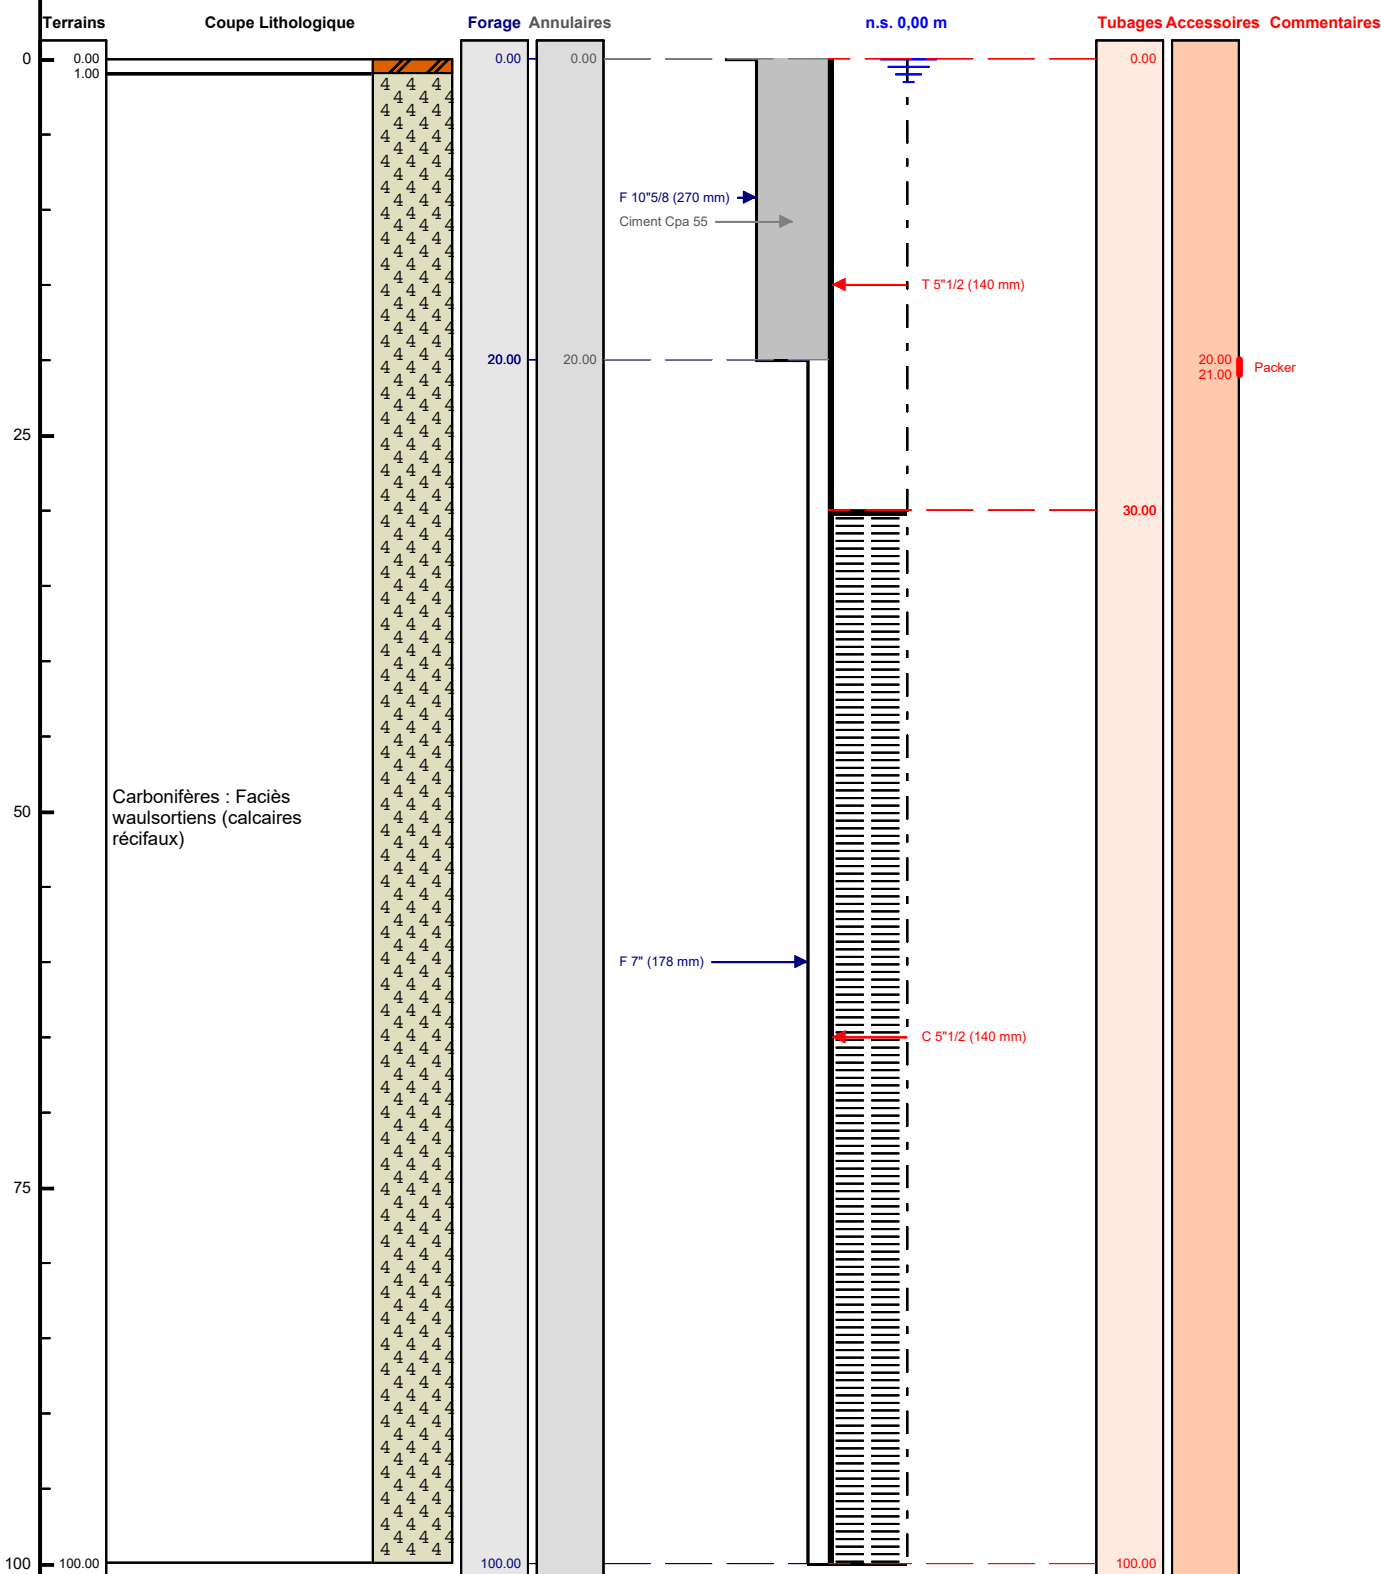

Le ...../...../..... à .....

CERTIFIE CONFORME A L'OUVRAGE EXECUTE

Tampon et signature du chef d'entreprise