

DOSSIER TECHNIQUE

FORAGE D'EAU

Entreprise:	BONNIER FORAGES
Client:	PRUNEL PAUL 31 rue du cardinal Suhard 53000 LAVAL
Maître d'oeuvre:	IGEFOR ENVIRONNEMENT 26 le Tertre 35580 GUIGNEN
Exploitant:	PRUNEL PAUL 31 rue du cardinal Suhard 53000 LAVAL

Code National BSS :

N° Déclaration ** :

Police de l'eau * :

* Numéro de déclaration au titre de la police de l'eau

** N° d'enregistrement de déclaration préalable

Lieu de l'ouvrage : Route du bocage
53270 STE SUZANNE

Coordonnées : **Longitude** 450 788 **Latitude** 6 783 487 **Altitude :** 127.00 m
Zone Lambert-93 métrique

Nombre de forages : 1

Date début de l'ouvrage : 15/06/2023

Resp. M. Ouvrage :

Date fin de l'ouvrage : 16/06/2023

Resp. M. Oeuvre :

Machine :

Resp. Chantier :

Date début pompage : **Niveau statique non perturbé :** 0.00 m

Date fin de pompage : **Débit Maxi. d'essai :** 0.00 m3/h

Nombre de nappes identifiées : **Rabattement correspondant :** 0.00 m

Notes :

TRONCONS de L'OUVRAGE

FORAGE D'EAU

Client: PRUNEL PAUL
Maître d'oeuvre: IGEFOR ENVIRONNEMENT
Lieu de l'ouvrage : Route du bocage
 53270 STE SUZANNE

LITHOLOGIE

De	à	Libellé
0.00	10.00	Altération argileuse
10.00	70.00	Cambrien : Formation des Schistes et calcaires (Cambrien inférieur) : siltites verdâtres

FORAGE

De	à	Ø"	Ømm	Mode de forage	Fluide de forage
0.00	10.00	10"5/8	270.00	M.f.t.	Air
10.00	70.00	6"1/2	165.00	M.f.t.	Air

* Reconnaissance

TUBAGE

De	à	Ø"	Ømm	Epais.	Ecra.	Nature du tubage	Type	Slot	Vide %
0.00	30.00	4"7/8	125.00	0.00		P.v.c.	Tube-plein		
30.00	60.00	4"7/8	125.00	0.00		P.v.c.	Crepine fentes	1.00	
60.00	70.00	4"7/8	125.00	0.00		P.v.c.	Tube-plein		

REMPLISSAGE

De	à	Ø"	Ømm	Matériau	Nature	Méthode de pose	Texture	Gra. (mm)	Vol. m3
0.00	12.00	4"7/8	125.00	Ciment	Cpa 55	Sous pression			

ACCESSOIRE


De	à	Type d'accessoire
12.00	12.00	Packer

FORAGE D'EAU

Client : PRUNEL PAUL
Maitre d'oeuvre : IGEFOR ENVIRONNEMENT
Localisation de l'ouvrage : Route du bocage
53270 STE SUZANNE

Travaux réalisés : 11/1
du : 15/06/2023 au : 16/06/2023
Coordonnées de l'ouvrage :
Lambert-93 métrique
Longitude (X): 450 788
Latitude (Y): 6 783 487
Altitude sol (Z): +127,000 m

Echelle : 1/352 Profondeurs en m au-dessous du repère zéro sol (signe + au-dessus) Nombre de forages : 1

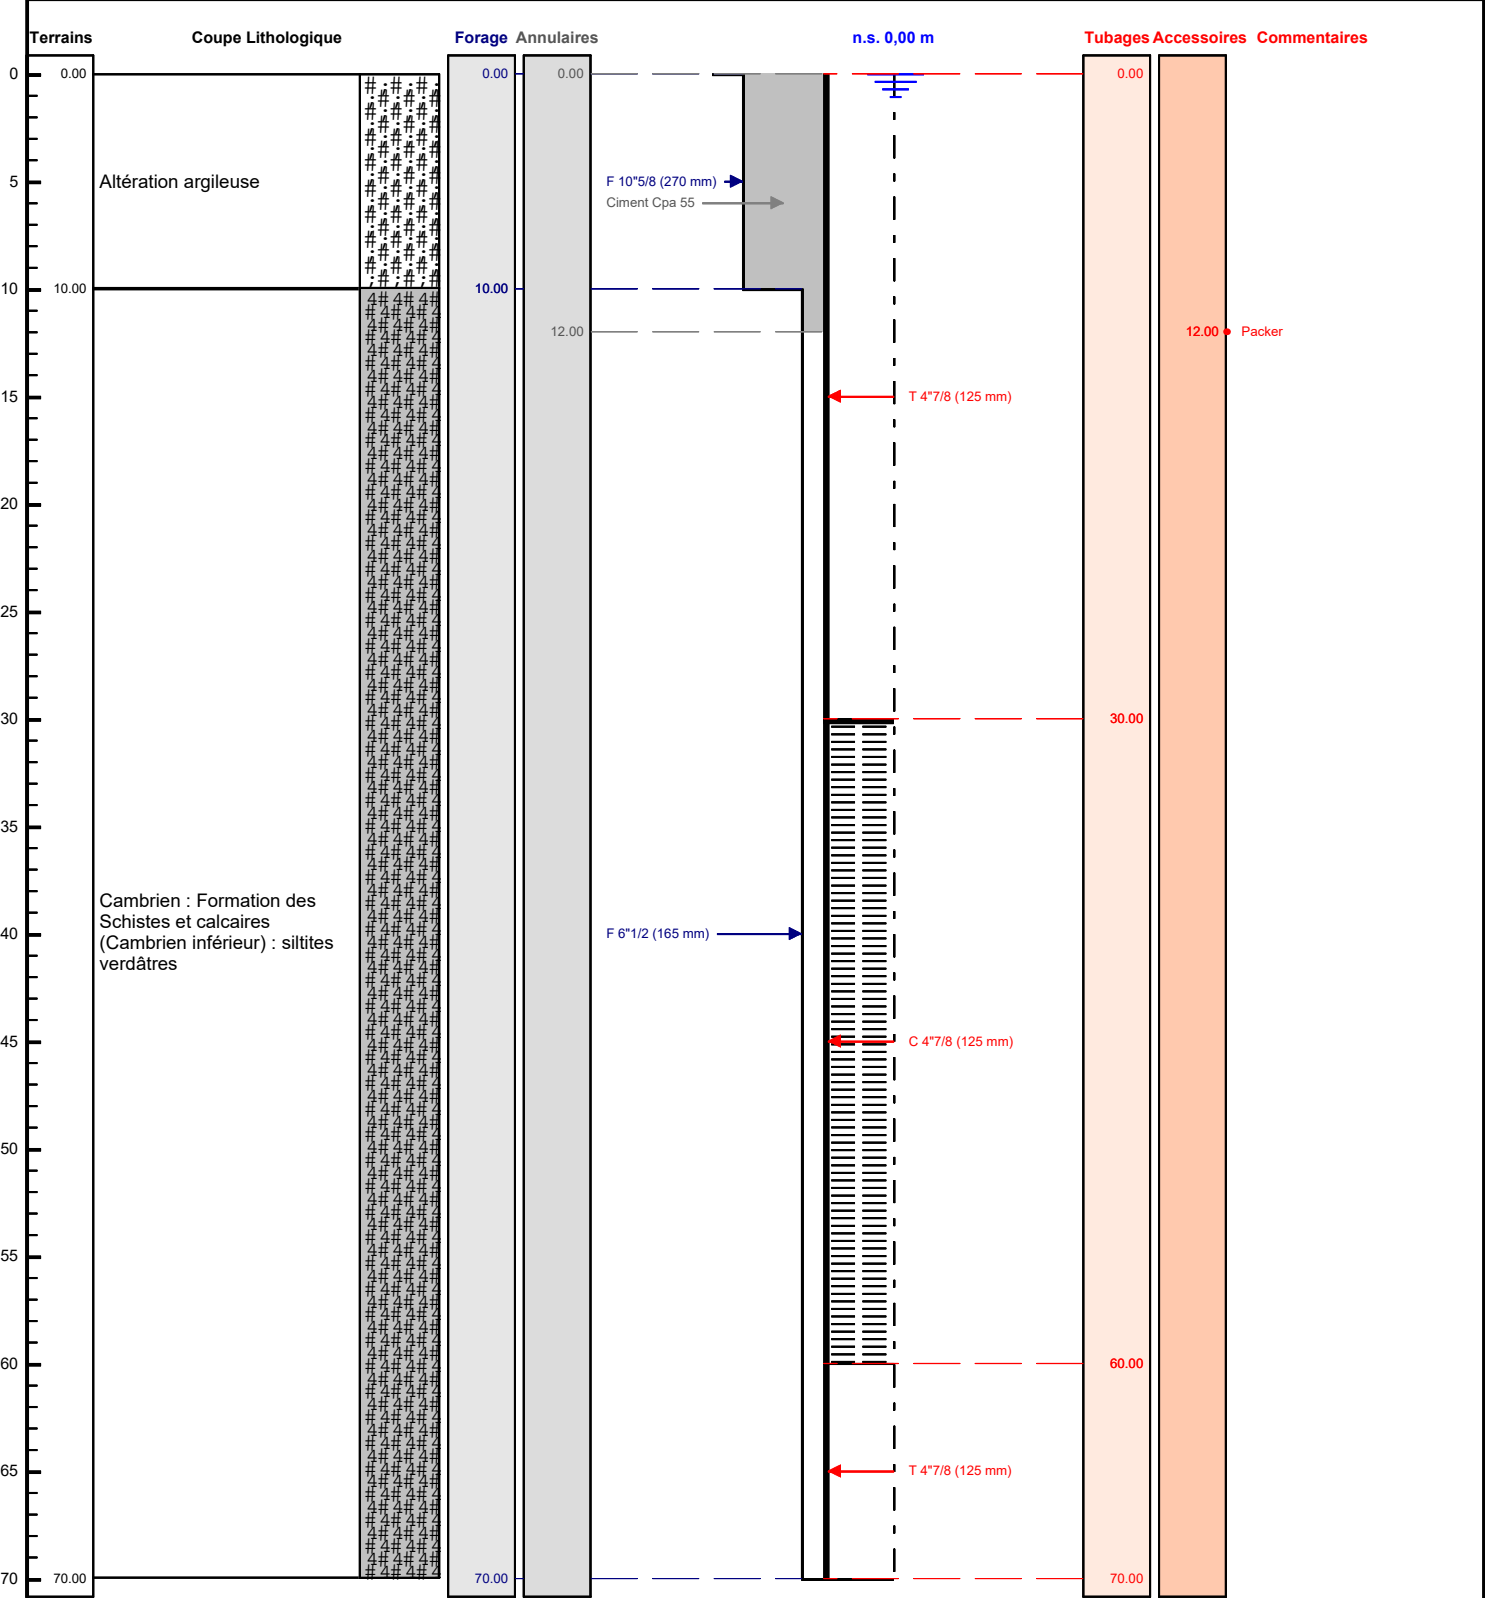

Le/...../..... à
CERTIFIE CONFORME A L'OUVRAGE EXECUTE
Tampon et signature du chef d'entreprise