


# COMMUNE DE Notre-Dame- des-Landes

Les Ardillières  
PLAN DE SITUATION

Date : 09/05/2023  
Echelle : 1:25000



Dessinateur : DHI  
Système planimétrique : CC47  
Système altimétrique : NGF-normales  
Fichier informatique :

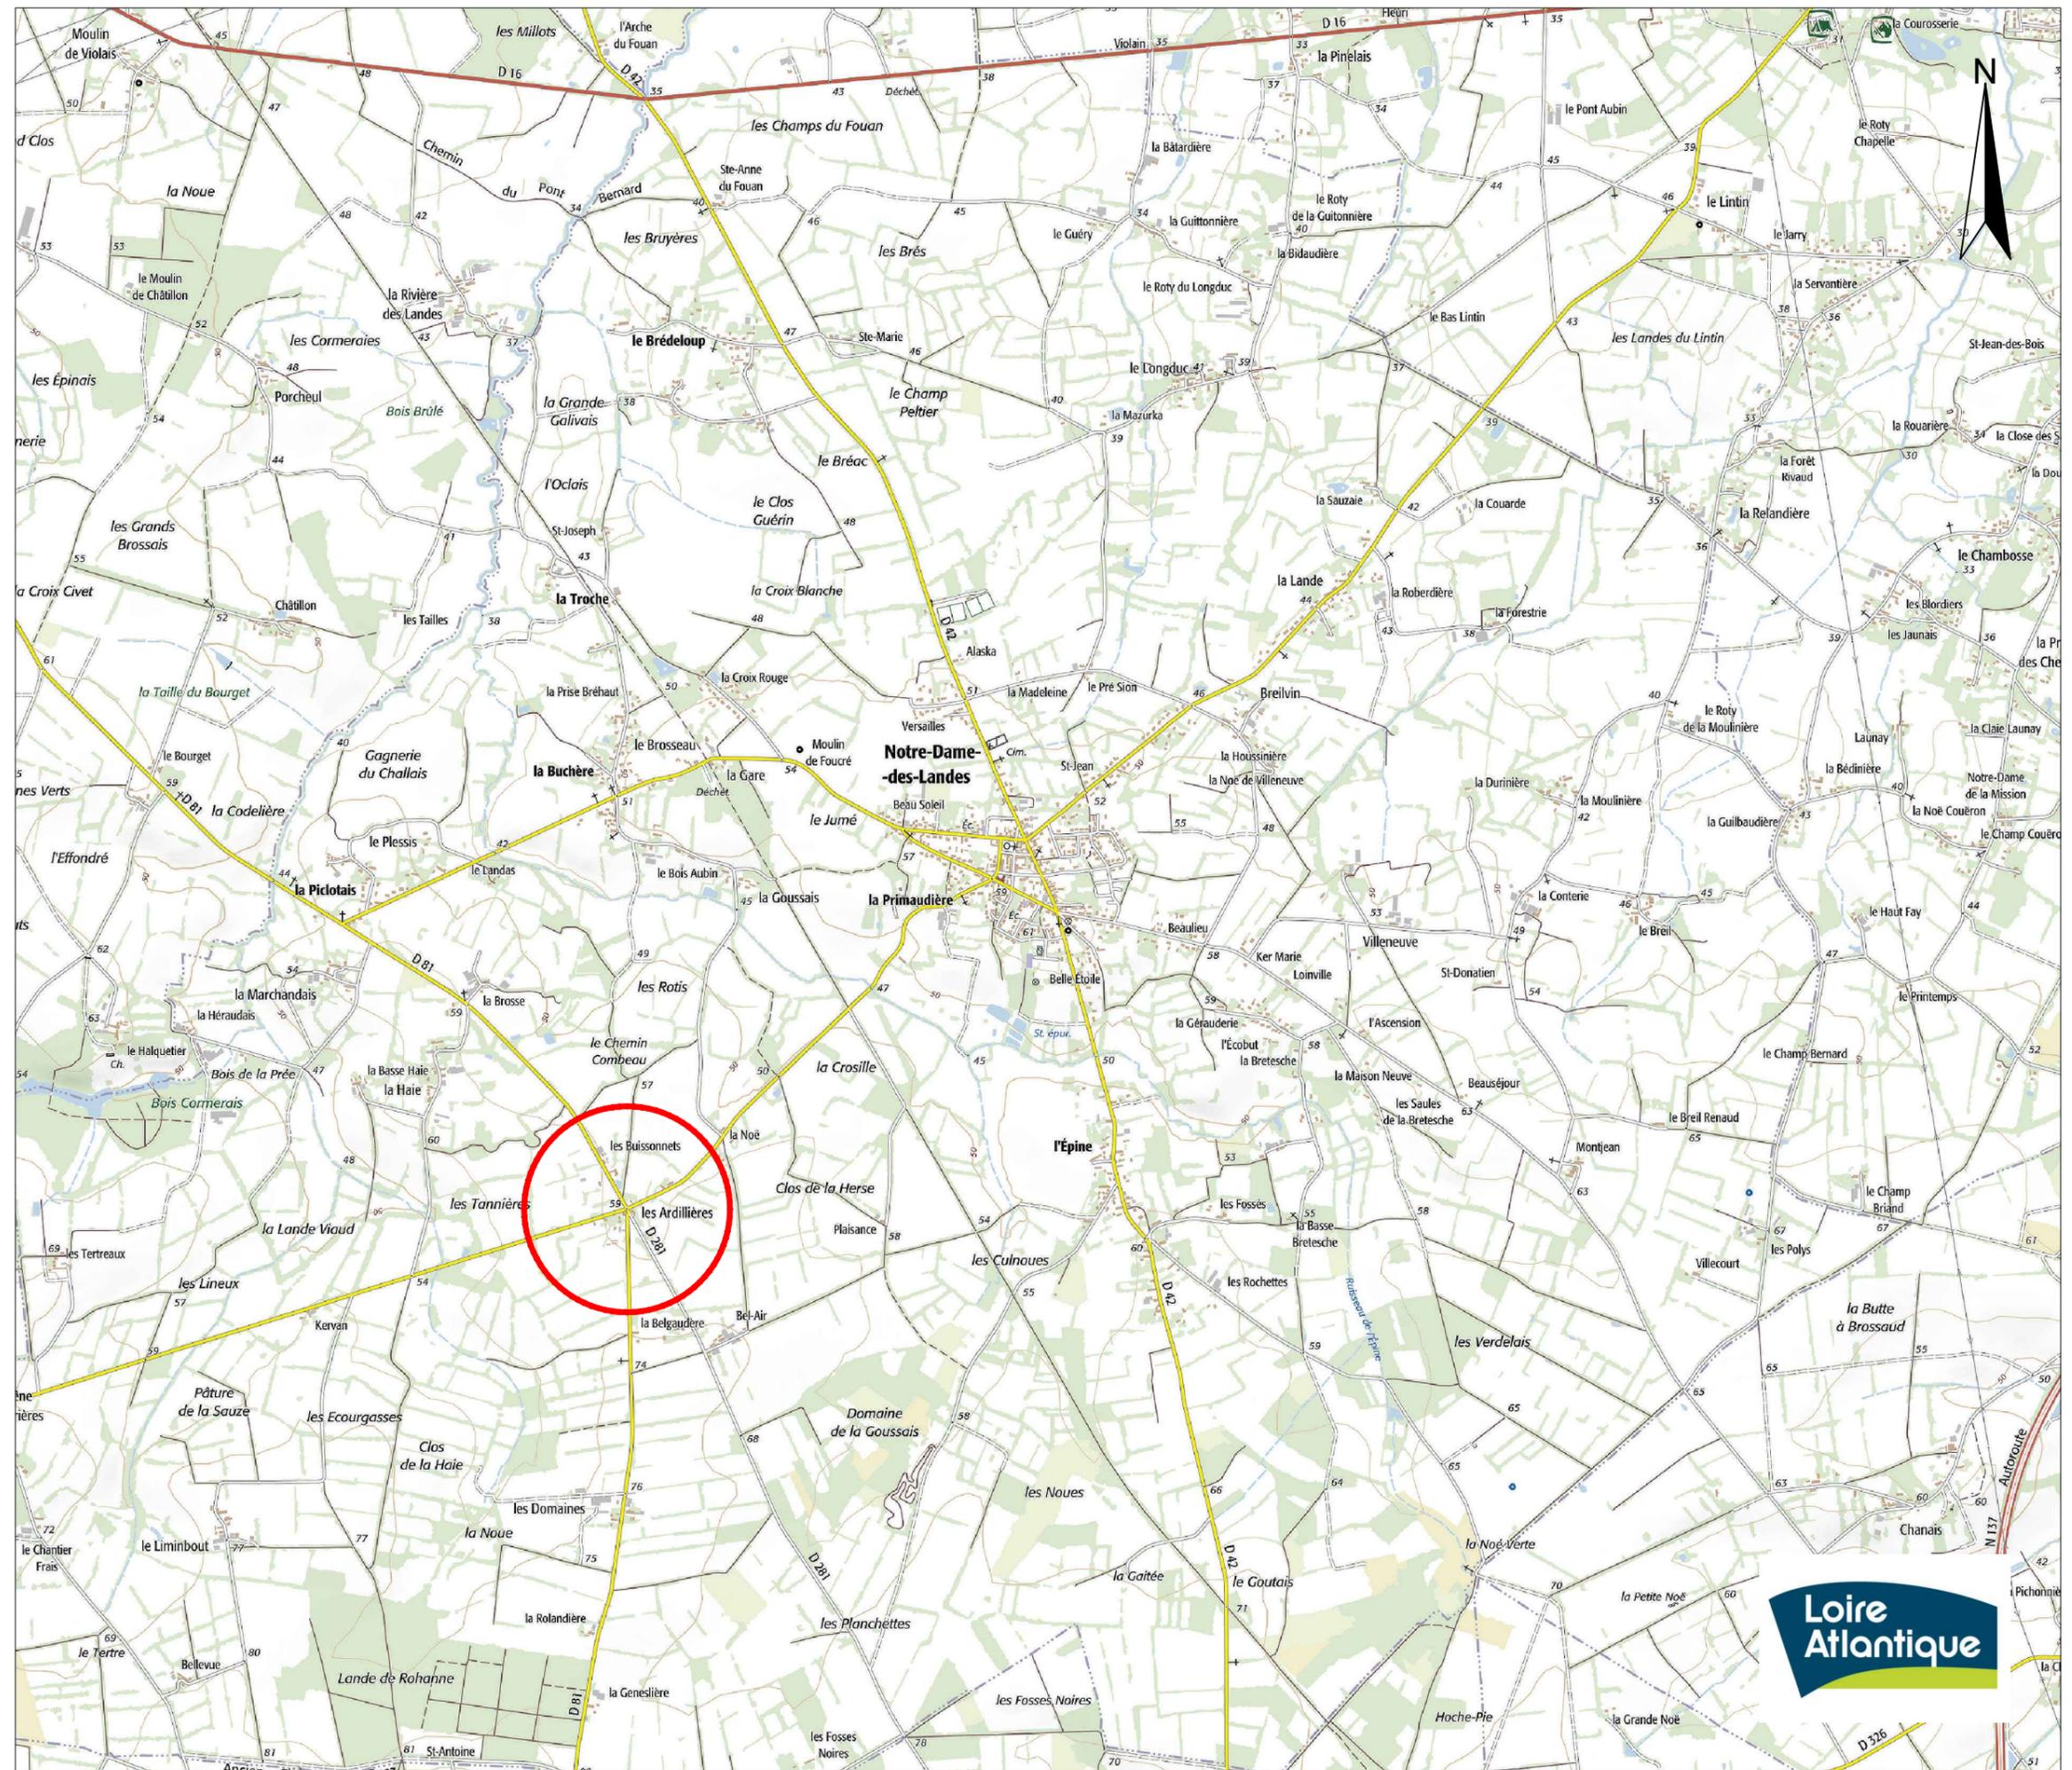

Loire  
Atlantique