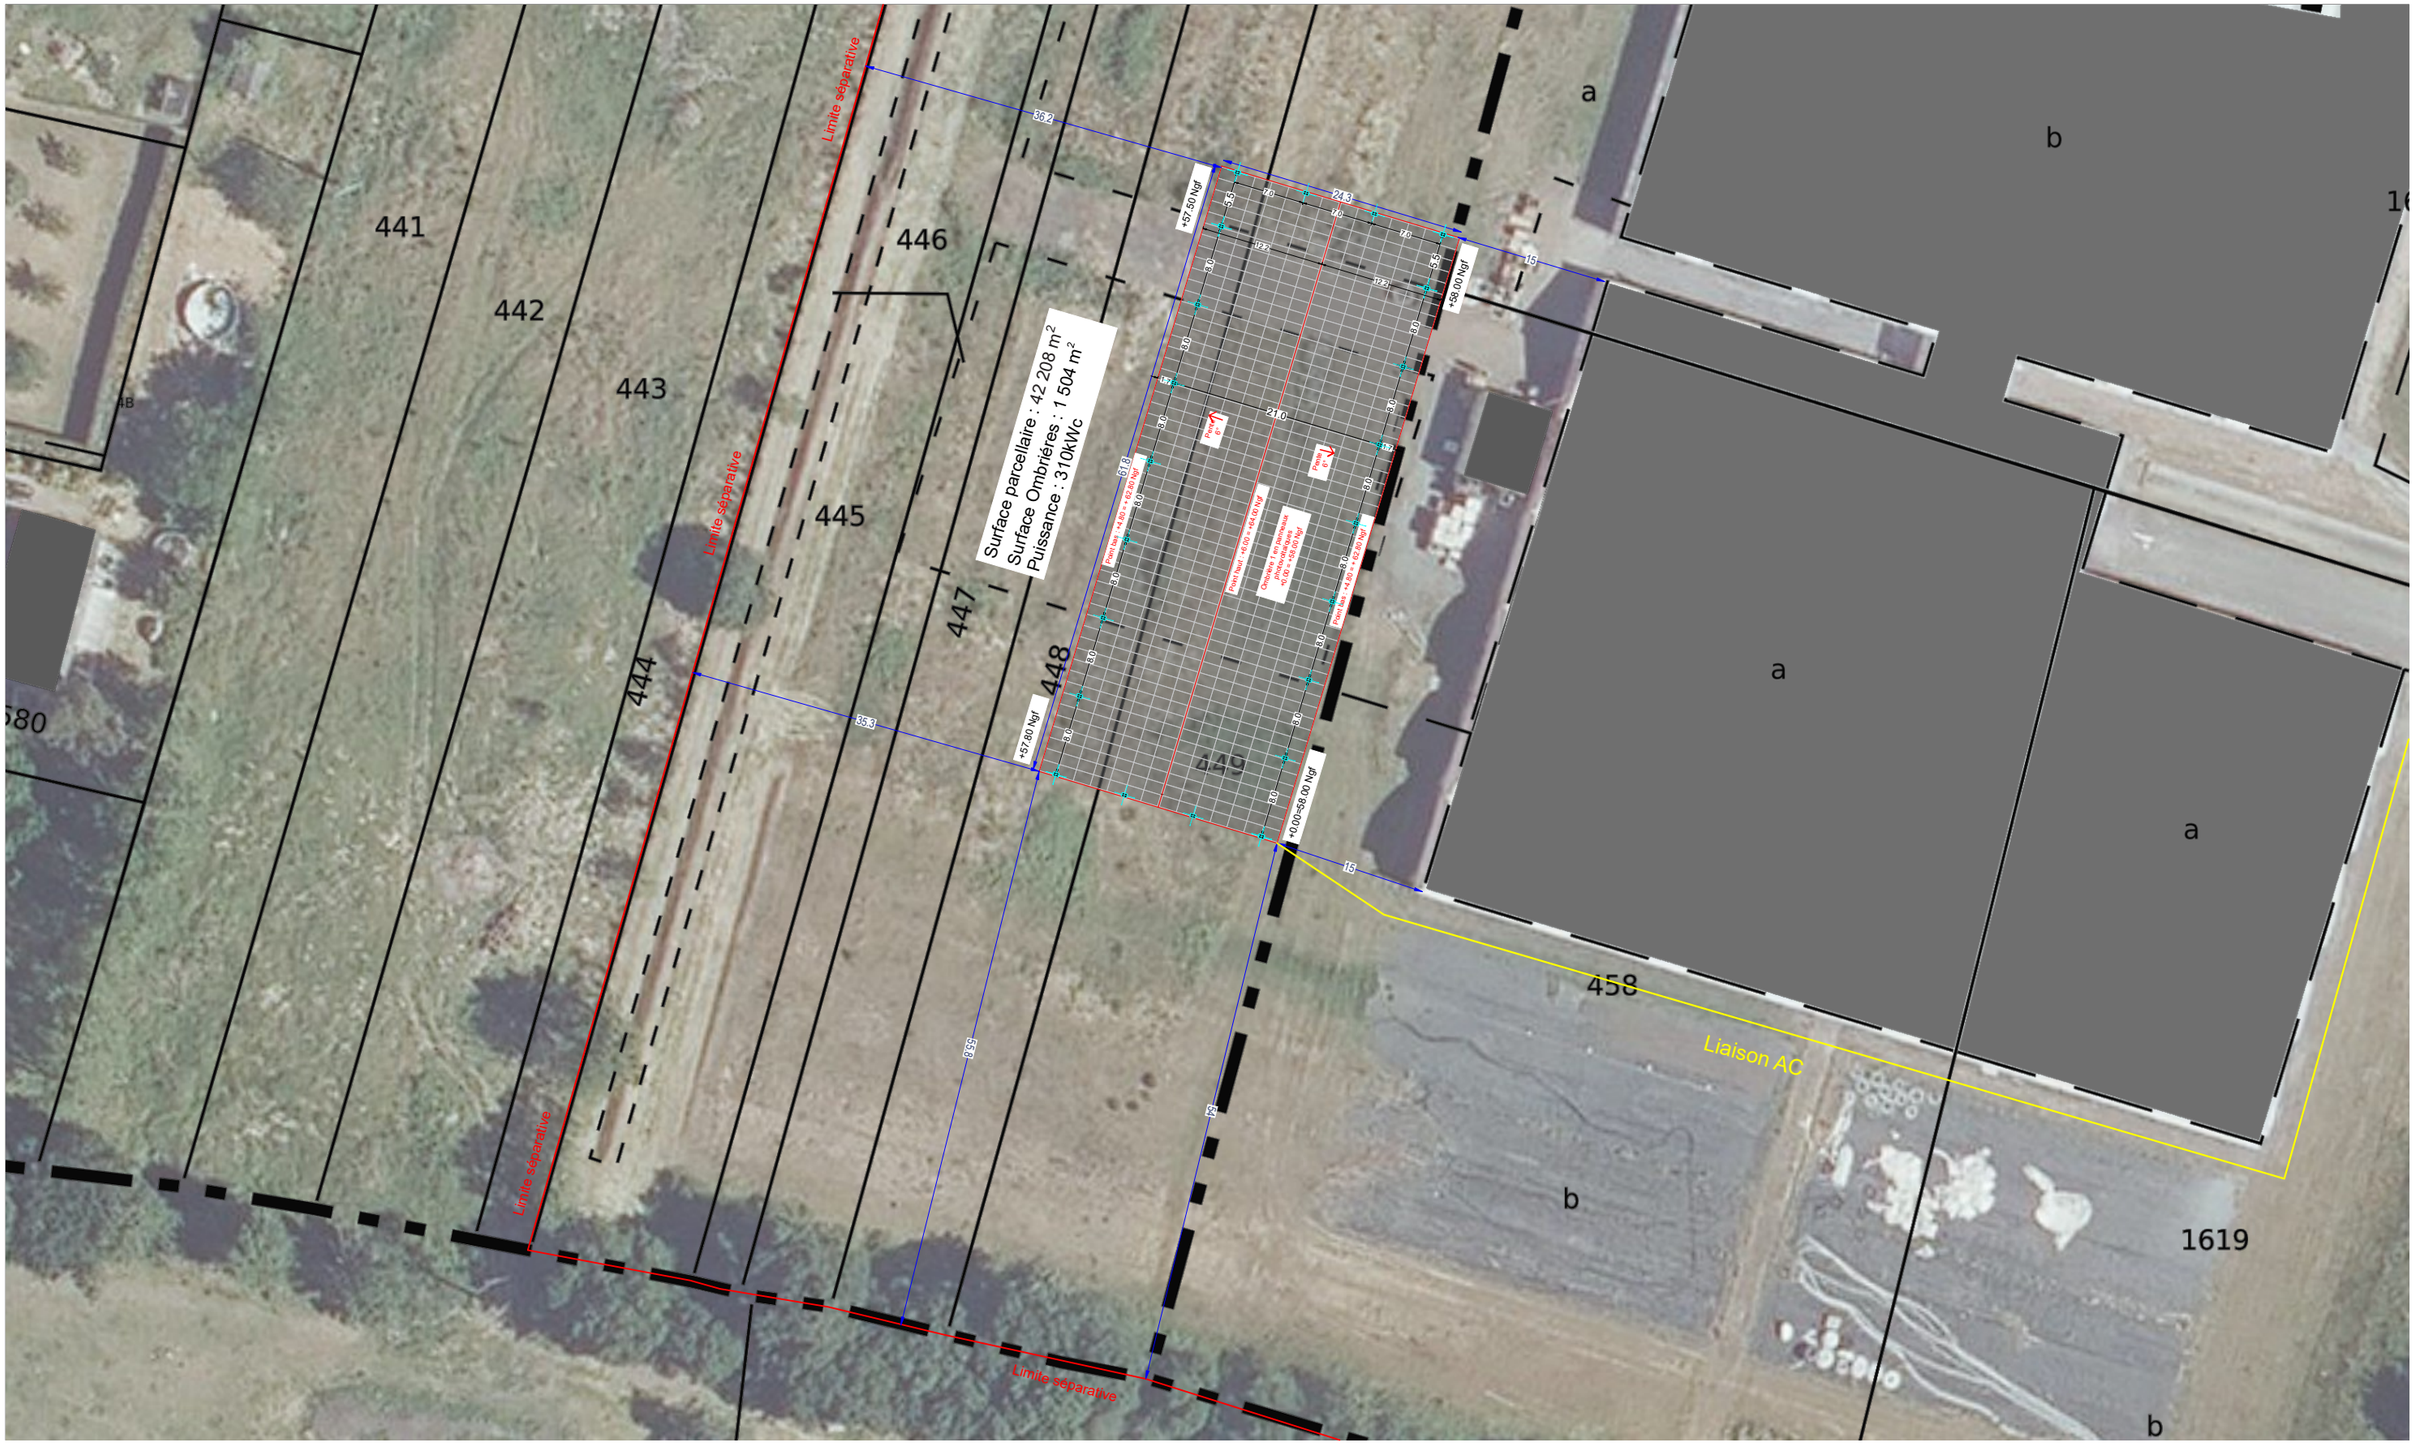

PLAN DE MASSE - ETAT PROJET

Ombrière en panneaux photovoltaïques Agrumes de Méditerranée Clos des Aunais, 49125 Briollay	DEMANDE D'EXAMEN AU CAS PAR CAS PRÉALABLE À LA RÉALISATION D'UNE ÉTUDE D'IMPACT	ANJOU Territoire Solaire 4 Avenue des Peupliers, 35510 Cesson-Sévigné	A4b	Annexe 4 PLAN DE MASSE - ETAT PROJET Date 13/06/2023	Echelle : 1/600