


Éch: 1/60 000

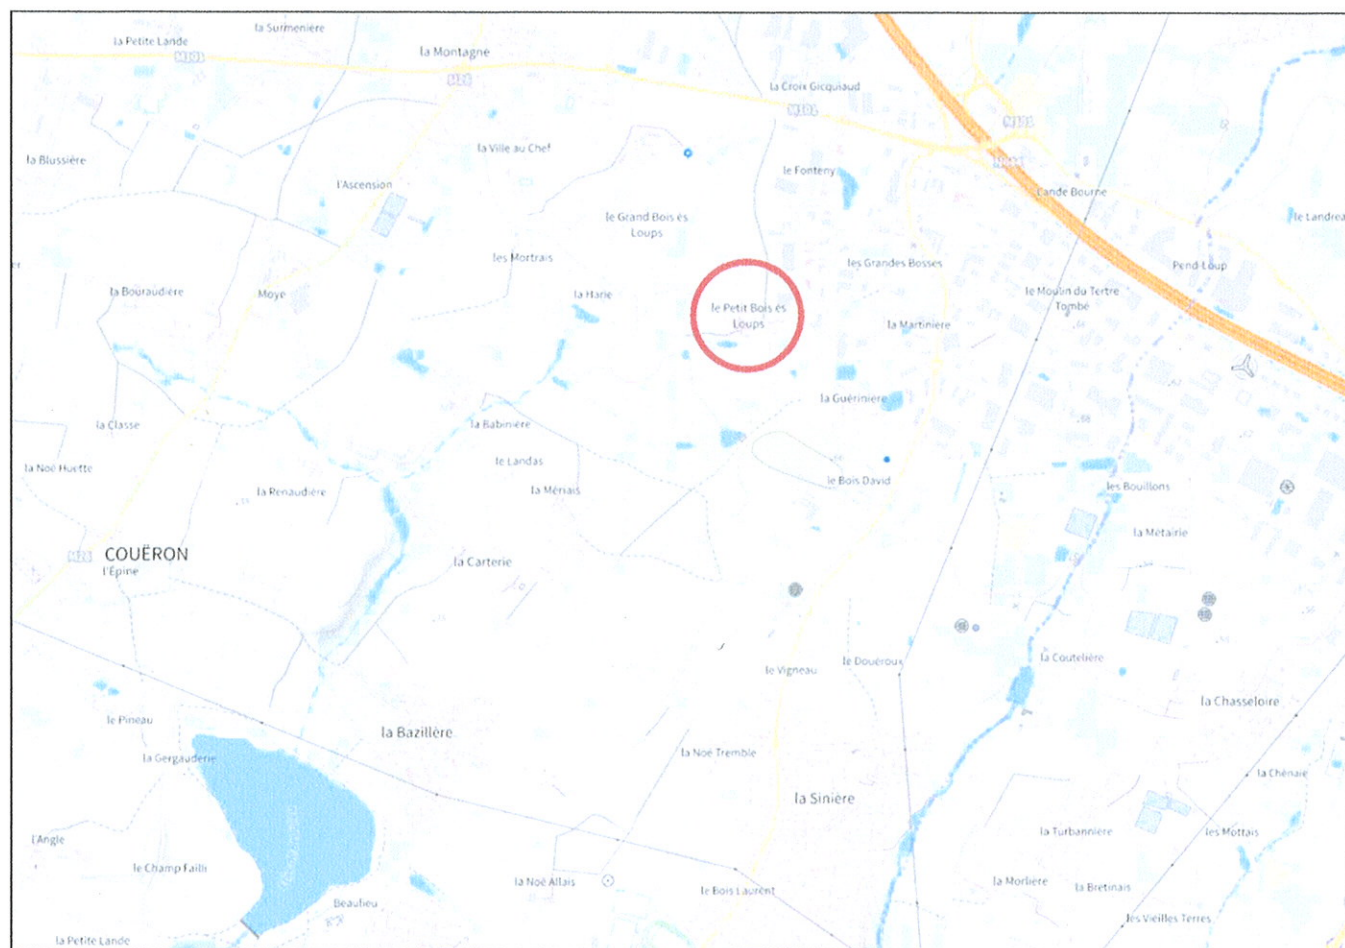

Éch: 1/15 000

CONSTRUCTION D'UNE CARRIÈRE ÉQUESTRE COUVERTE


SCEA L'ÉCURIE DU BOIS DES LOUPS Le Petit Bois es Loups 44220 COUËRON

DEMANDE DE PERMIS DE CONSTRUIRE



Pierre Chicot - Architecte d.p.l.g. - 26, rue du moulin 44640 Le Pellerin


AOÛT 2023

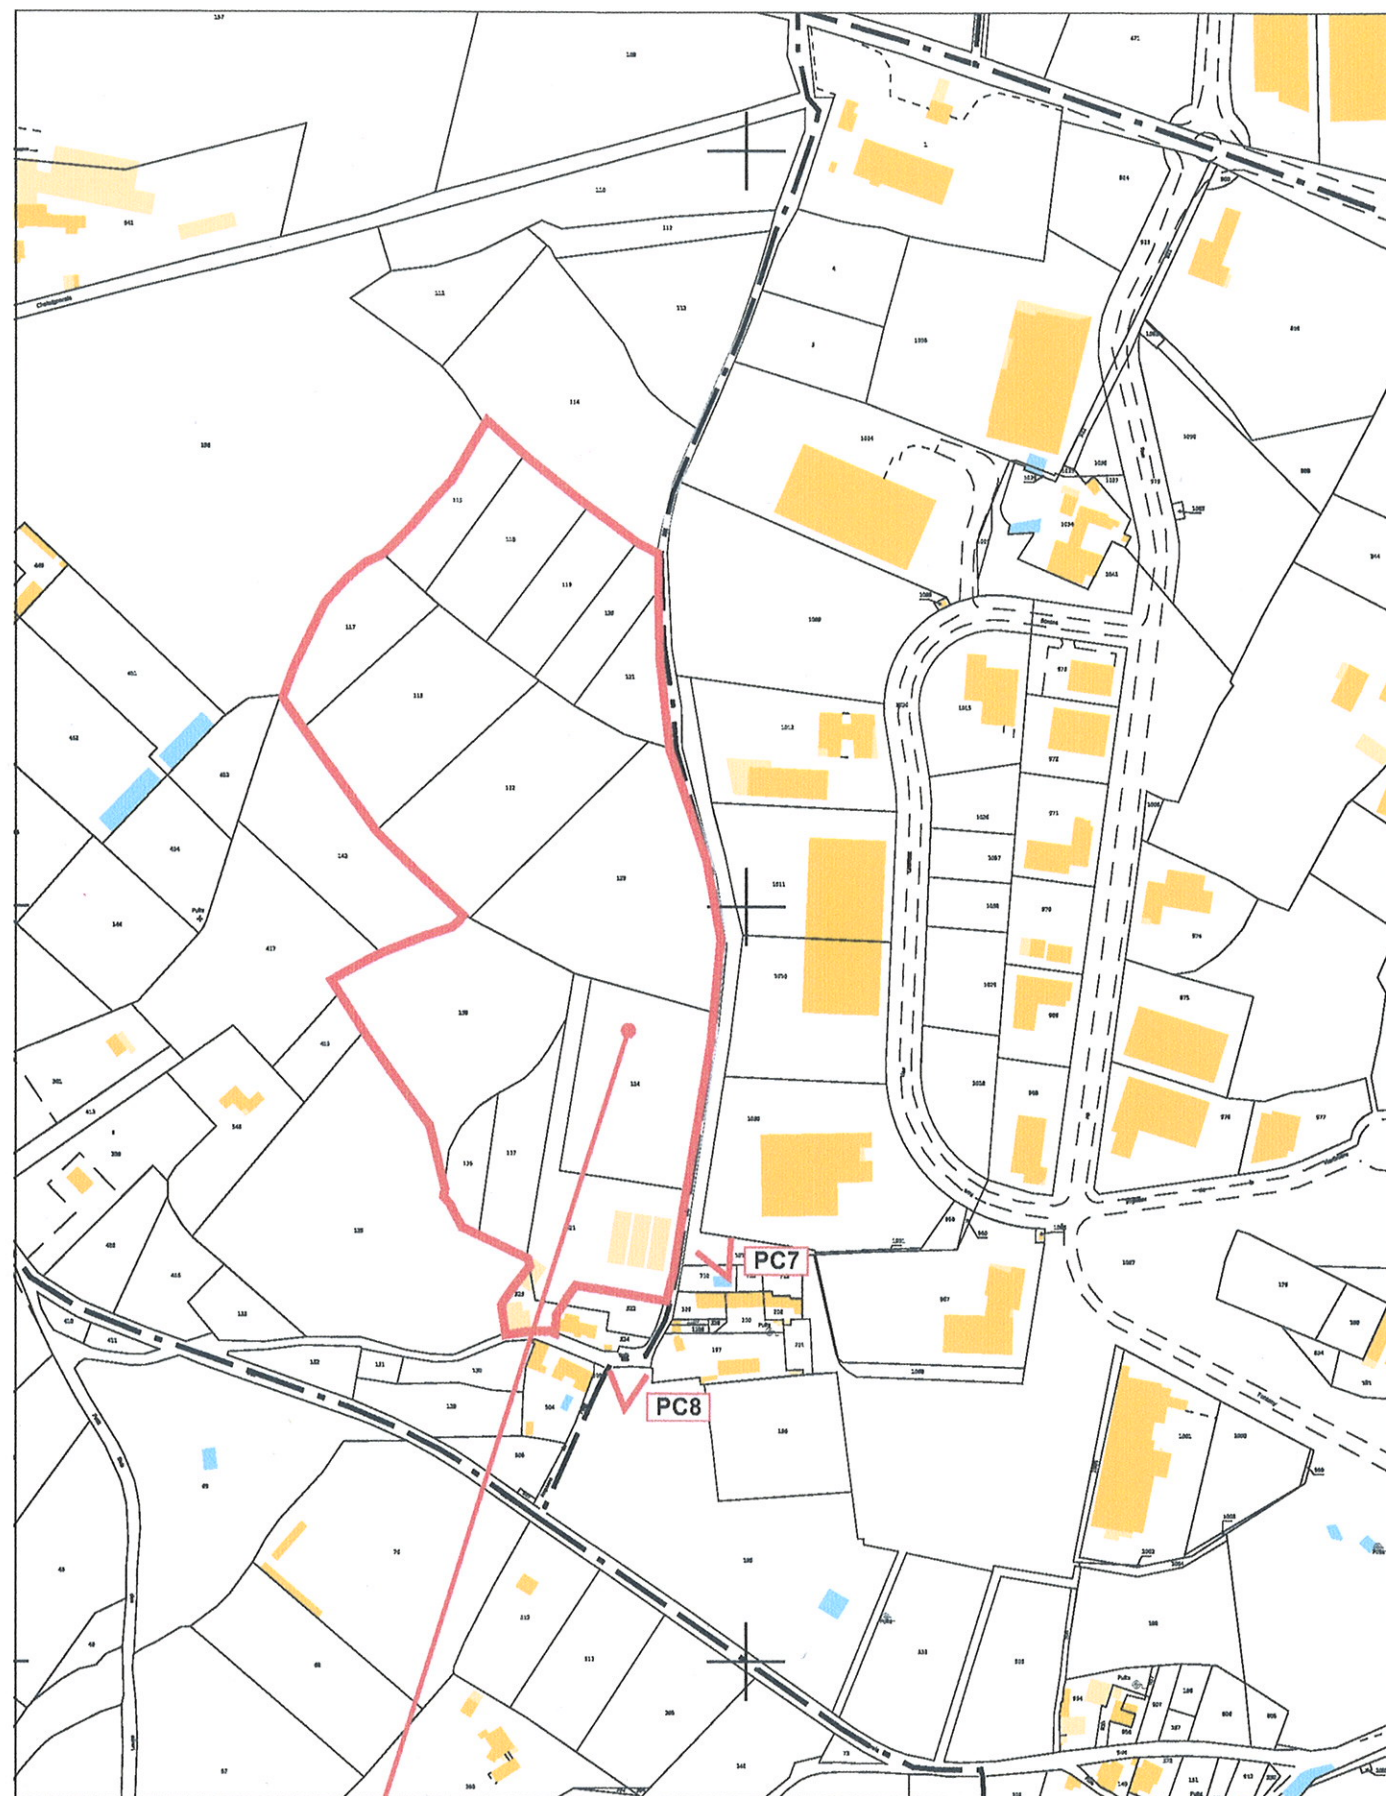

SCEA L'écurie du Bois des Loups
Le Petit Bois es Loups

Éch: 1/4000 0 400 m

PC 1 / PLAN CADASTRAL

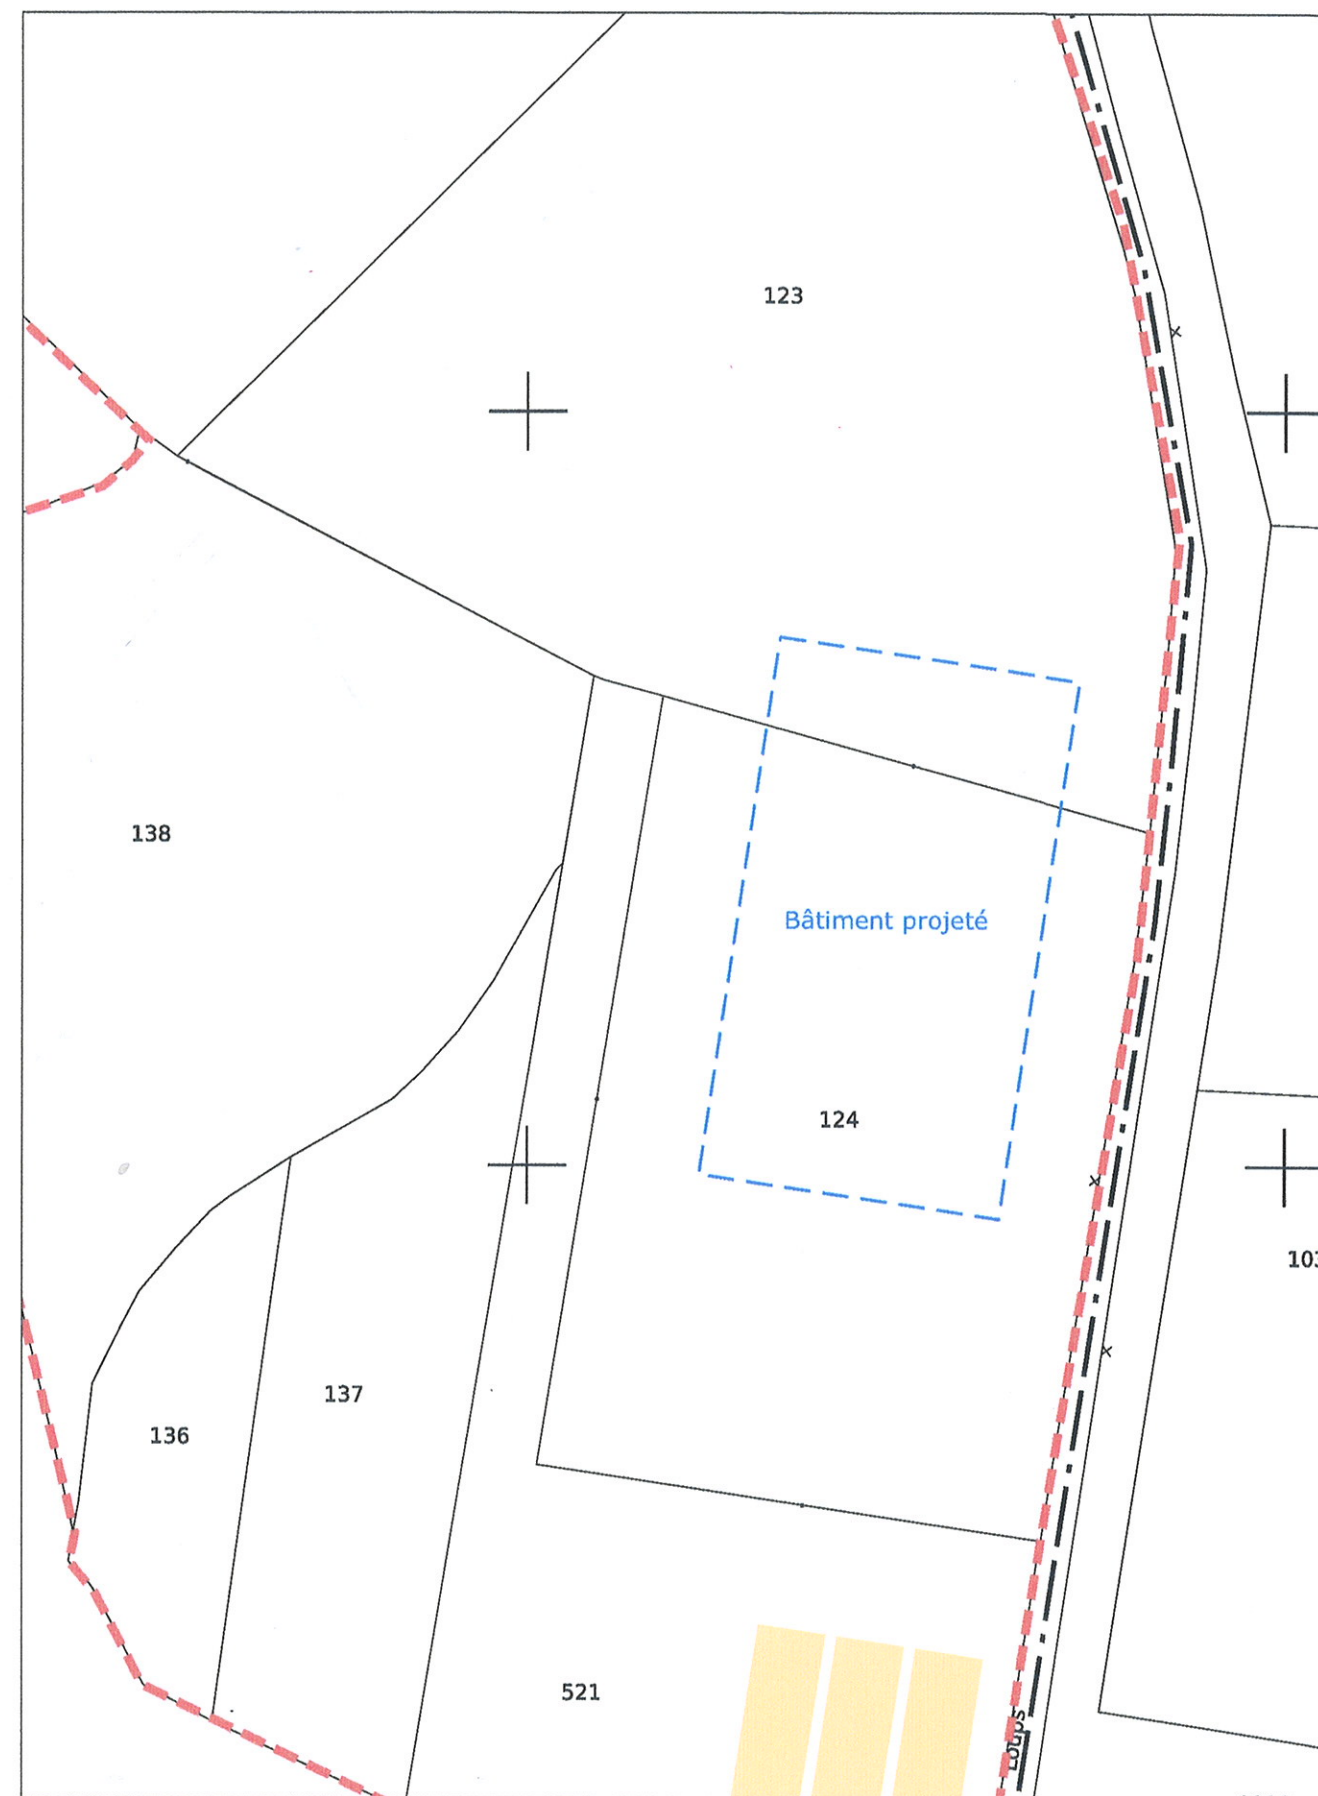

Parcelles concernées 123 & 124

Éch: 1/1000 0 100 m

PC 1 / PLAN CADASTRAL