


## Annexe 6 : Plan des abords du projet

Échelle 1/3125



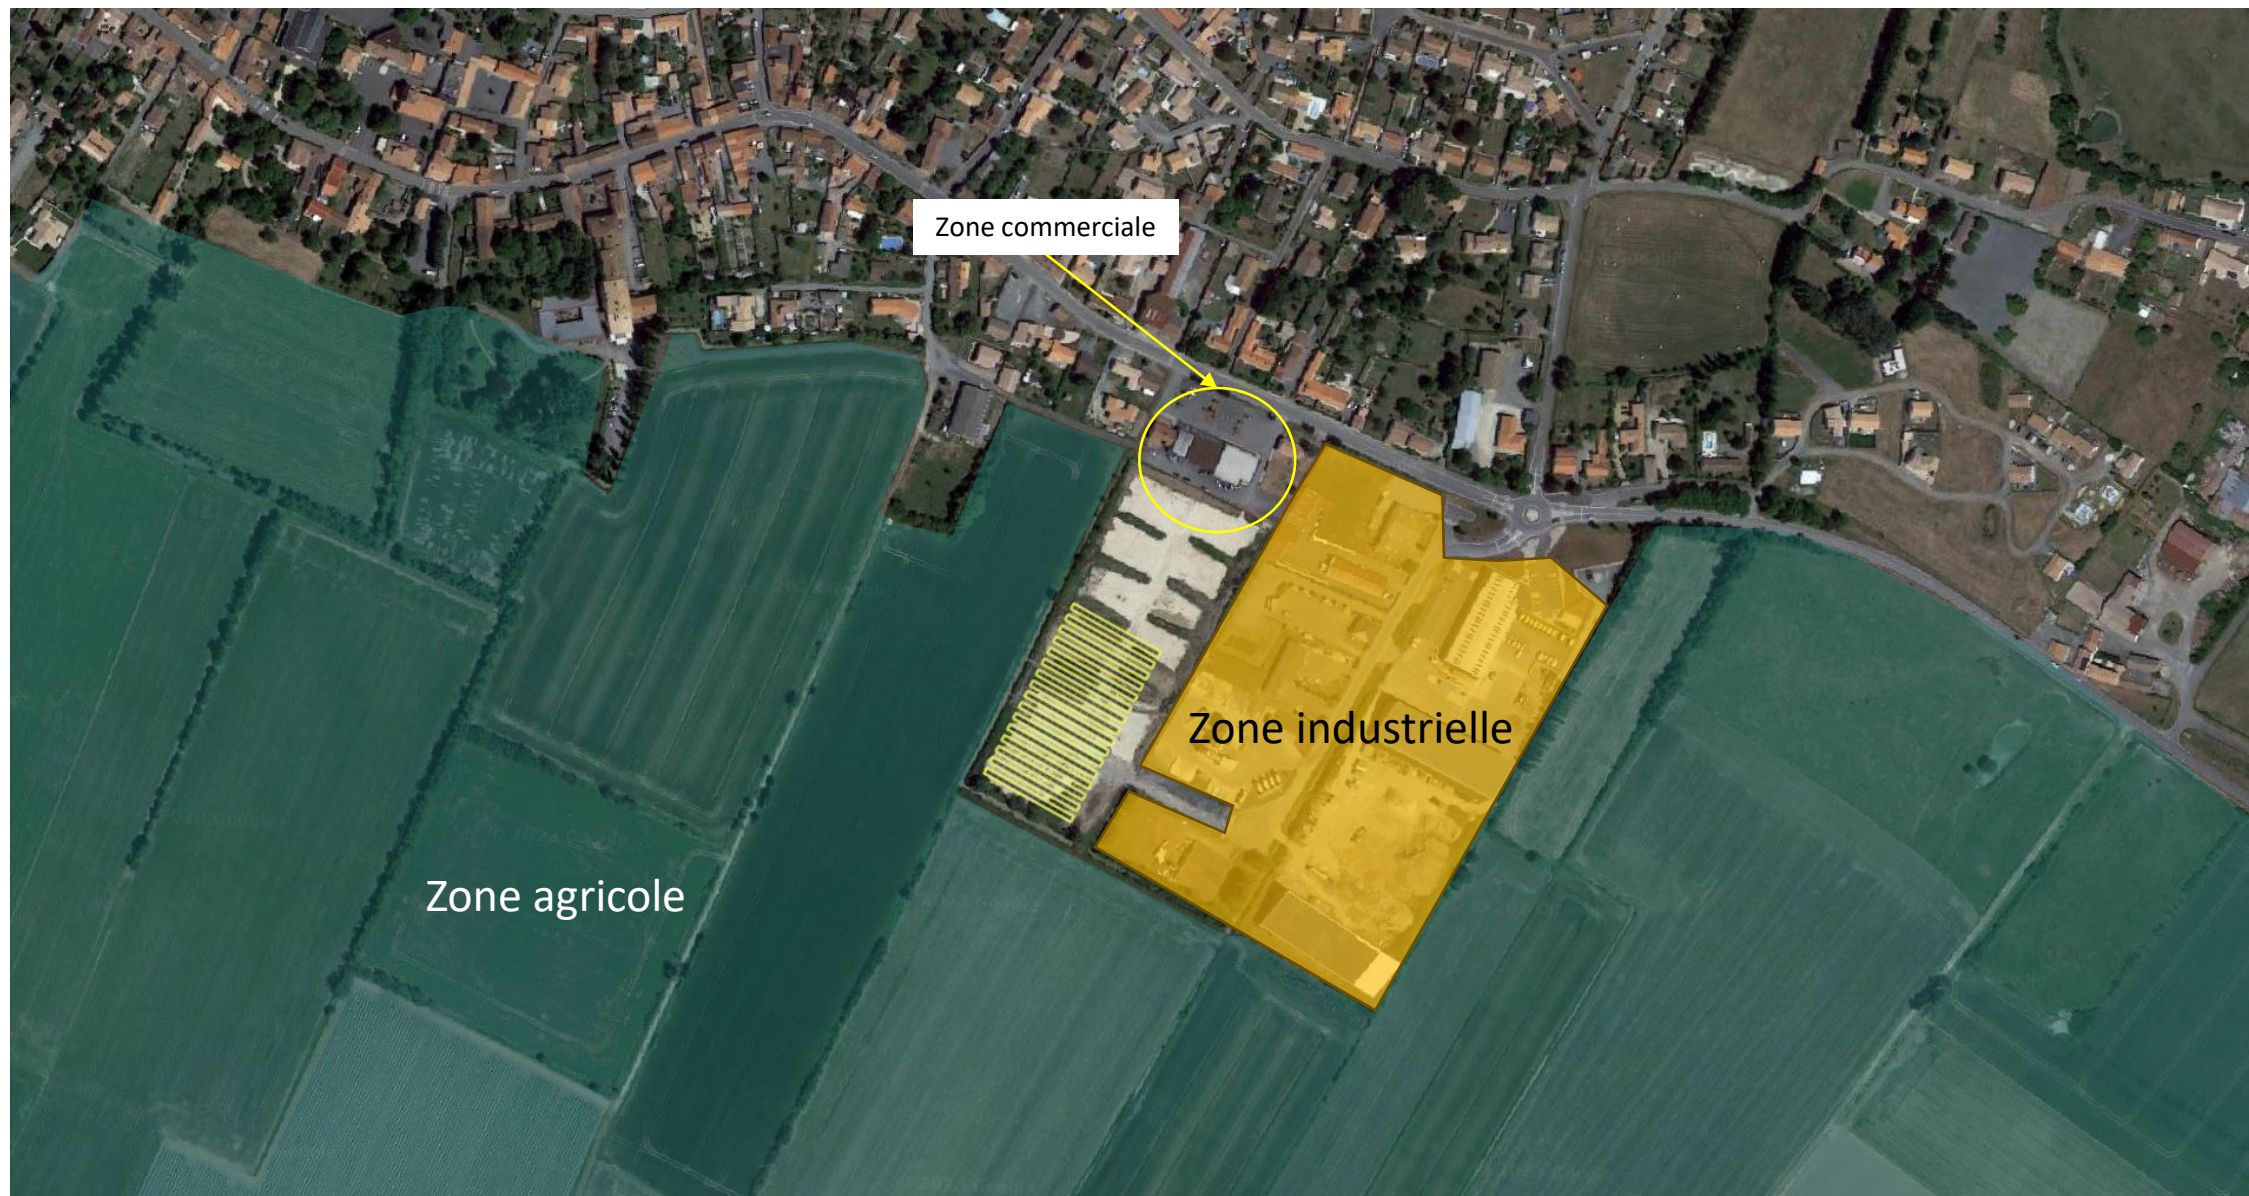

## Annexe 6 : Plan des abords du projet

Échelle 1/1680

