








## PLAN DU PROJET

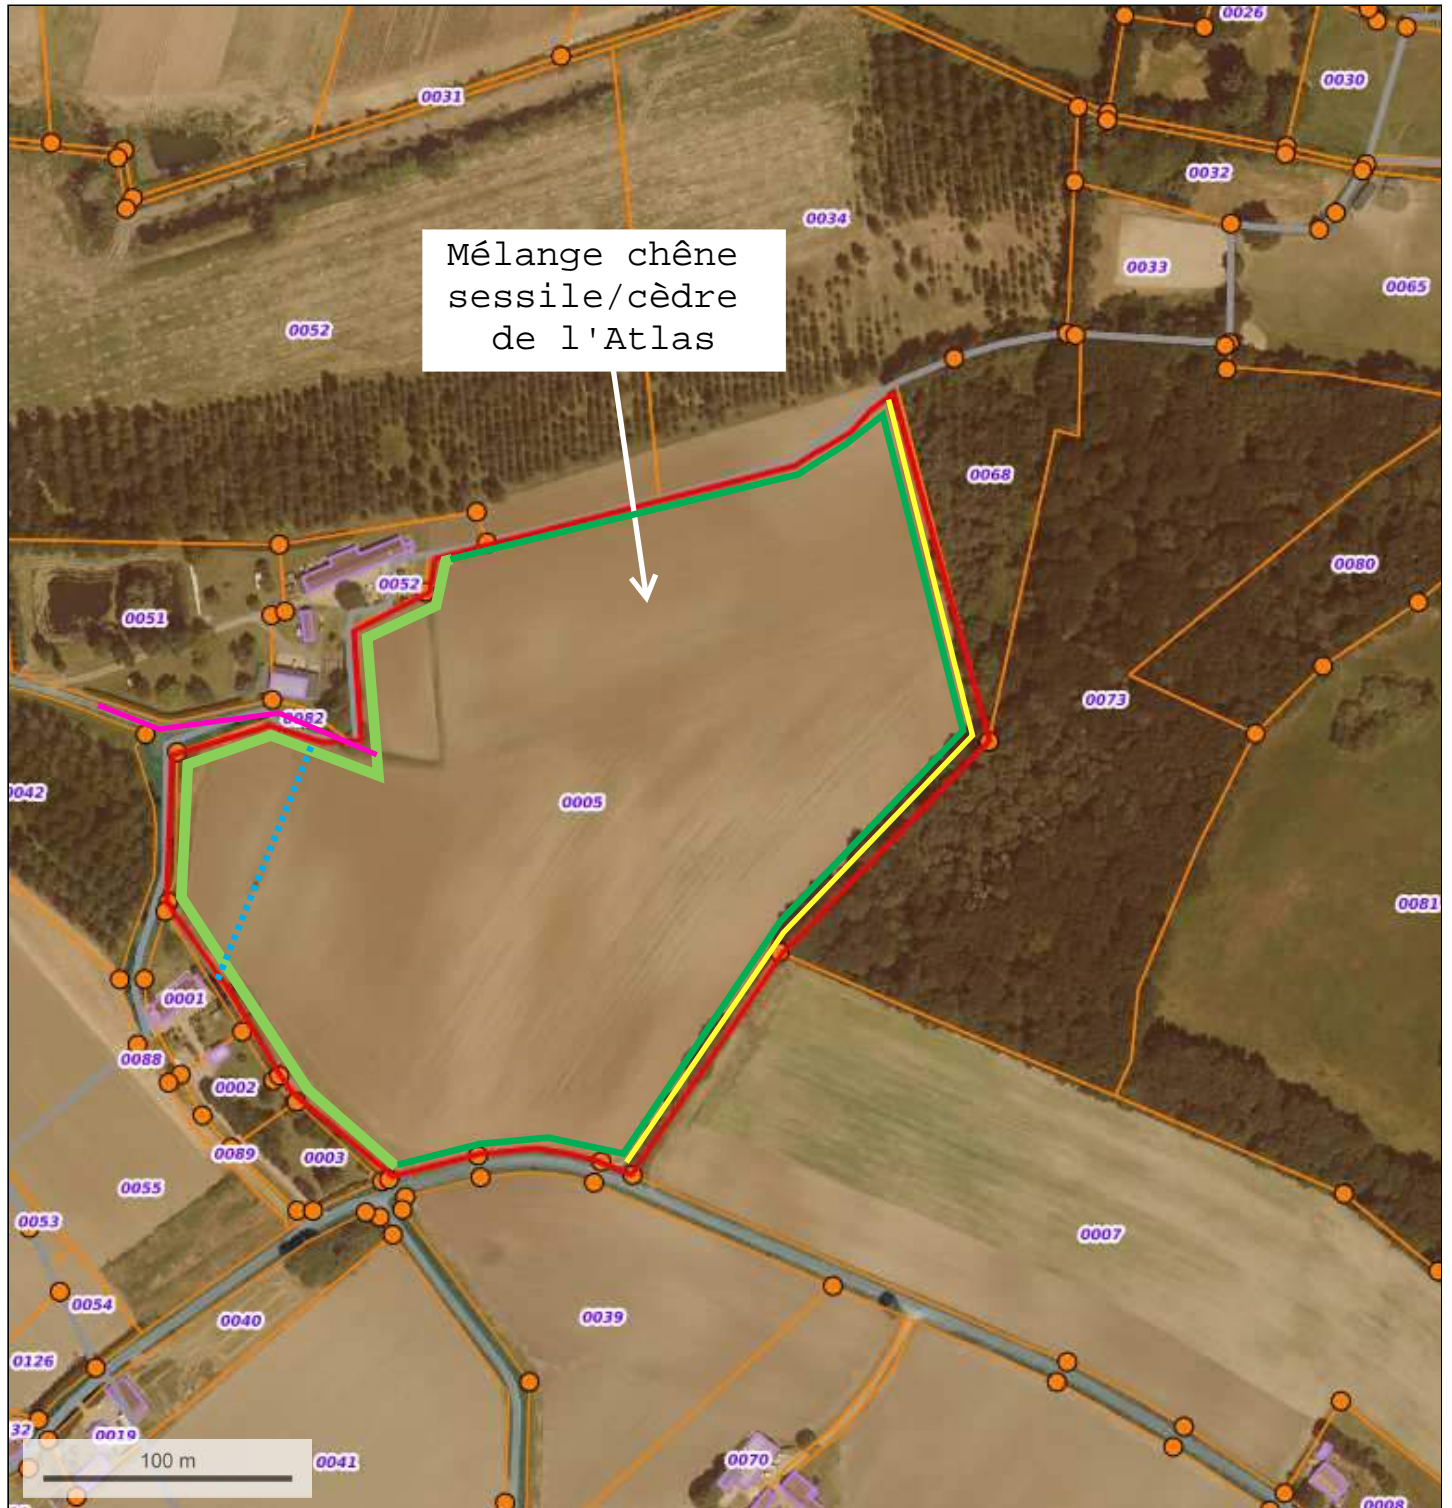

© IGN 2022 - [www.geoportail.gouv.fr/mentions-legales](http://www.geoportail.gouv.fr/mentions-legales)

Longitude : 0° 00' 04" E  
Latitude : 47° 22' 44" N

- |   |                    |   |   |
|---|--------------------|---|---|
|  | courtour du projet |  | Bande enherbée de 10m                           |
|  | ligne électrique   |  | Bande enherbée de 5m                            |
|  | bordure conservée  |   |   |
|  | chemin d'accès     |   | 6.3ha de plantation dans le<br>reste de la zone |