

# DOSSIER TECHNIQUE

## FORAGE

Entreprise:	AQUASSYS DOL FORAGE
Client:	GAEC DU BOIS RANGEARD 72 chemin du bois rangeard 53350 BALLOTS
Maître d'oeuvre:	IGEFOR  35580 GUIGNEN
Exploitant:	GAEC DU BOIS RANGEARD 72 chemin du bois rangeard 53350 BALLOTS

Code National BSS :

N° Déclaration \*\* :

Police de l'eau \* :

\* Numéro de déclaration au titre de la police de l'eau

\*\* N° d'enregistrement de déclaration préalable

**Lieu de l'ouvrage :** Le bois rangeard  
53350 BALLOTS

**Coordonnées :**      **Longitude**    395 506      **Latitude**    6 765 832      **Altitude :**      72.00    m  
**Zone**    Lambert-93 métrique

**Nombre de forages :** 1

**Date début de l'ouvrage :**    01/09/2023      **Resp. M. Ouvrage :**

**Date fin de l'ouvrage :**      02/09/2023      **Resp. M. Oeuvre :**

**Machine :**      ECOFORE 903      **Resp. Chantier :**

**Date début pompage :**      **Niveau statique non perturbé :**      0.00    m

**Date fin de pompage :**      **Débit Maxi. d'essai :**      0.00    m3/h

**Nombre de nappes identifiées :**      **Rabattement correspondant :**      0.00    m

**Notes :**

## TRONCONS de L'OUVRAGE

## FORAGE

Client:	GAEC DU BOIS RANGEARD		
Maître d'oeuvre:	IGEFOR		
Lieu de l'ouvrage :	Le bois rangeard		
	53350	BALLOTS	

## LITHOLOGIE

De	à	Libellé
0.00	10.00	Altérites argilo-sableuses
10.00	80.00	Briovérien supérieur - Siltites et argilites et grès totalement argilisés

## FORAGE

De	à	Ø"	Ømm	Mode de forage	Fluide de forage
0.00	10.00	10"	254.00	M.f.t.	Air
10.00	80.00	7"	178.00	M.f.t.	Air

\* Reconnaissance

## TUBAGE

De	à	Ø"	Ømm	Epais.	Ecra.	Nature du tubage	Type	Slot	Vide %
0.00	30.00	5"1/2	140.00	0.00		P.v.c.	Tube-plein		
30.00	70.00	5"1/2	140.00	0.00		P.v.c.	Crepine fentes		
70.00	80.00	5"1/2	140.00	0.00		P.v.c.	Tube-plein		

## REMPLISSAGE


De	à	Ø"	Ømm	Matériau	Nature	Méthode de pose	Texture	Gra. (mm)	Vol. m3
0.00	12.00	5"1/2	140.00	Ciment	Cpa 55	Sous pression			

		<b>FORAGE</b>		<b>Travaux réalisés :</b> du : 01/09/2023    au : 02/09/2023	
<b>Client :</b>		GAEC DU BOIS RANGEARD		<b>Coordonnées de l'ouvrage :</b> Lambert-93 métrique Longitude (X): 395 506 Latitude (Y): 6 765 832 Altitude sol (Z): +72,000 m	
<b>Maitre d'oeuvre :</b>		IGEFOR			
<b>Localisation de l'ouvrage :</b>		Le bois rangeard			
		53350	BALLOTS		

Echelle : 1/402

Profondeurs en m au-dessous du repère zéro sol (signe + au-dessus)

Nombre de forages : 1

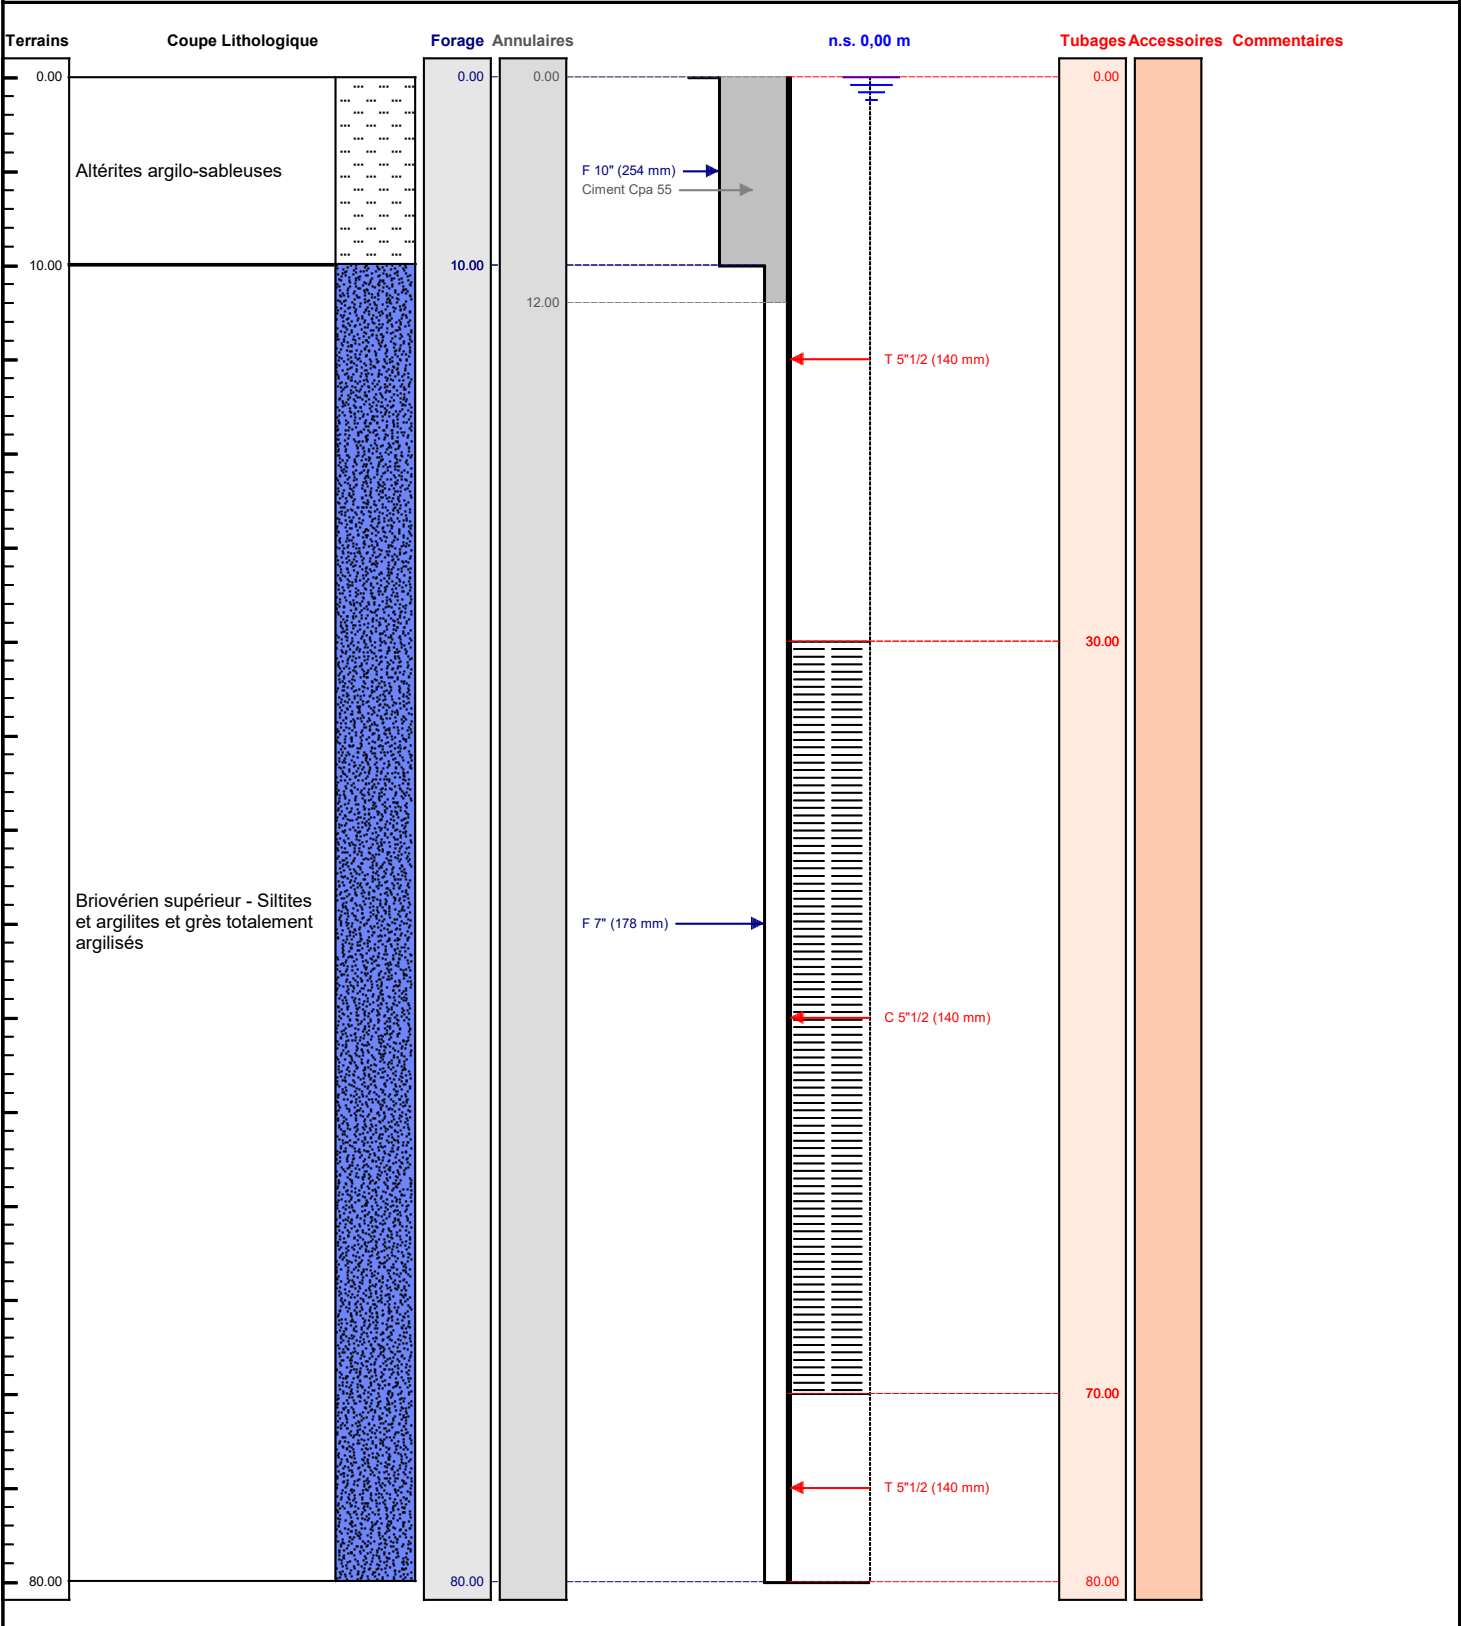

Le ...../...../..... à .....

CERTIFIE CONFORME A L'OUVRAGE EXECUTE

Tampon et signature du chef d'entreprise